


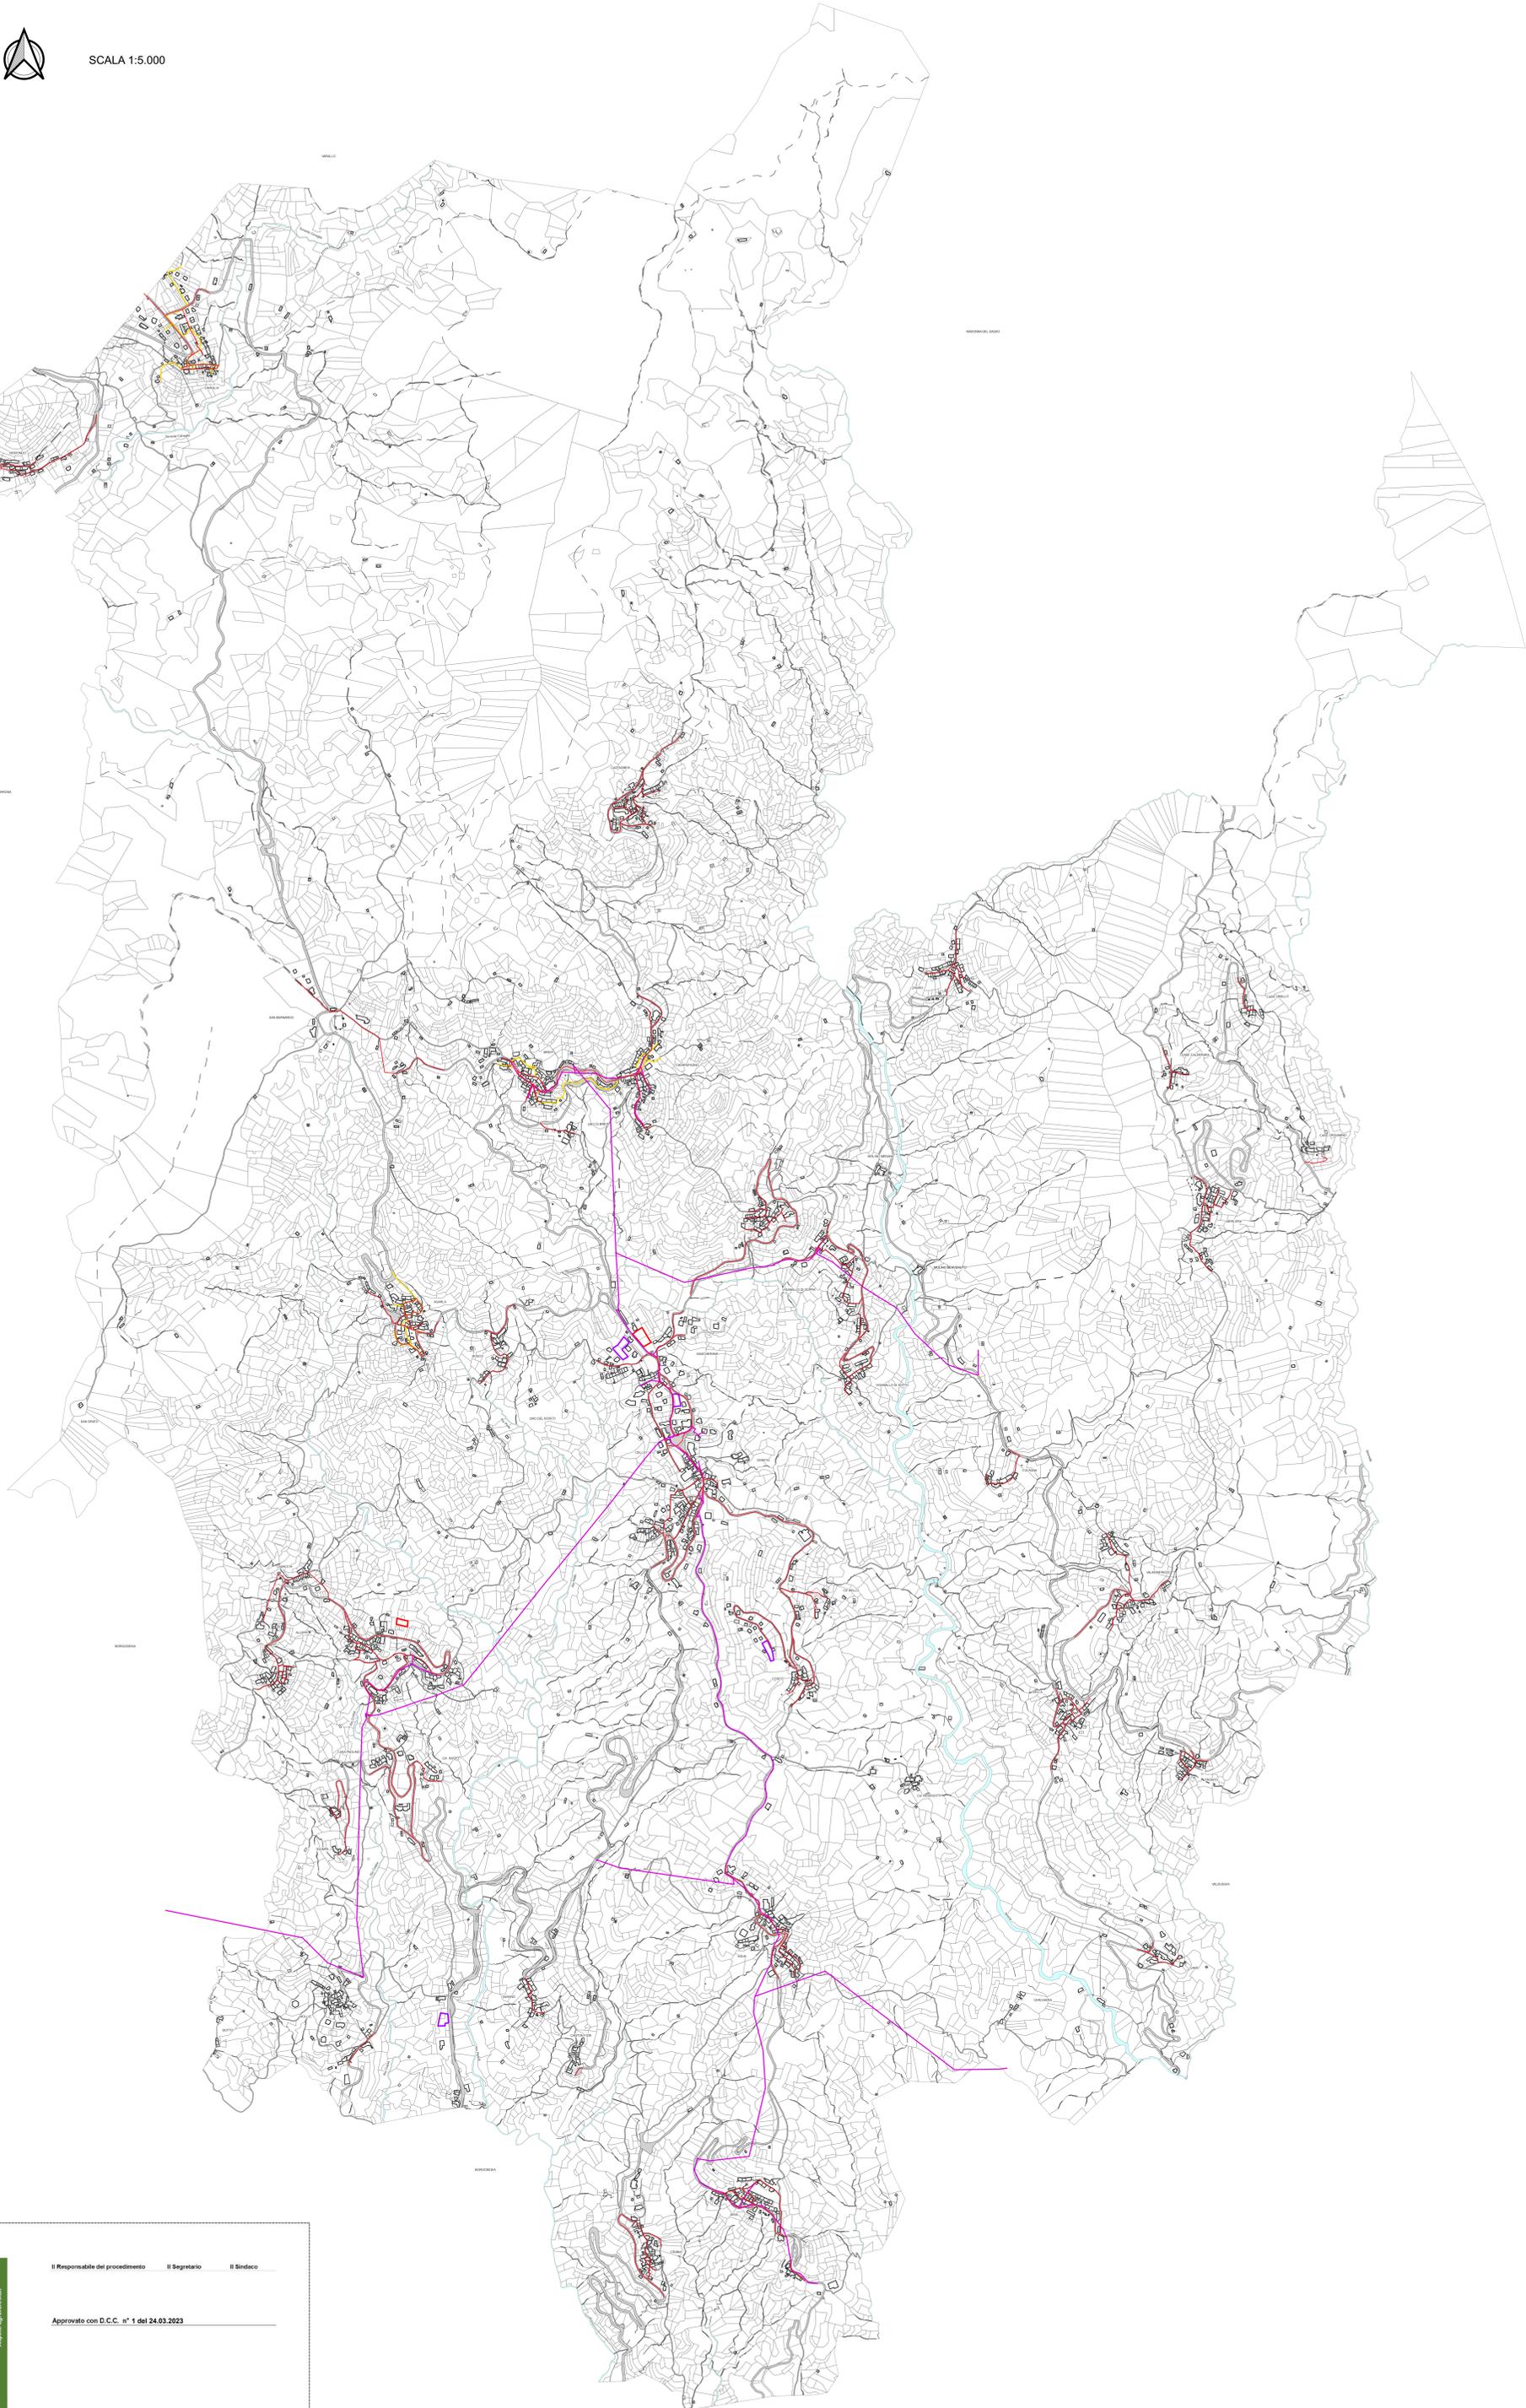

SCALA 1:5.000



Il Responsabile del procedimento Il Segretario Il Sindaco

Approvato con D.C.C. n° 1 del 24.03.2023

Regione Piemonte Provincia di Vercelli
COMUNE DI CELLIO CON BREIA

PIANO REGOLATORE GENERALE
Legge Regionale 56/77 e successive modifiche e integrazioni

PROGETTO DEFINITIVO

Allegato A2.2
RAPPRESENTAZIONE SCHEMATICA
DELLE URBANIZZAZIONI PRIMARIE
USC-002171_URB_2

Marzo 2023 Scala 1:5.000

Opere di urbanizzazione

— rete illuminazione

— rete gas

— fibroottica

— Pianificazione urbanistica

— Variazioni urbanistiche significative

□ Area urbanistica introdotta dalla variante

□ Area urbanistica (non attuata) riproposta dalla variante

Doc. arch. GIULIO CAZZA Doc. arch. MASSIMO BARBETTI Doc. arch. MARCO SANTOPRELLI Aspetti urbanistici e coordinamento generale

Doc. arch. CORRADO PAVELLI Aspetti ingegneristici