

Il Responsabile del procedimento

Il Segretario

Il Sindaco

Adottata con D.G.C. n° 36 in data 03.10.2022

**MORONDO
CAVAGLIA
CASTAGNEIA
AGARLA**



Regione Piemonte

Provincia di Vercelli

COMUNE DI CELLIO CON BREIA

PIANO REGOLATORE GENERALE


Legge Regionale 56/77 e successive modifiche e integrazioni

**PROPOSTA TECNICA
PROGETTO DEFINITIVO**









**Elaborato 5Pb
SVILUPPI DEL PRG
RELATIVI AI CENTRI STORICI**
USC: 002171_T1000_b

Settembre 2022




Scala 1:1.000

 **PERIMETRAZIONI DEI NUCLEI DI ANTICA FORMAZIONE A1**

TIPI DI INTERVENTO EDILIZIO AMMESSI


-  Manutenzione straordinaria leggera (MSA)
-  Manutenzione straordinaria pesante (MSB)
-  Restauro conservativo (RCA)
-  Risanamento conservativo (RCB)
-  Ristrutturazione edilizia A leggera (REA)
-  Ristrutturazione edilizia B pesante (REB)
-  Sostituzione edilizia (SE)
-  Demolizione senza ricostruzione (DS)

 **Delimitazione aree ed immobili soggetti a Piano di Recupero**

-  Beni culturali (Pavimentazioni in pietra)
-  Elementi architettonici di pregio (muri in pietra, androni, fontane, pozzi...)
-  Addensamento storico rilevante



1

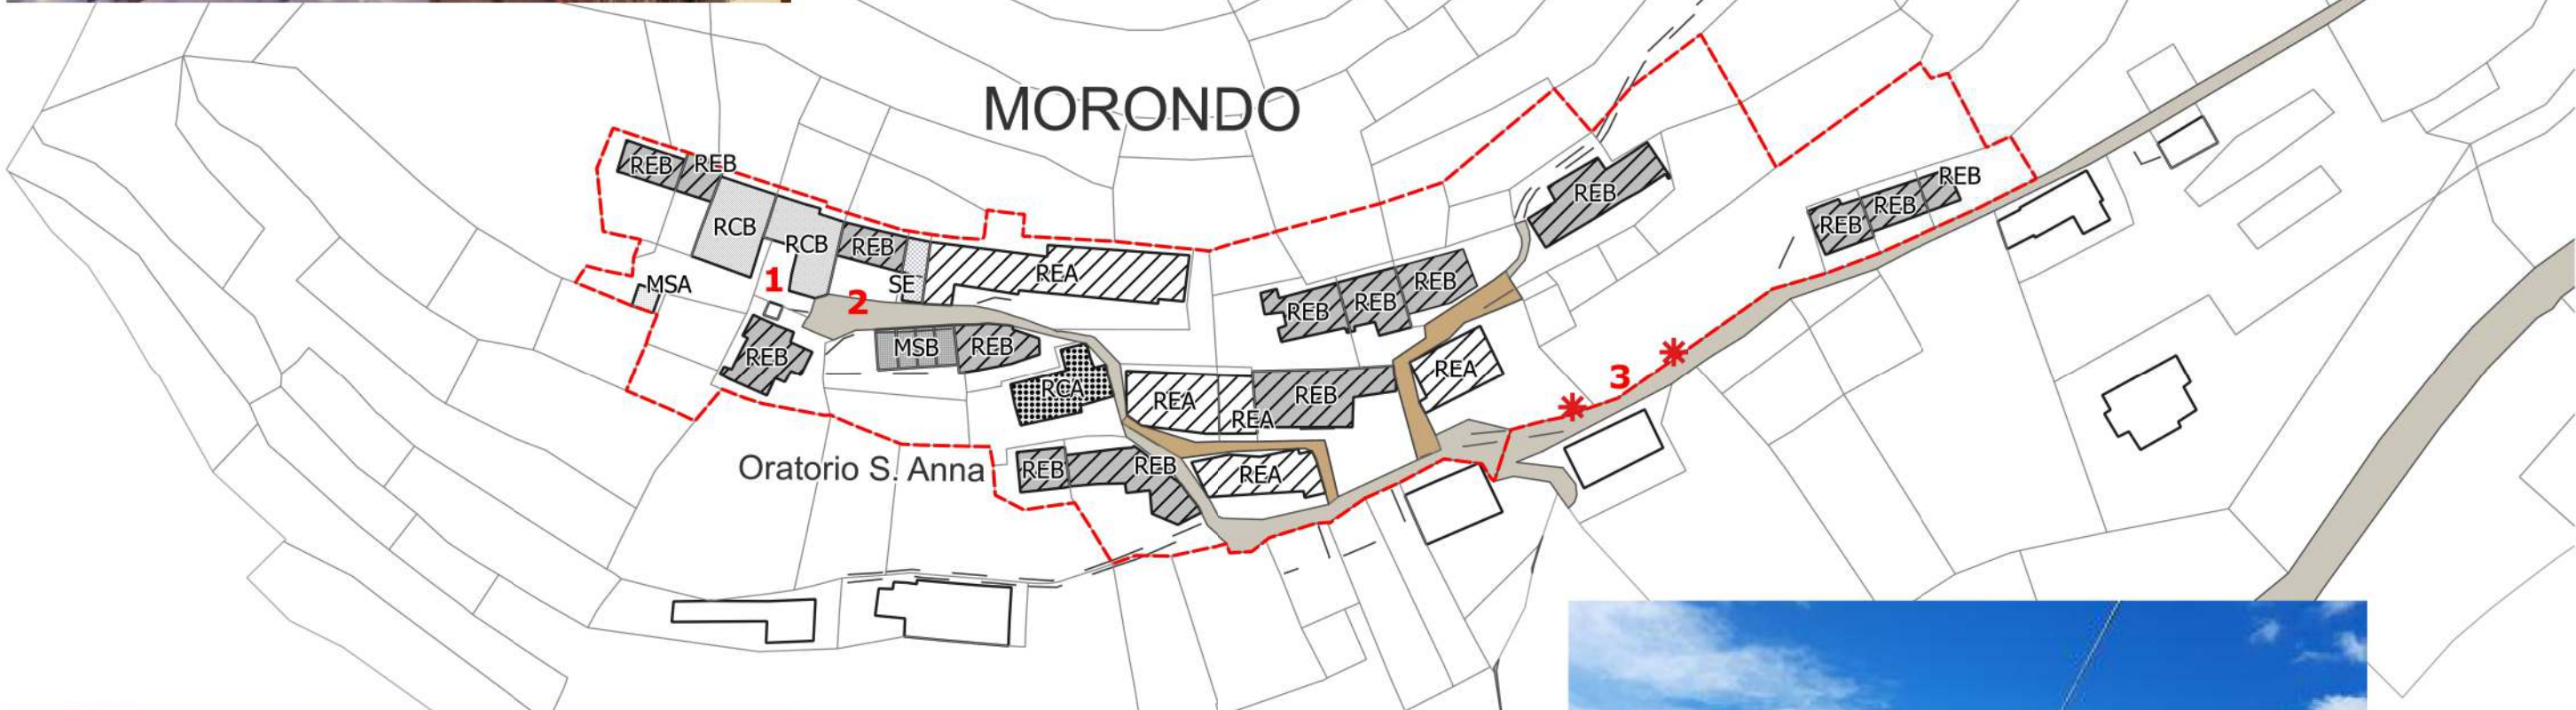

2



3



1



2



2



Chiesa S. Quirico

CAVAGLIA

2

1'

1



CASTAGNEIA





Oratorio
S. Jacu Pitu



Oratorio
dente

