

Approvato con D.C.C. n° 1 del 24.03.2023

**MORONDO  
CAVAGLIA  
CASTAGNEIA  
AGARLA**



Regione Piemonte

Provincia di Vercelli

**COMUNE DI CELLIO CON BREIA**

**PIANO REGOLATORE GENERALE**

Legge Regionale 56/77 e successive modifiche e integrazioni

**PROGETTO DEFINITIVO**

**Elaborato 5Pb  
SVILUPPI DEL PRG  
RELATIVI AI CENTRI STORICI**  
USC: 002171\_T1000\_b

Marzo 2023

Scala 1:1.000

 **PERIMETRAZIONI DEI NUCLEI DI ANTICA FORMAZIONE A1**

**TIPI DI INTERVENTO EDILIZIO AMMESSI**

-  Manutenzione straordinaria leggera (MSA)
-  Manutenzione straordinaria pesante (MSB)
-  Restauro conservativo (RCA)
-  Risanamento conservativo (RCB)
-  Ristrutturazione edilizia A leggera (REA)
-  Ristrutturazione edilizia B pesante (REB)
-  Sostituzione edilizia (SE)
-  Demolizione senza ricostruzione (DS)


 Beni culturali (Pavimentazioni in pietra)

 Elementi architettonici di pregio (muri in pietra, androni, fontane, pozzi...)

 Addensamento storico rilevante



1

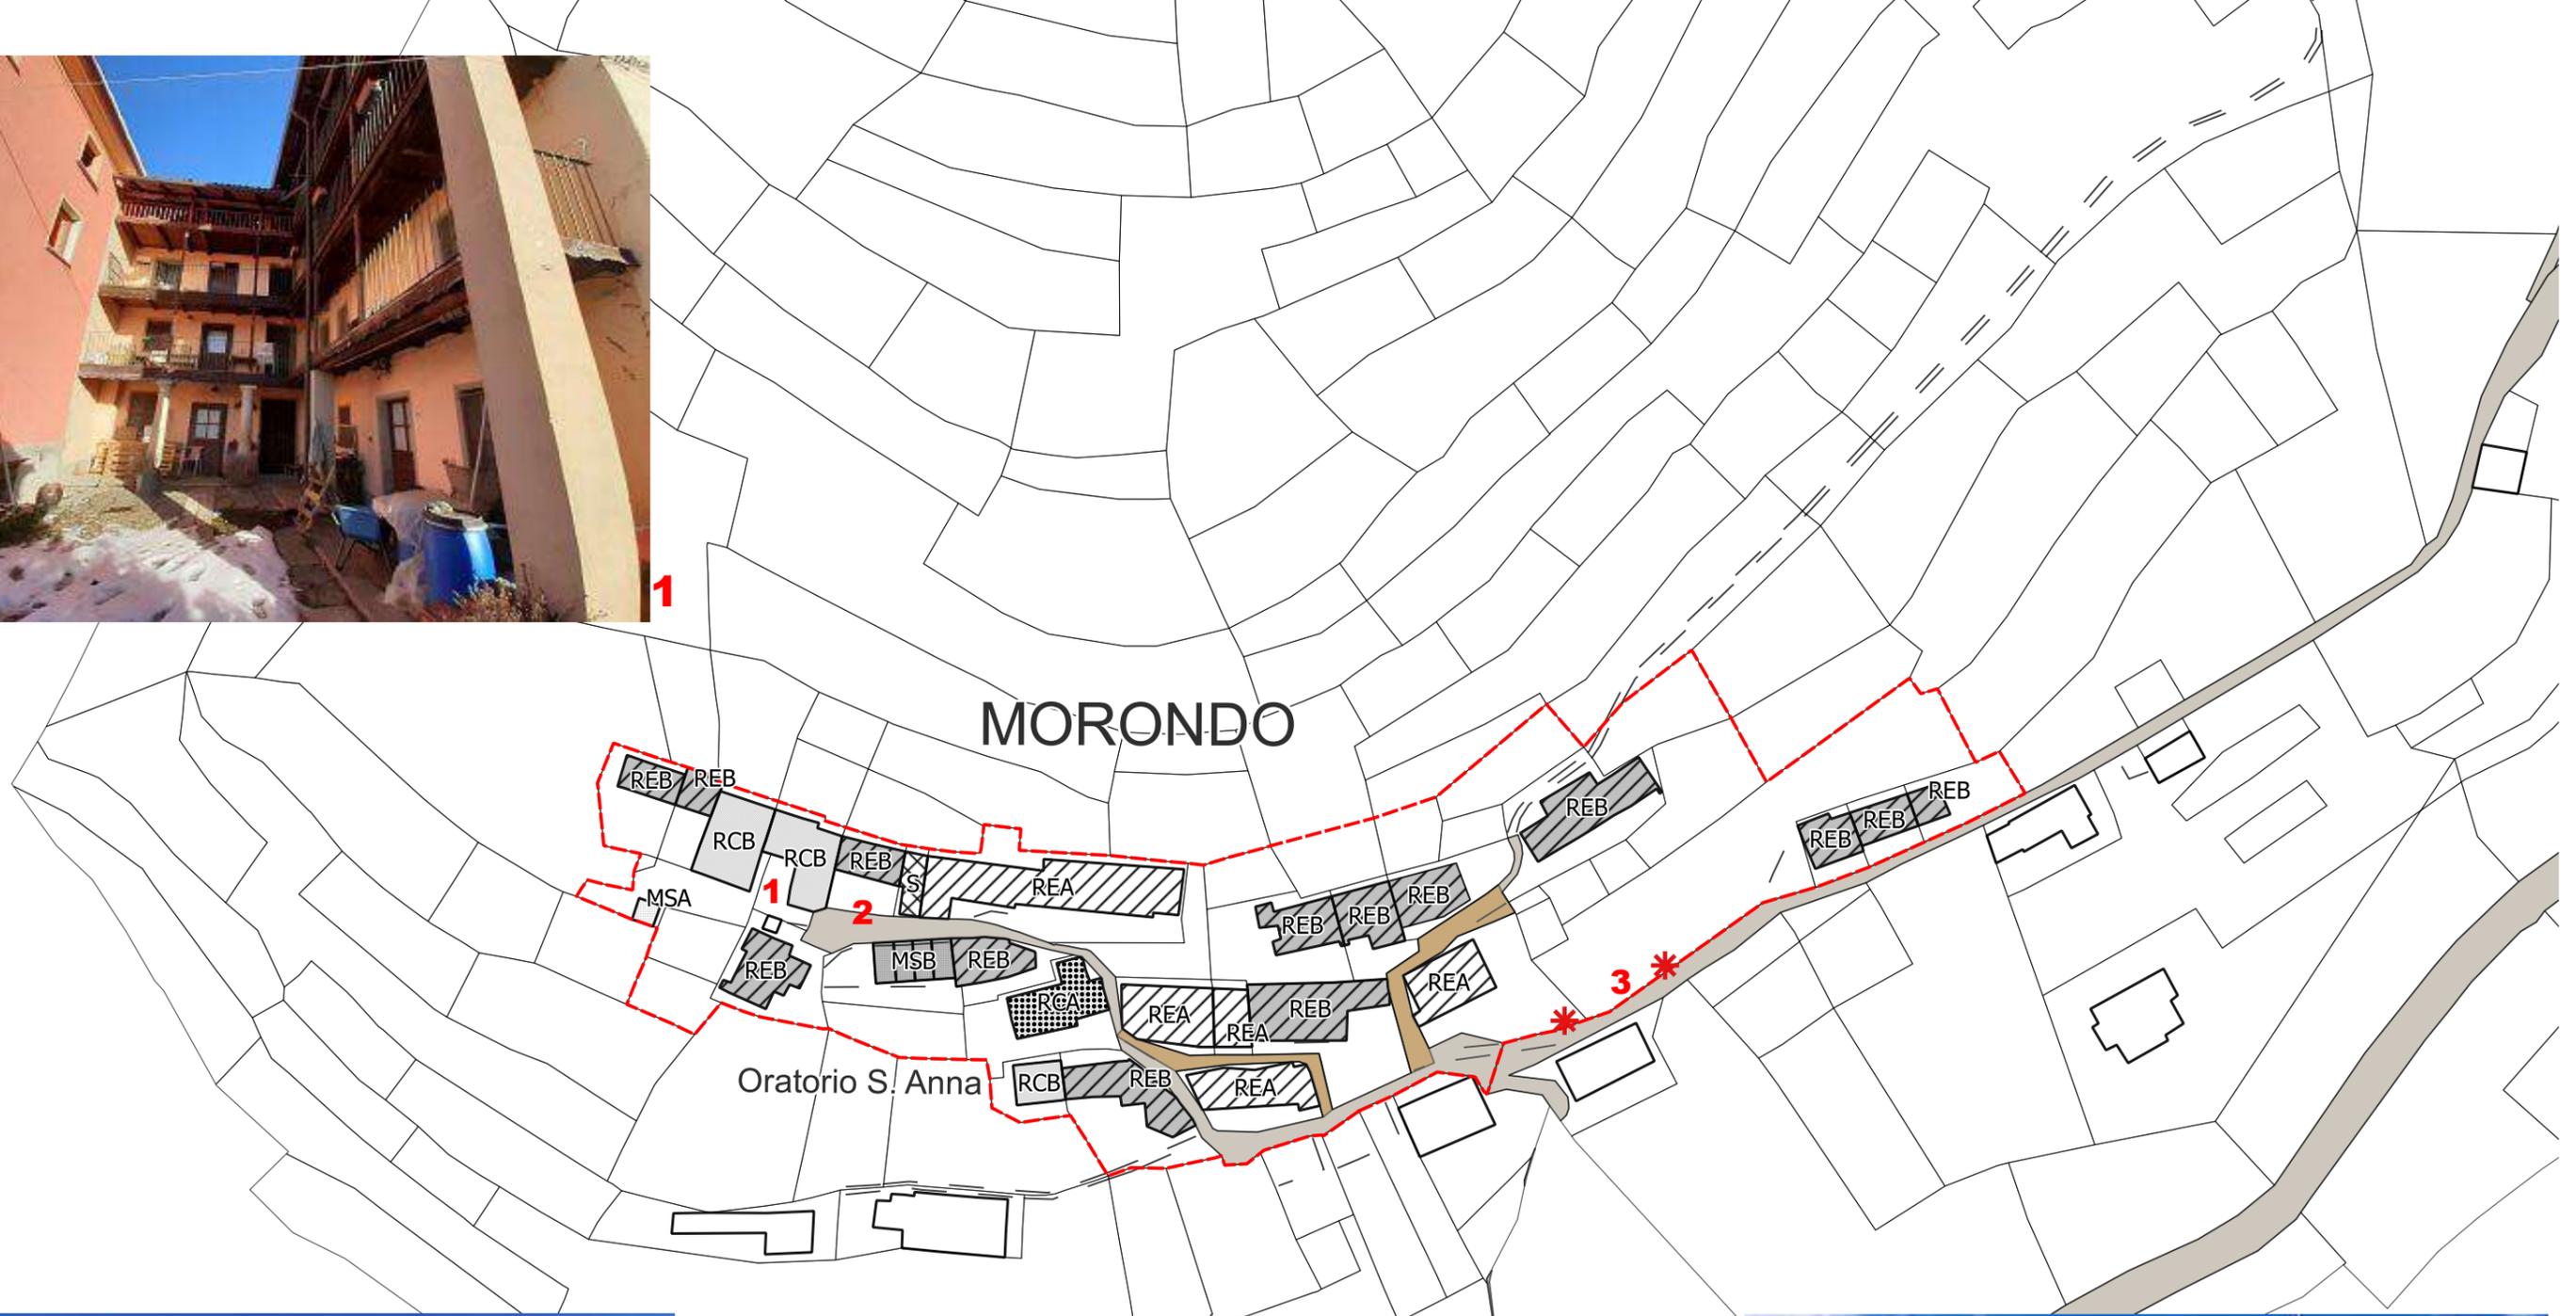

# MORONDO


Oratorio S. Anna



2



3

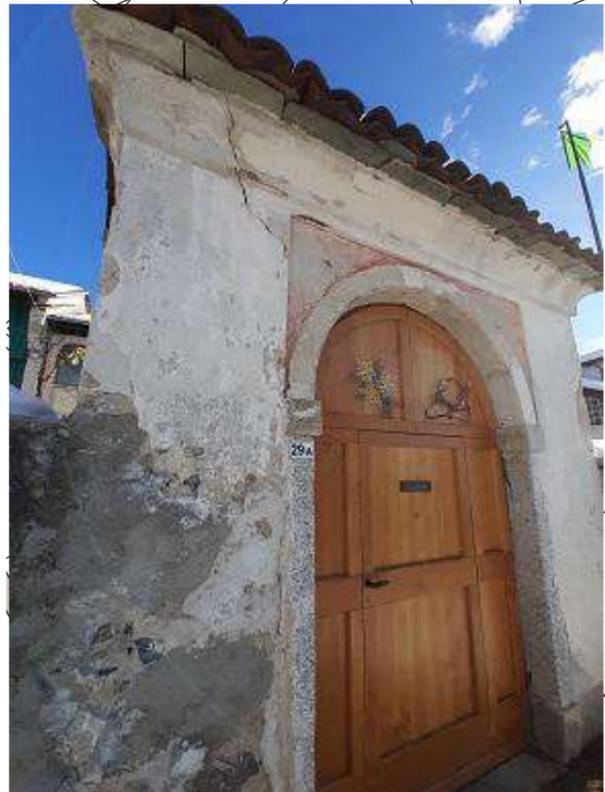

Chiesa S. Quirico

CAVAGLIA



3



1

# CASTAGNEIA




1

2

4

3

Oratorio S. Biagio

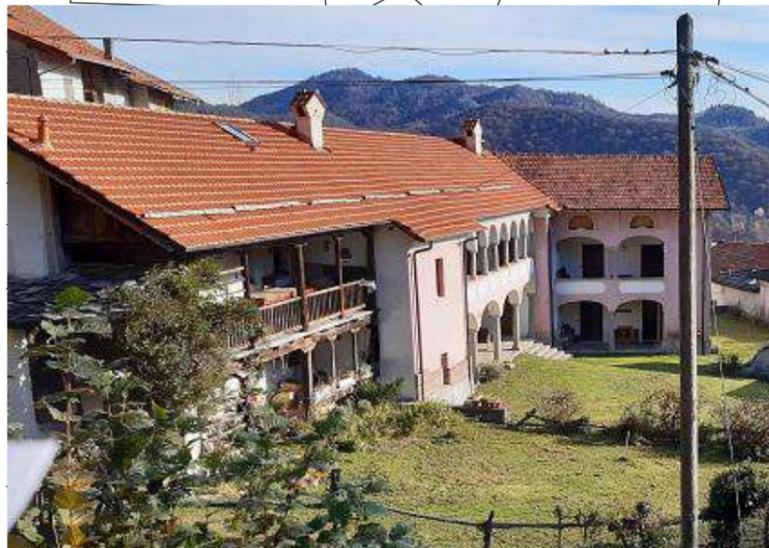

4



2

