

SCALA 1:25.000

Dot. CORRADO PANELLI  
Aspetti agroforestali

Dot. MASSIMO BIASETTI  
Dot. MARCO ZANTONELLI  
Aspetti geologici

Dot. arch. GIULIO CARTA  
Aspetti urbanistici e coordinamento generale

Il Responsabile del procedimento Il Segretario Il Sindaco

Adottato con D.C.C. n° 36 in data 03.10.2022

Regione Piemonte

Provincia di Vercelli


**COMUNE DI CELLIO CON BREIA**

**PIANO REGOLATORE GENERALE**  
Legge Regionale 56/77 e successive modifiche e integrazioni

**PROGETTO PRELIMINARE**

**Elaborato 6P**  
**PLANIMETRIA SINTETICA DEL PIANO**  
**CON PRG DEI COMUNI CONTERMINI**  
*USC: 002171\_T25*

Aprile 2022 Scala 1:25.000

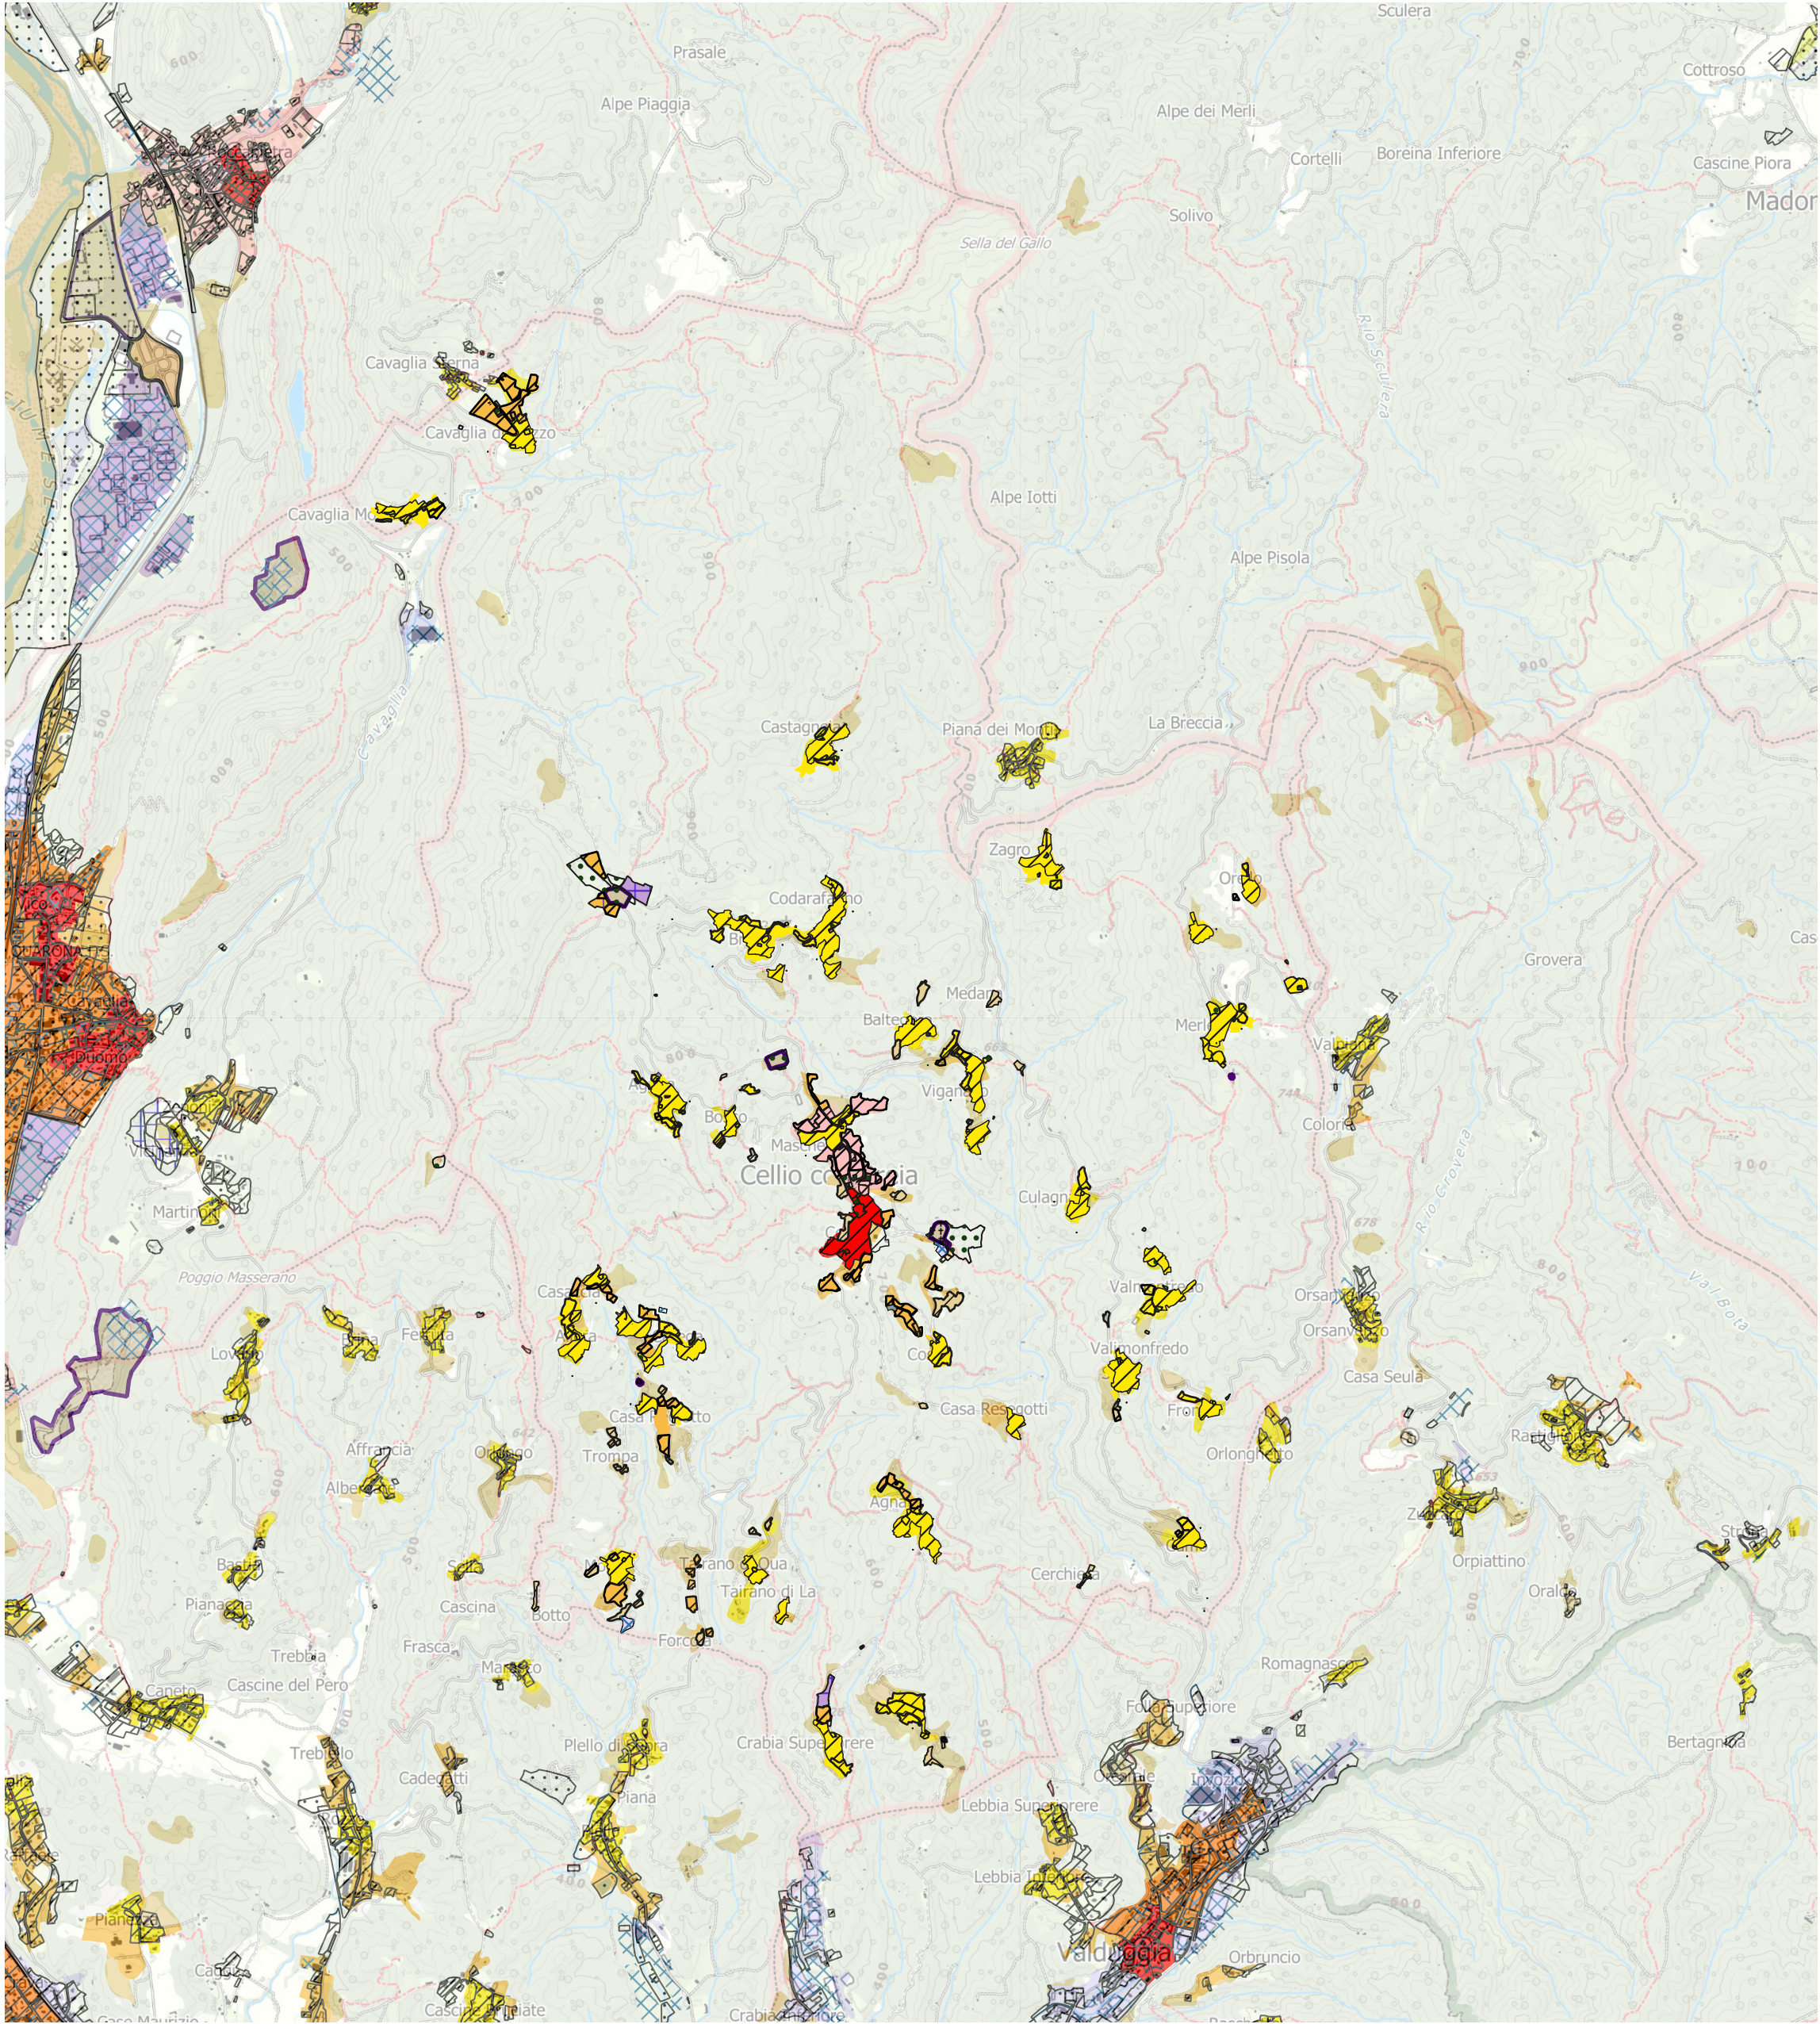

morfologie\_insediative

- m.i. 2
- m.i. 3
- m.i. 4
- m.i. 5
- m.i. 6
- m.i. 7
- m.i. 8
- m.i. 9
- m.i. 10
- m.i. 11
- m.i. 13

COMUNI CONTERMINI

- Aree a servizi/impianti
- Aree residenziali
- Aree produttive
- Aree terziarie