LEGENDA SIMBOLI

	Estintore ad anidride carbonica
	Estintore a polvere
	Estintore carrellato a polvere
	Idrante a muro DN45 con tubazione flessibile e lancia
	Idrante soprasuolo DN70
	Attacco autopompa V.V.F.
	Rivelatore termovelocimetrico
	Rivelatore puntiforme ottico di fumo
	Rivelatore puntiforme ottico di fumo nel controsoffitto
	Rivelatore puntiforme combinato ottico di fumo e termovelocimetrico
	Rivelatore di fumo per condotto a un canale
	Rivelatore di fumo per condotto a due canali
	Rivelatore lineare di fumo a riflessione
	Pannello ottico acustico di allarme incendio
	Sirena di allarme incendio
	Comando manuale di attivazione dell'allarme incendi
	Centrale antincendio
	Pulsante di sgancio dell'alimentazione elettrica
	Ventilazione meccanica
	Aspirazione
	Mandata
	Camino di aerazione
	Aerazione naturale - SENFC
U.S.	Uscita di sicurezza
	Percorso d'esodo orizzontale
	Percorso d'esodo verso l'alto
	Percorso d'esodo verso il basso
	Punto di raccolta

LEGENDA ZONE

- Stadio del ghiaccio - 3° anello - Zona con possibile presenza di spettatori
- Zone normalmente prive di pubblico e di lavoratori
- Corpo inserto - Ristorante
- Padiglione polivalente - Sala polivalente - Zona per attività sportiva con presenza di pubblico

Le dimensioni sono puramente indicative.
Occorrerà rilevare di volta in volta le dimensioni effettive.

REGIONE AUTONOMA VALLE D'AOSTA

COMUNE DI COURMAYEUR
COMMUNE DE COURMAYEUR

COMMITTENTE
CENTRO SERVIZI COURMAYEUR S.R.L.
VIA DELLO STADIO, 2
COURMAYEUR (AO)

LUOGO DELL'INTERVENTO
PALAZZETTO DELLO SPORT DI COURMAYEUR
FORUM SPORT CENTER
VIA DELLO STADIO, 2
COURMAYEUR (AO)

PROGETTO
PALAZZETTO DELLO SPORT DI COURMAYEUR
CORPO INSERITO E PADIGLIONE POLIVALENTE
PIANTA QUOTA 116

CSC 116-31

PROGETTO
RISTORANTE E SALA POLIVALENTE
1a CONFIGURAZIONE
ATTIVITA' POLIVALENTI E ARRAMPICATA

AGGIORNAMENTO	INDICE	DATA	PROGETTISTA
AGGIORNAMENTO			
AGGIORNAMENTO			
AGGIORNAMENTO			
CREAZIONE	A	8 Dicembre 2015	Roberto Pier Ind. Milliery

DATA
8 DICEMBRE 2015

Roberto Milliery
Perito Industriale
Frazione Le Pont, 97 - 11015 La Salle (AO)
Tel. e Fax. +39 0165 861067
E-mail robertomilliery@gmail.com

SCALA
1 : 100

FOGLIO 1 SEGUE 0

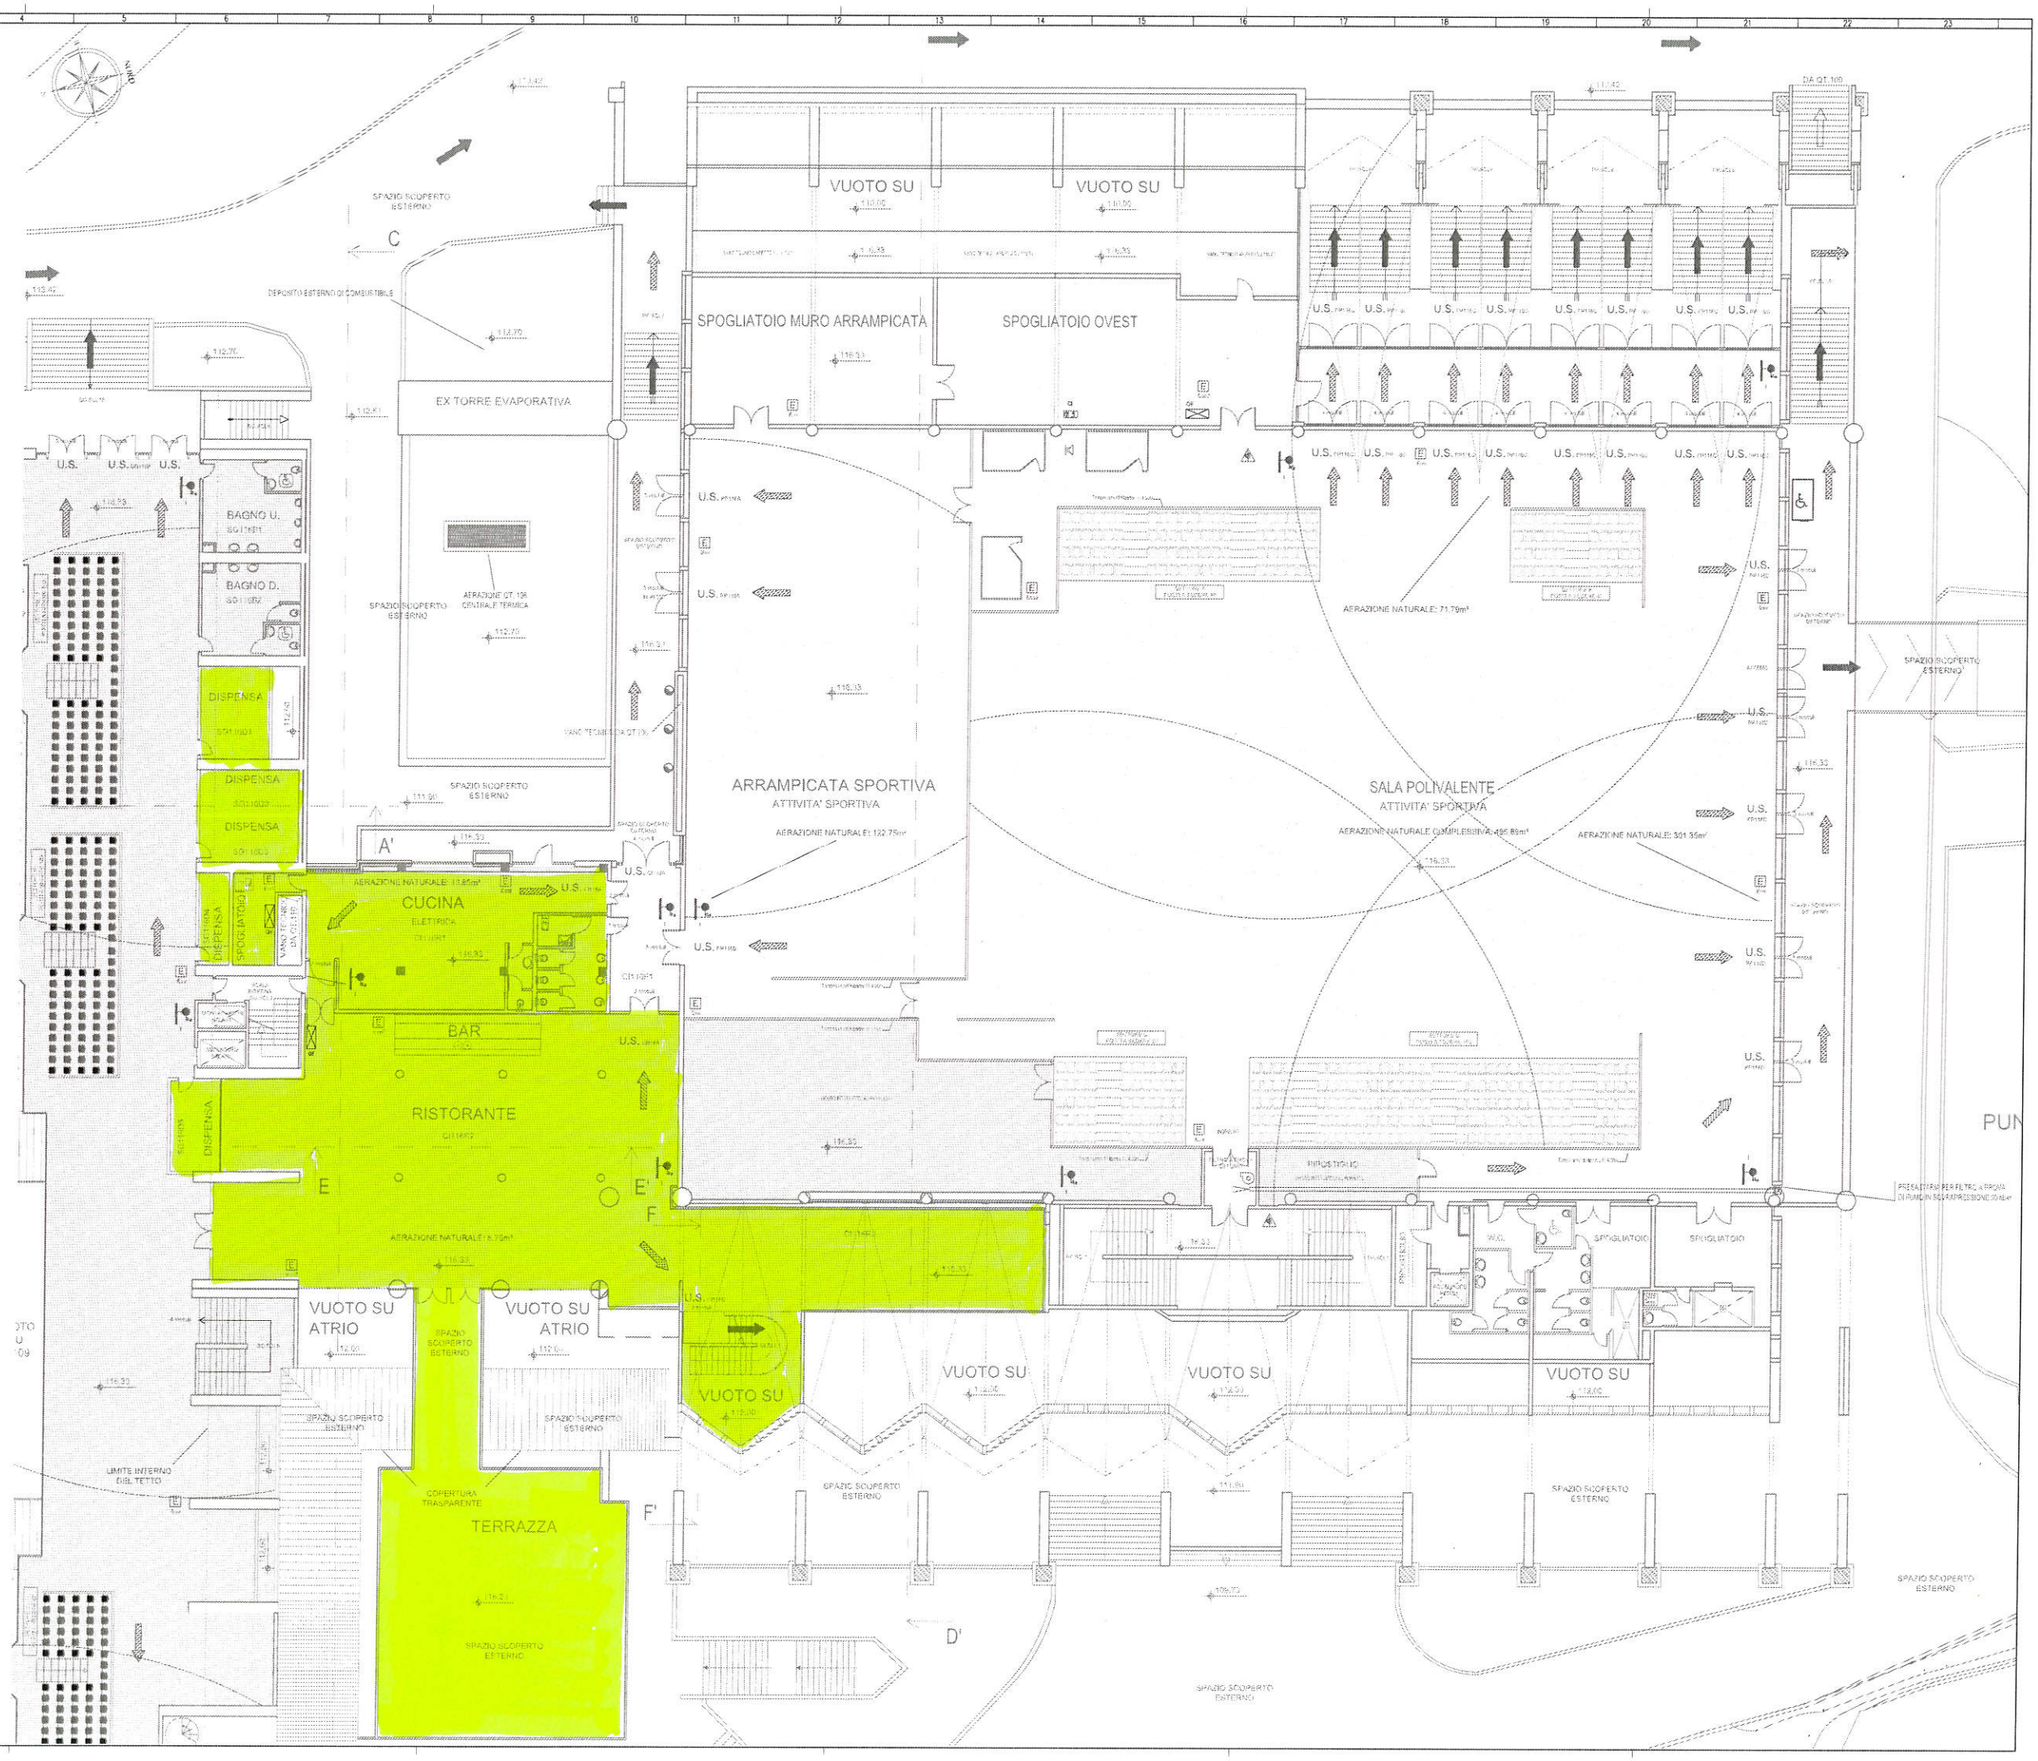

1260 x 914