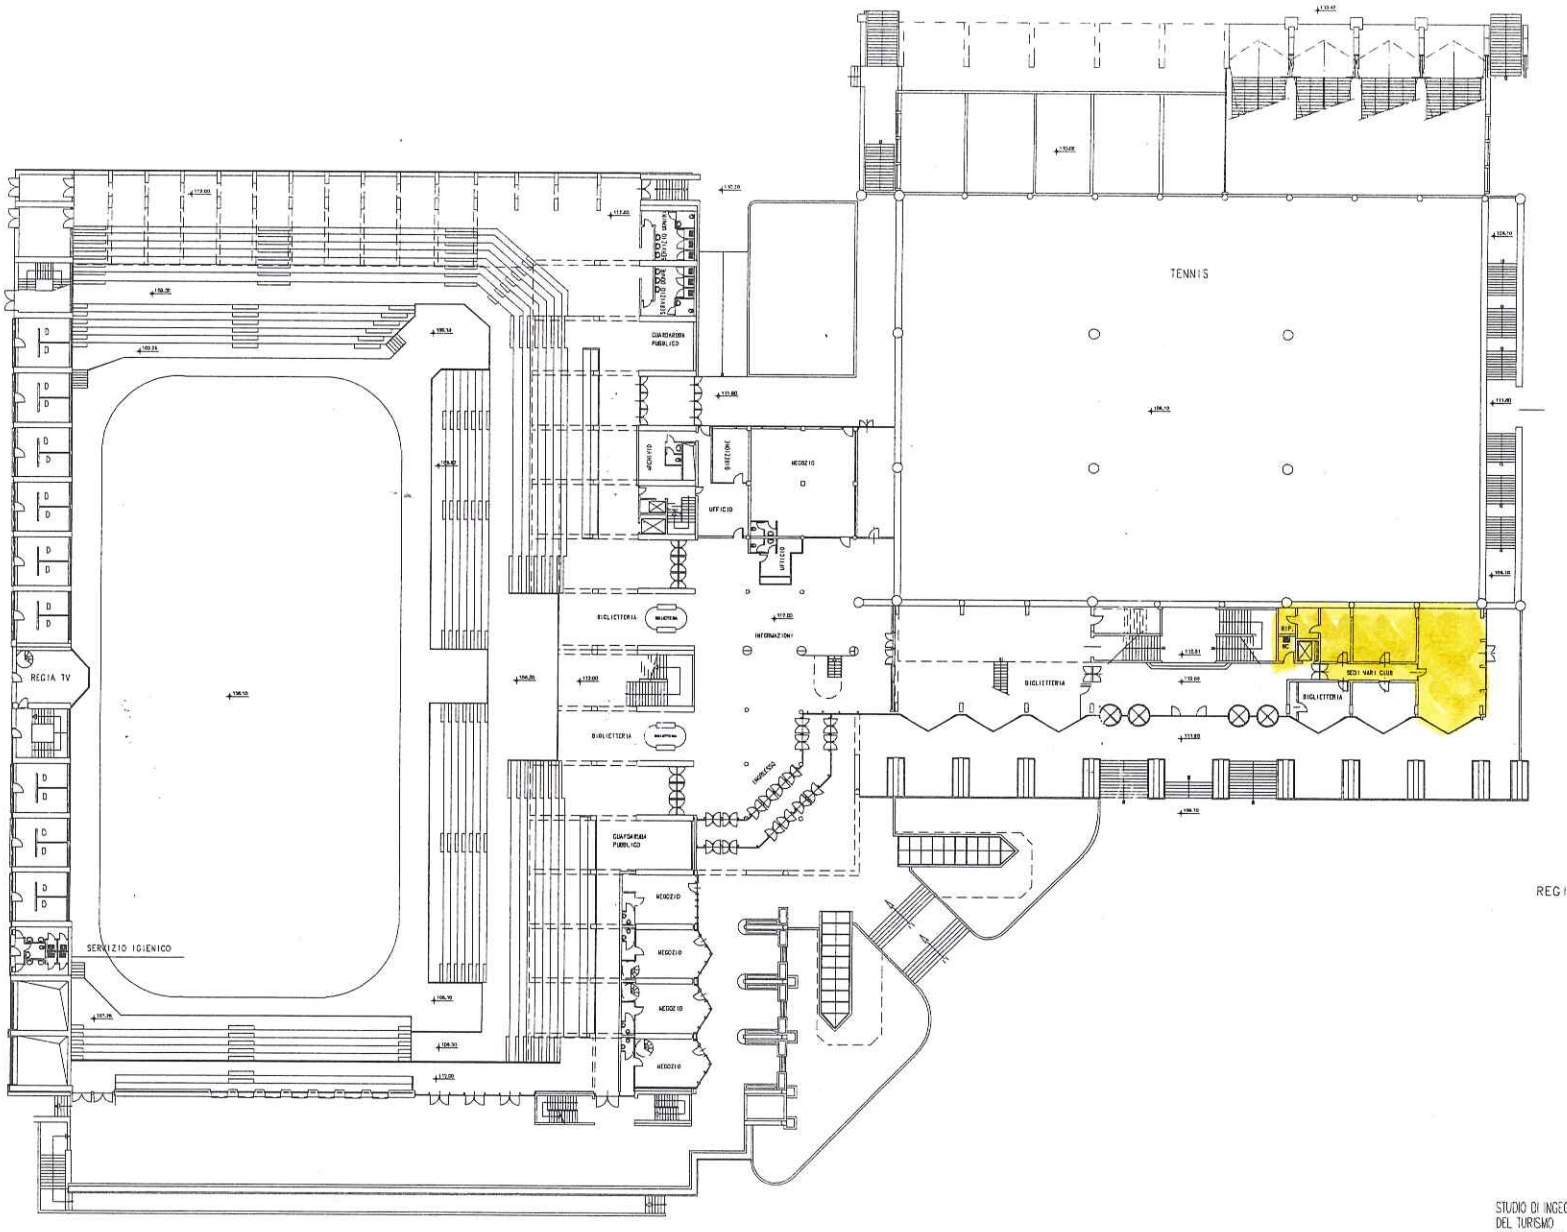

REGIONE AUTONOMA VALLE D'AOSTA

COMUNE DI COURMAYEUR

COMPLESSO SPORTIVO

"PLAN DES LIZZES"

STADIO DEI GHIACCIO - PALATENNIS - SALA POLIVALENTE

STUDIO DI INGEGNERIA E DI ARCHITETTURA
DEL TURISMO - COURMAYEUR
11013 COURMAYEUR - STRADA MAGNEBRIN 52 bis - TELEFAX / 0165/842.
C.F. e P.IVA 00143370071

INART

arch. sergio lava arch. liliana gerardo eng. enrico gamerardi
arch. alberto bibas arch. michele gila
geom. fernando damiani geom. giovanni mancuso geom. flavio quichardat geom. paolo dionisio

PIANTA D'INSIEME Q. 112.00			
tav. 3	scala 1:200	data	rap.