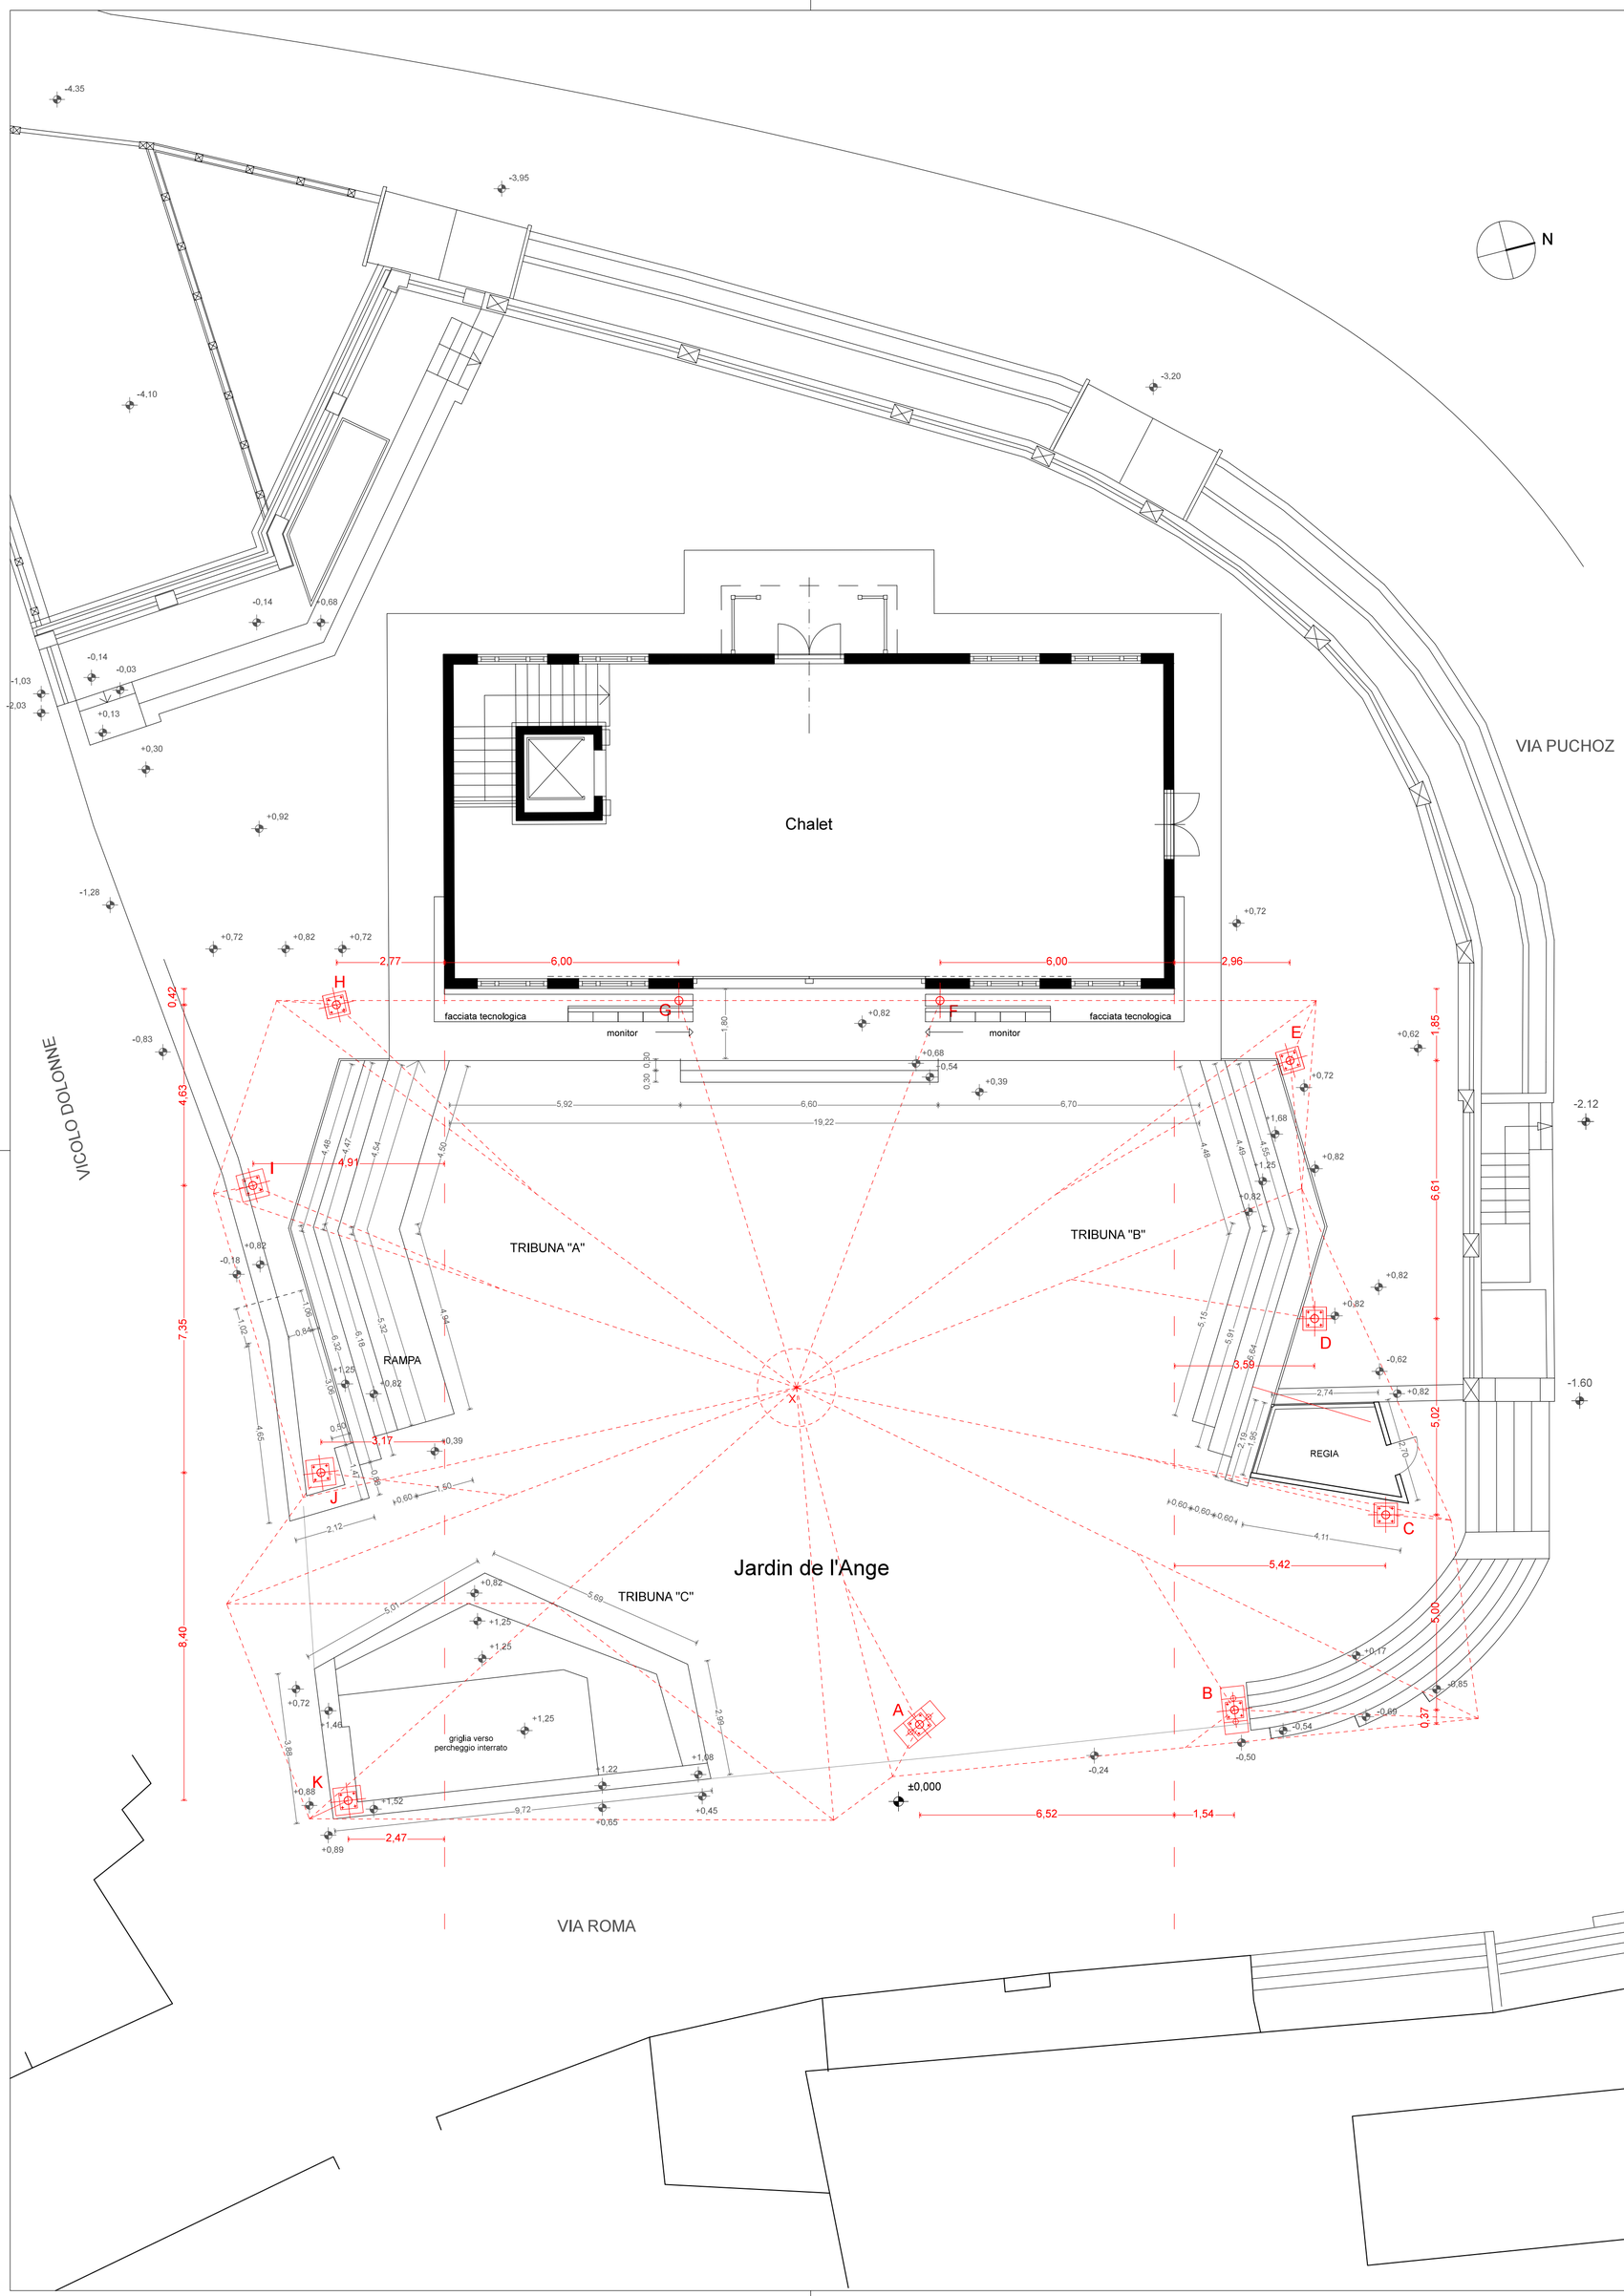

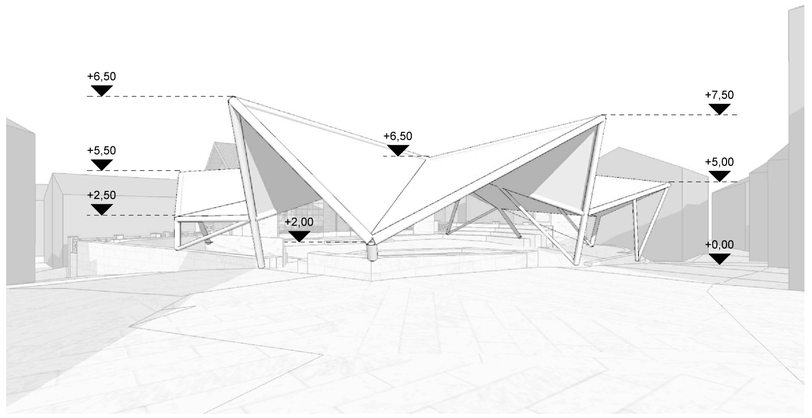

VISTA SULLA PIAZZA JARDIN DE L'ANGE

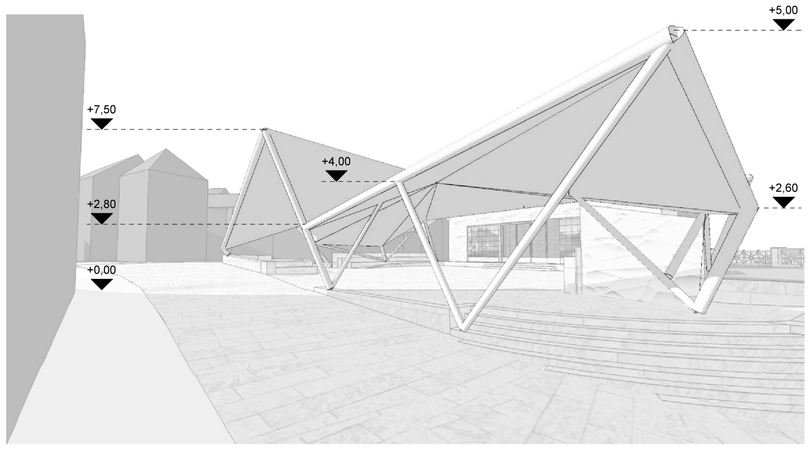

VISTA DA VIA ROMA

Comune di Courmayeur
(Provincia di Aosta)

Progettista: timbro e firma

EVASTOMPER
VIA COLA MONTANO N°8, MILANO
Arch. Giovanni Capri
T: +39 02 36587180
giovanni@evastomperstudio.com

ORDINE DEGLI ARCHITETTI PIANIFICATORI PAESAGGISTI E CONSERVATORI DELLA PROVINCIA DI MILANO
GIOVANNI CAPRI
architetto
16588

Progettista strutturale: timbro e firma

GBRG ENGINEERING
GBRG ENGINEERING Srl
Sede Legale - Via Palmiro Togliatti n.54
Sede Operativa - Via dei Fiori n.2/d
Zibido San Giacomo (MI)
ING. GIUNTA GIUSEPPE
Tel. 02-9000.33.63 - Fax 02/922.70.938
giuseppe.giunta@gbrg.it - www.gbrg.it

PENSILINA IN CARPENTERIA METALLICA A COPERTURA GIARDINO EX HOTEL ANGE

CARPENTERIA METALLICA
PIANTA E VISTE DI PROGETTO

	DATA	DESCRIZIONE
RED.	GIU. 2016	

Giugno 2016

TAV. 0

scala VARIE

Committente:
Comune di Courmayeur
Viale Monte Bianco n°40
11013 Courmayeur (AO)

Questo disegno è di nostra proprietà e non può essere copiato, riprodotto o mostrato a terzi senza la nostra autorizzazione scritta