




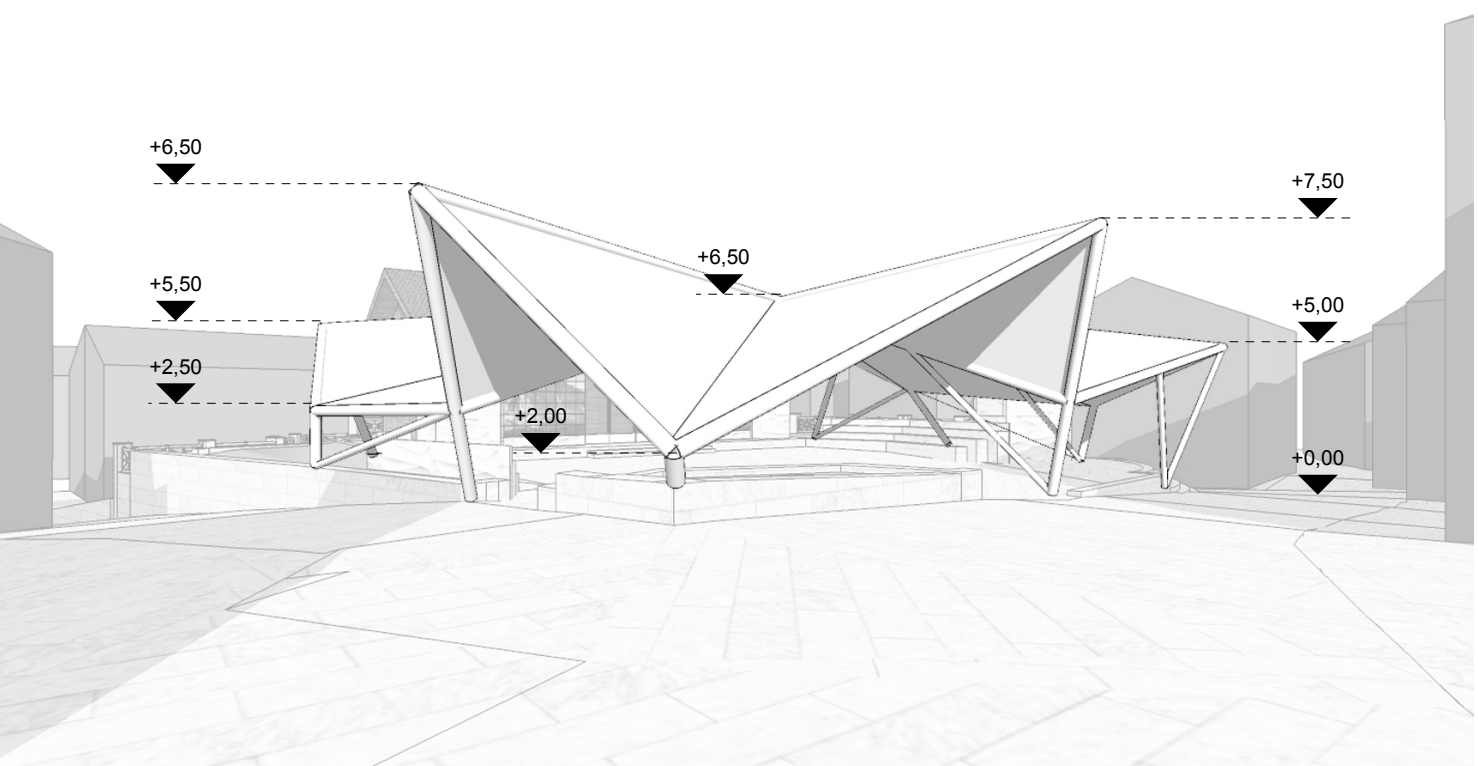

VISTA SULLA PIAZZA JARDIN DE L'ANGE

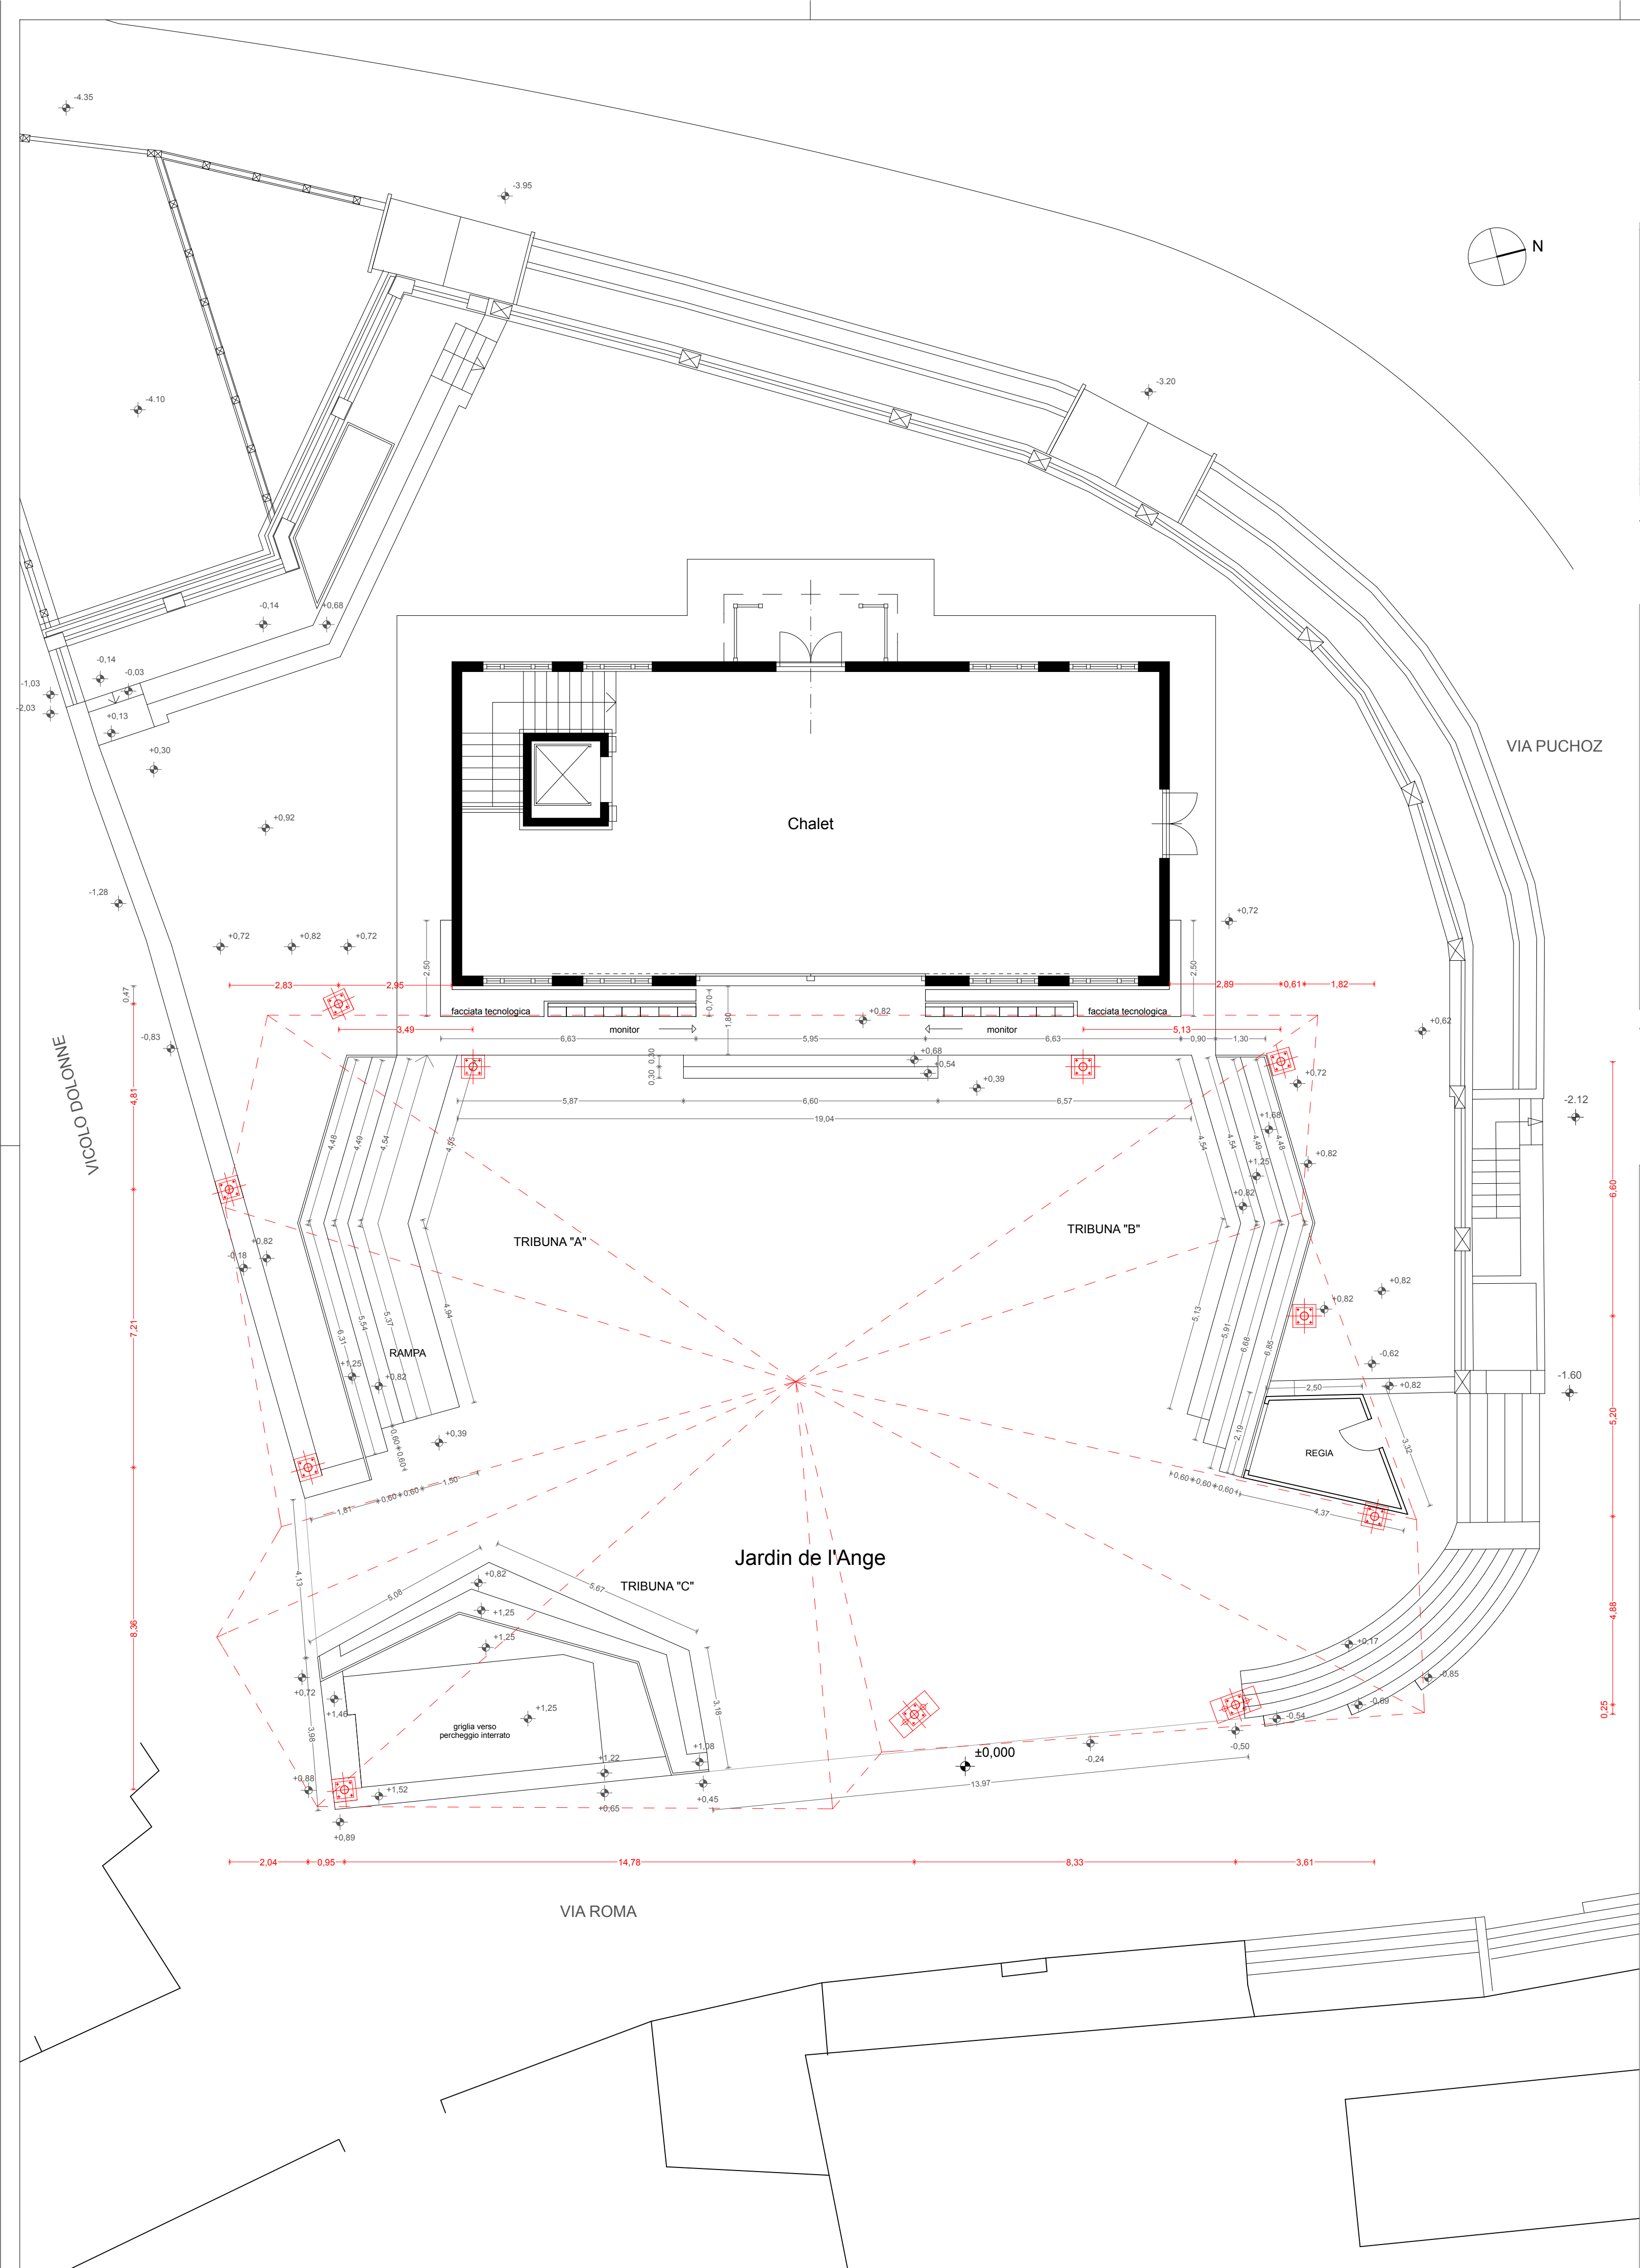

VISTA DA VIA ROMA

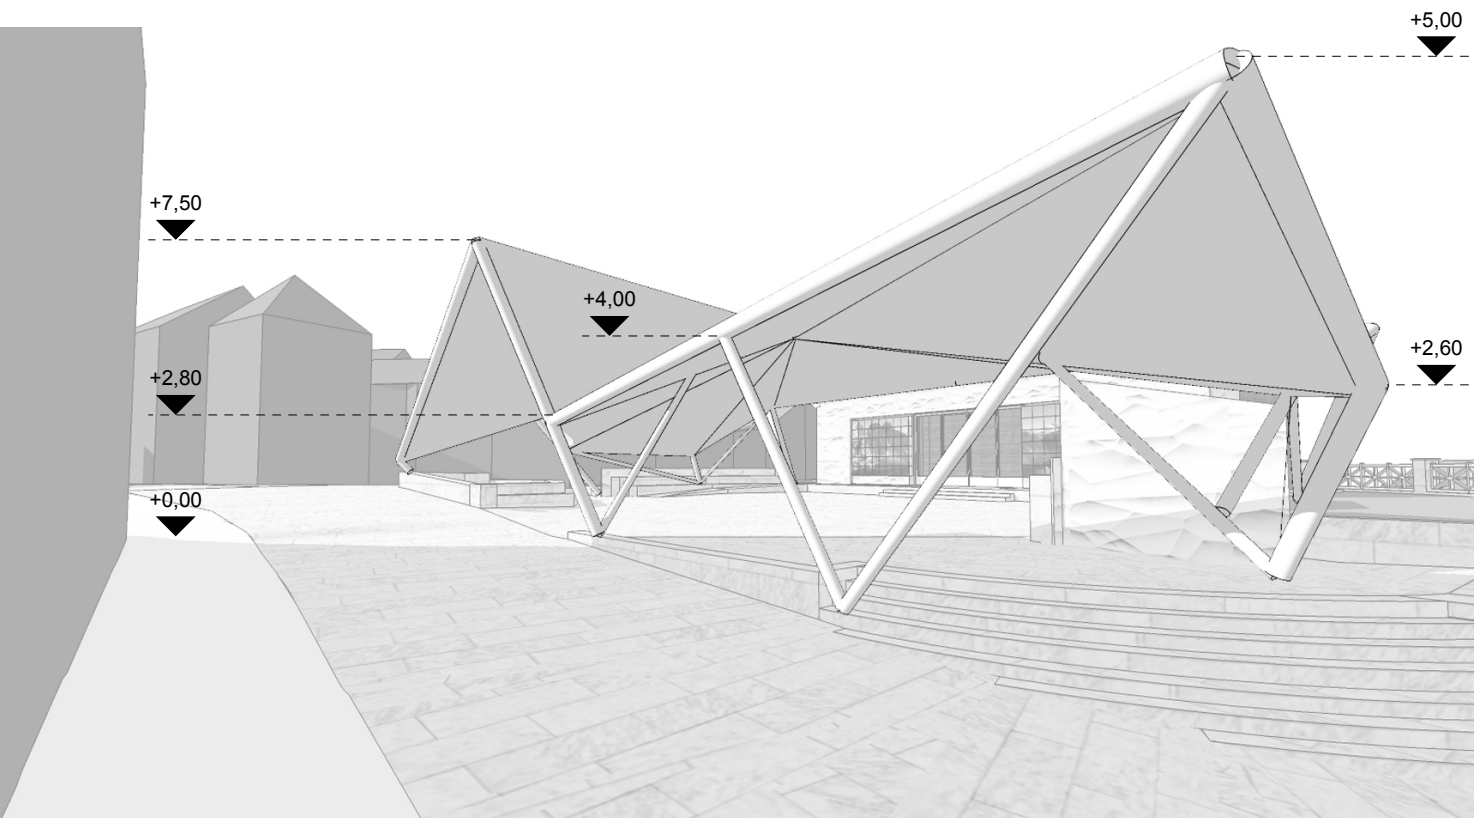

Comune di Courmayeur
(Provincia di Aosta)

EVASTOMPER

VIA COLA MONTANO N°8, MILANO
Arch. Giovanni Capri
T: +39 02 36587180
giovanni@evastomperstudio.com

PENSILINA IN CARPENTERIA METALLICA
A COPERTURA GIARDINO EX HOTEL ANGE

CARPENTERIA METALLICA
PIANTA E VISTE DI PROGETTO

	DATA	DESCRIZIONE
RED.	GIU. 2016	

Giugno 2016

TAV. 0

scala 1:100

Committente:
Comune di Courmayeur
Viale Monte Bianco n°40
11013 Courmayeur (AO)