




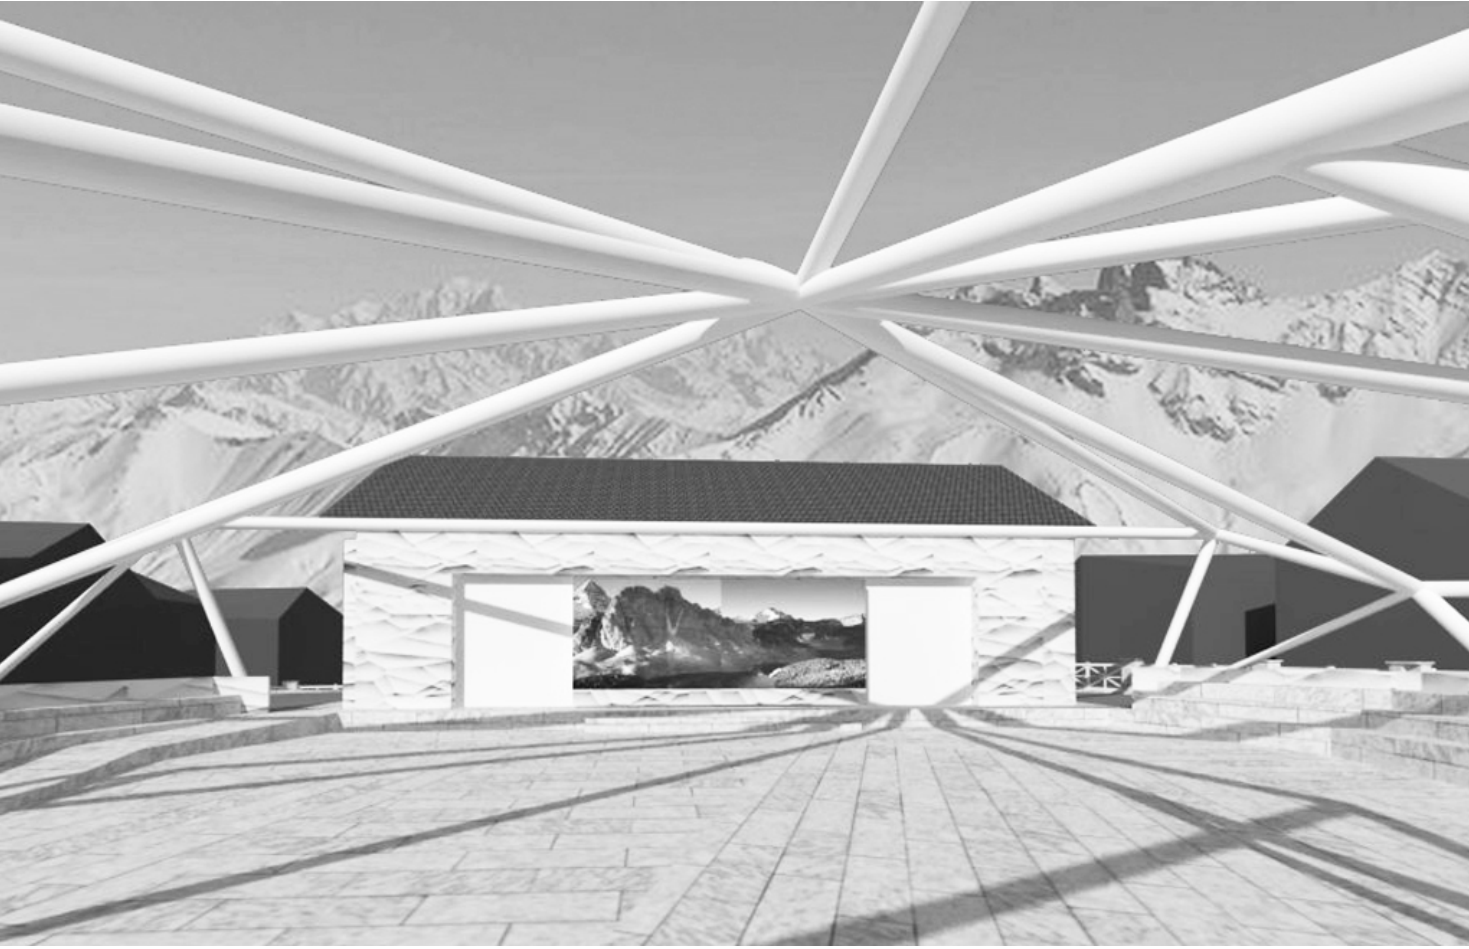

VISTA FACCIATA TECNOLOGICA _ MONITOR CHIUSI

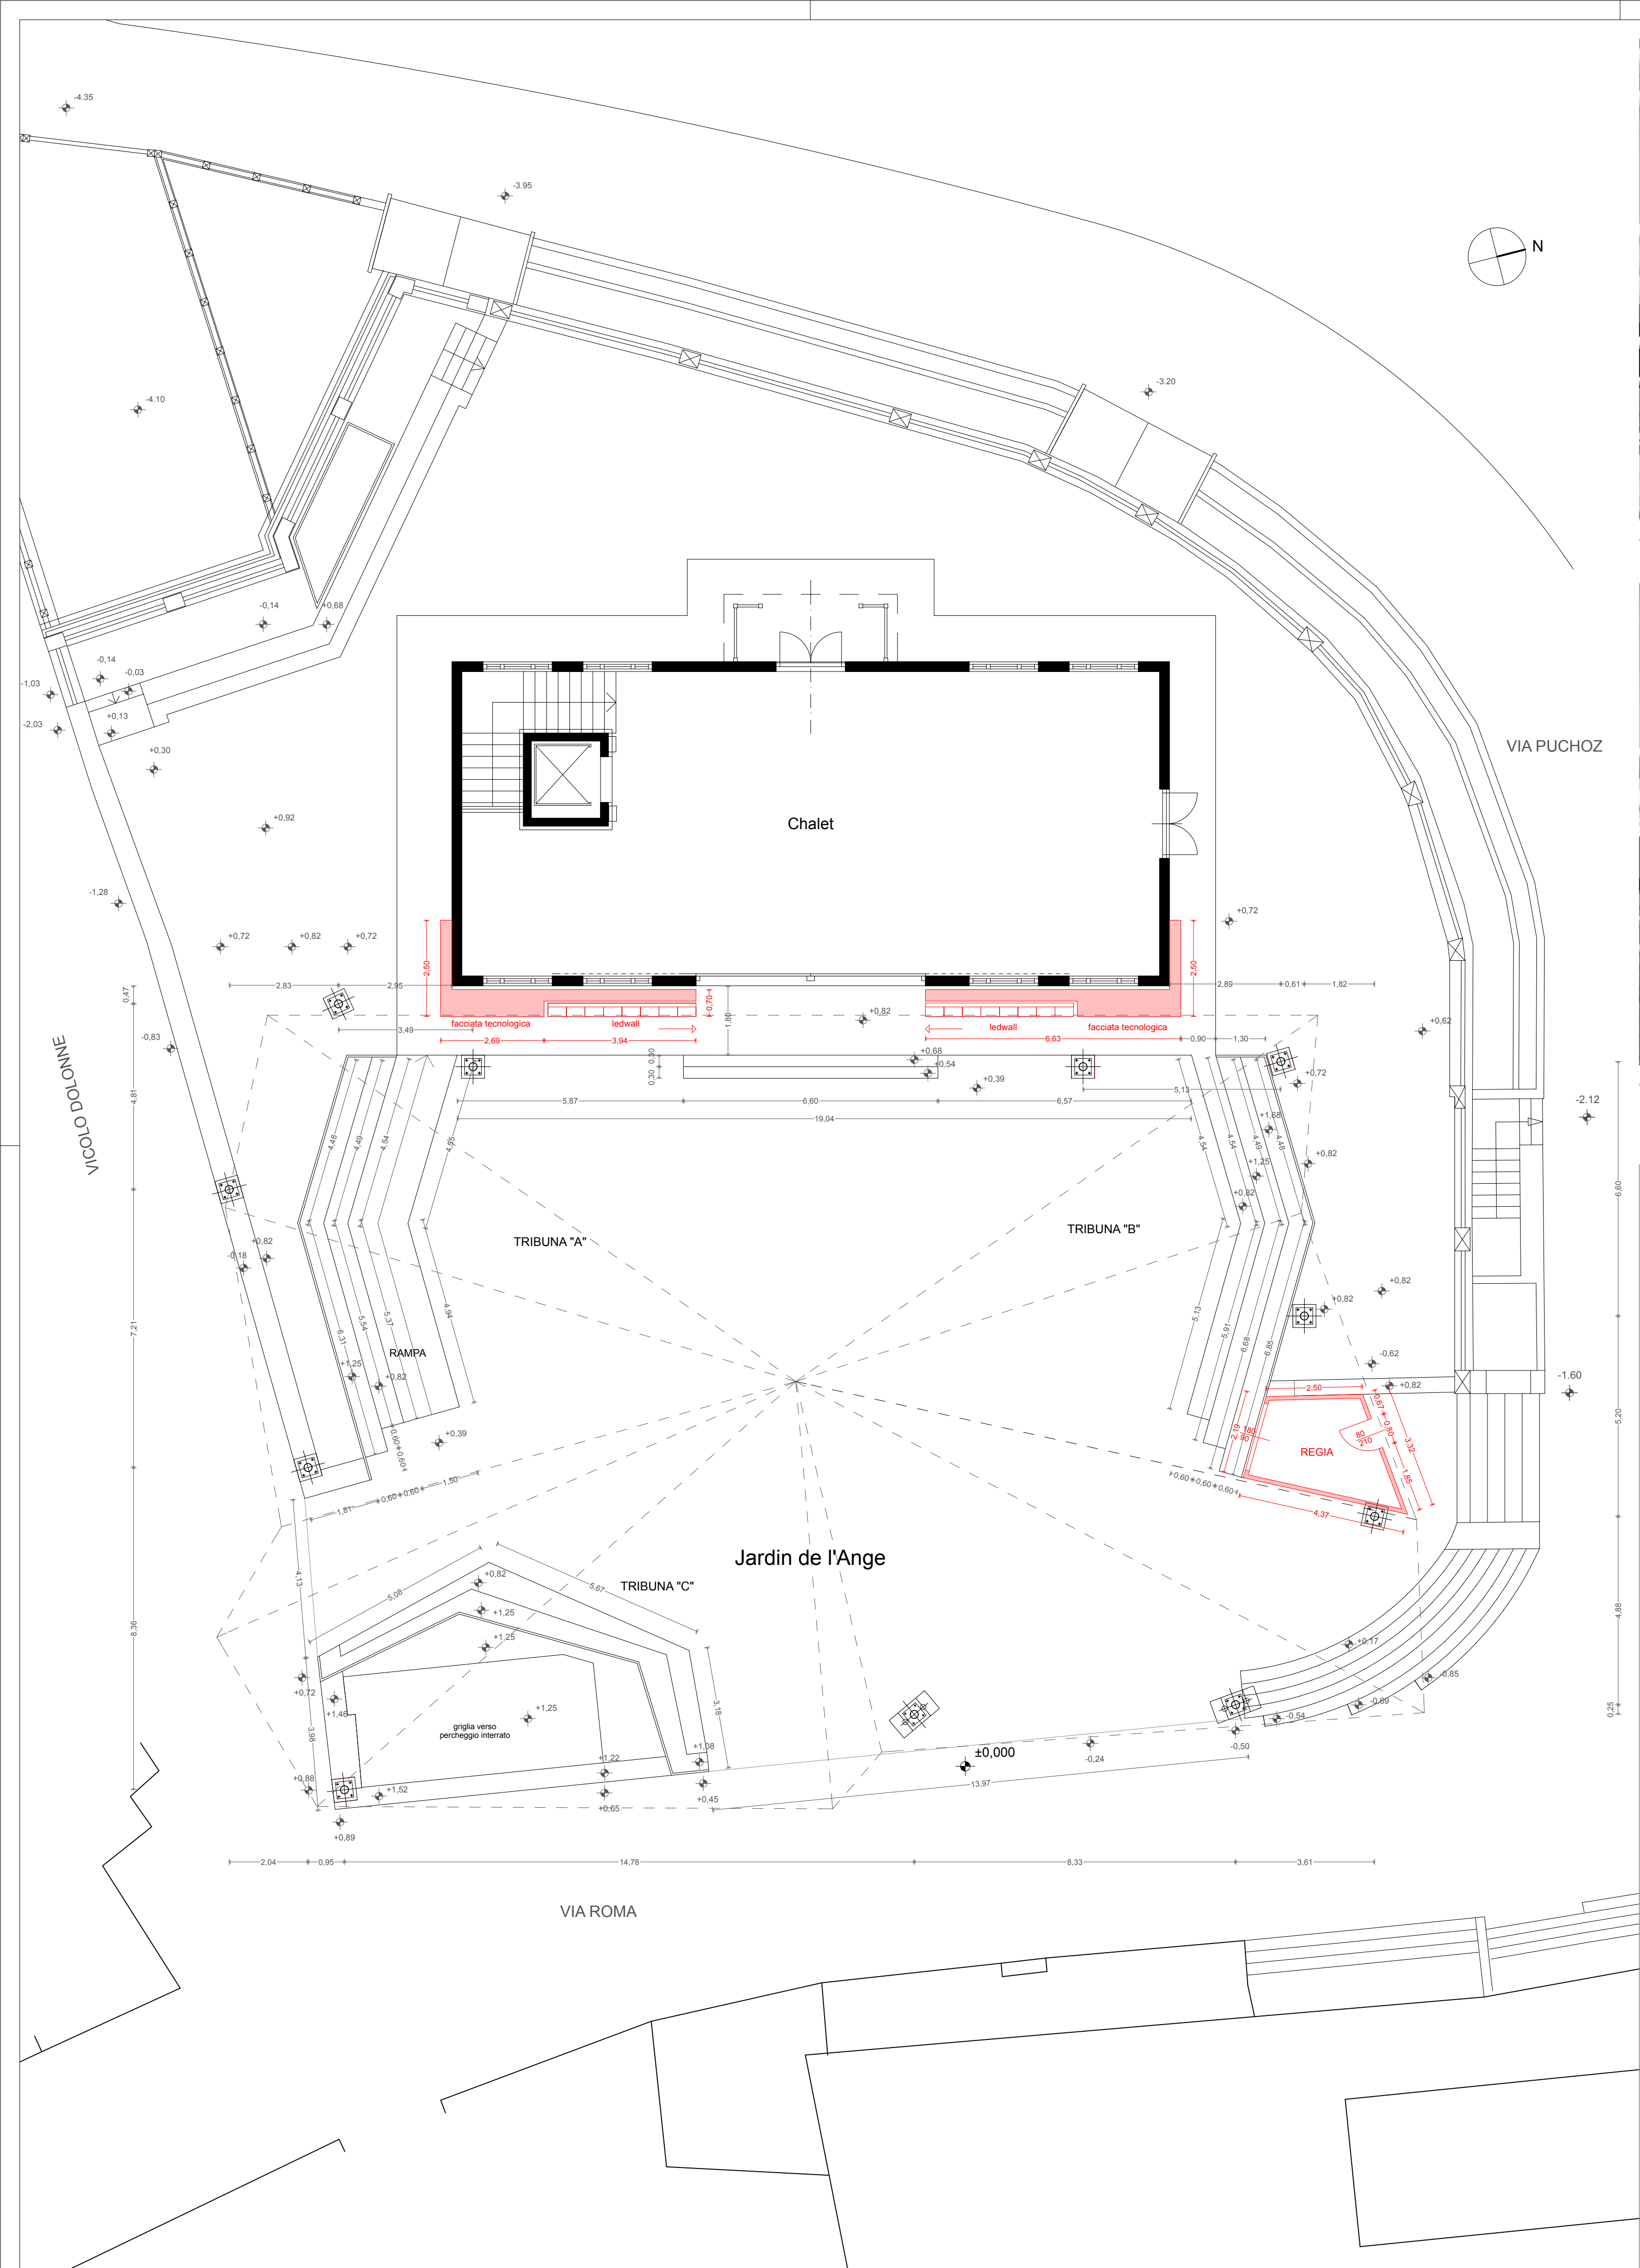

VISTA FACCIATA TECNOLOGICA _ MONITOR APERTI

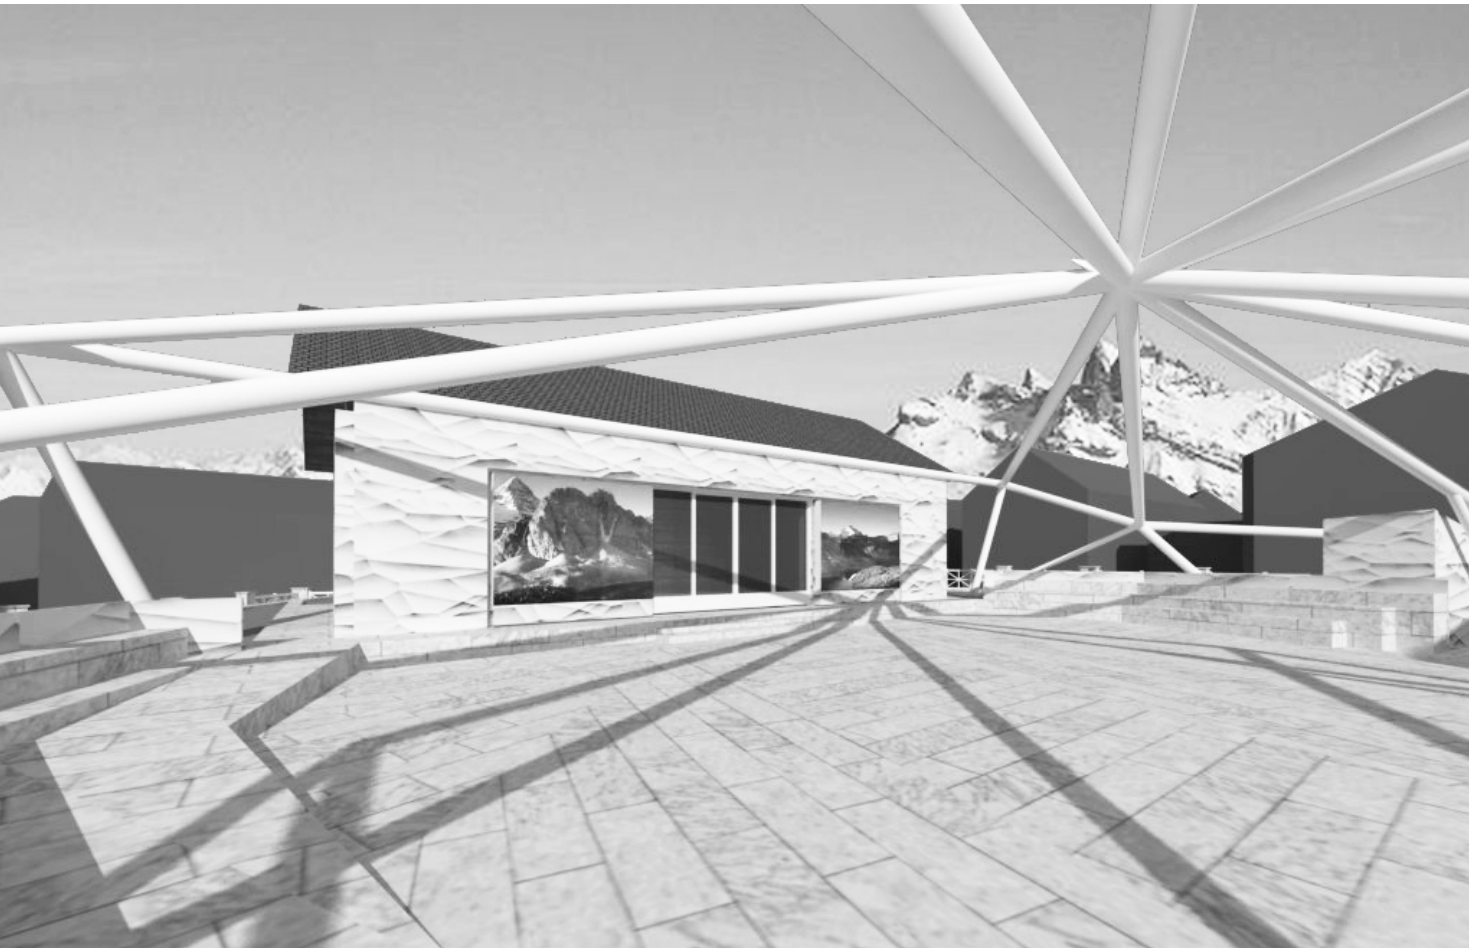

Comune di Courmayeur
(Provincia di Aosta)

EVASTOMPER

VIA COLA MONTANO N°8, MILANO
Arch. Giovanni Capri
T: +39 02 36587180
giovanni@evastomperstudio.com

FORNITURE TECNOLOGICHE PER PIAZZA
GIARDINO EX HOTEL ANGE

FACCIATA TECNOLOGICA
PIANTA E VISTE DI PROGETTO

	DATA	DESCRIZIONE
RED.	GIU. 2016	

Giugno 2016

TAV. 0

scala 1:100

Committente:
Comune di Courmayeur
Viale Monte Bianco n°40
11013 Courmayeur (AO)