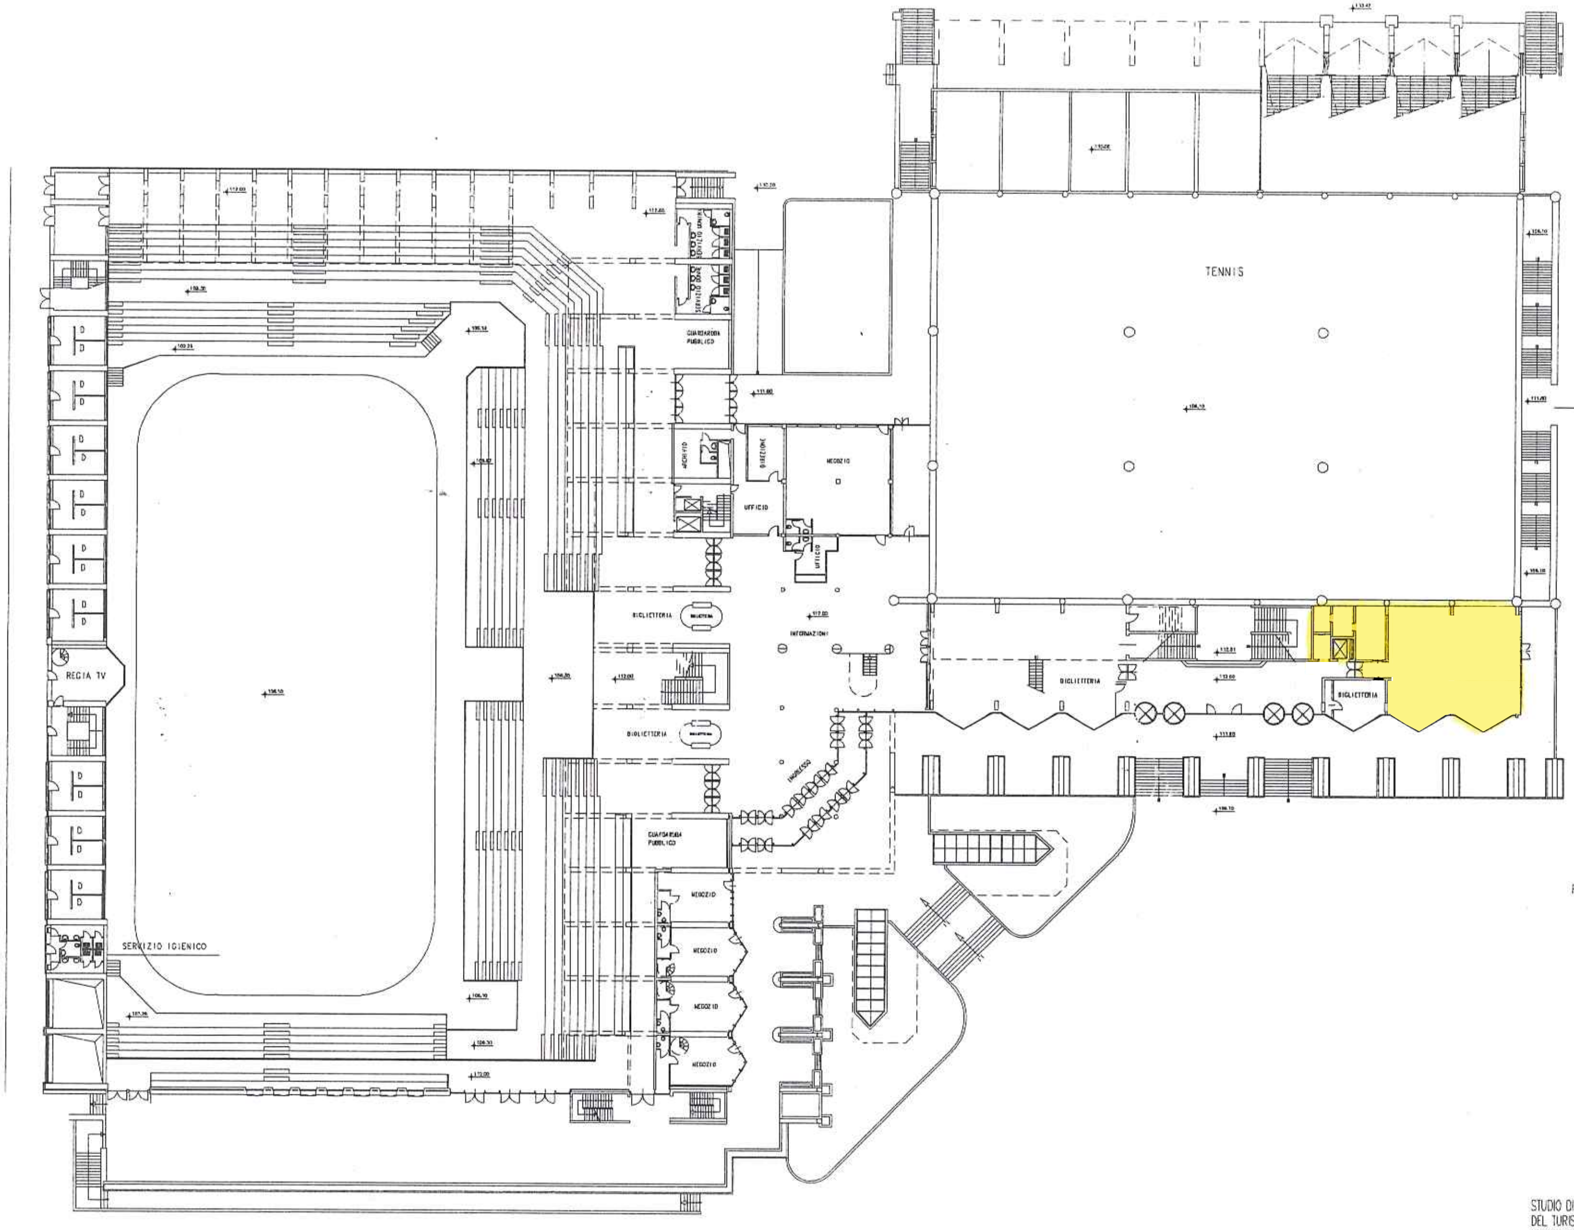

REGIONE AUTONOMA VALLE D'AOSTA

COMUNE DI COURMAYEUR

COMPLESSO SPORTIVO

"PLAN DES LIZZES"

STADIO DEL GHIACCIO - PALATENNIS - SALA POLIVALENTE

STUDIO DI INGEGNERIA E DI ARCHITETTURA
DEL TURISMO · COURMAYEUR
11013 COURMAYEUR - STRADA MARGHERITA 33 bis - TEL.0165 / 846883
C.F. e P.IVA 00143770071

INART

PIANTA D'INSIEME Q. 112.00

tav.n.	scala	data	agg.
3	1:200		