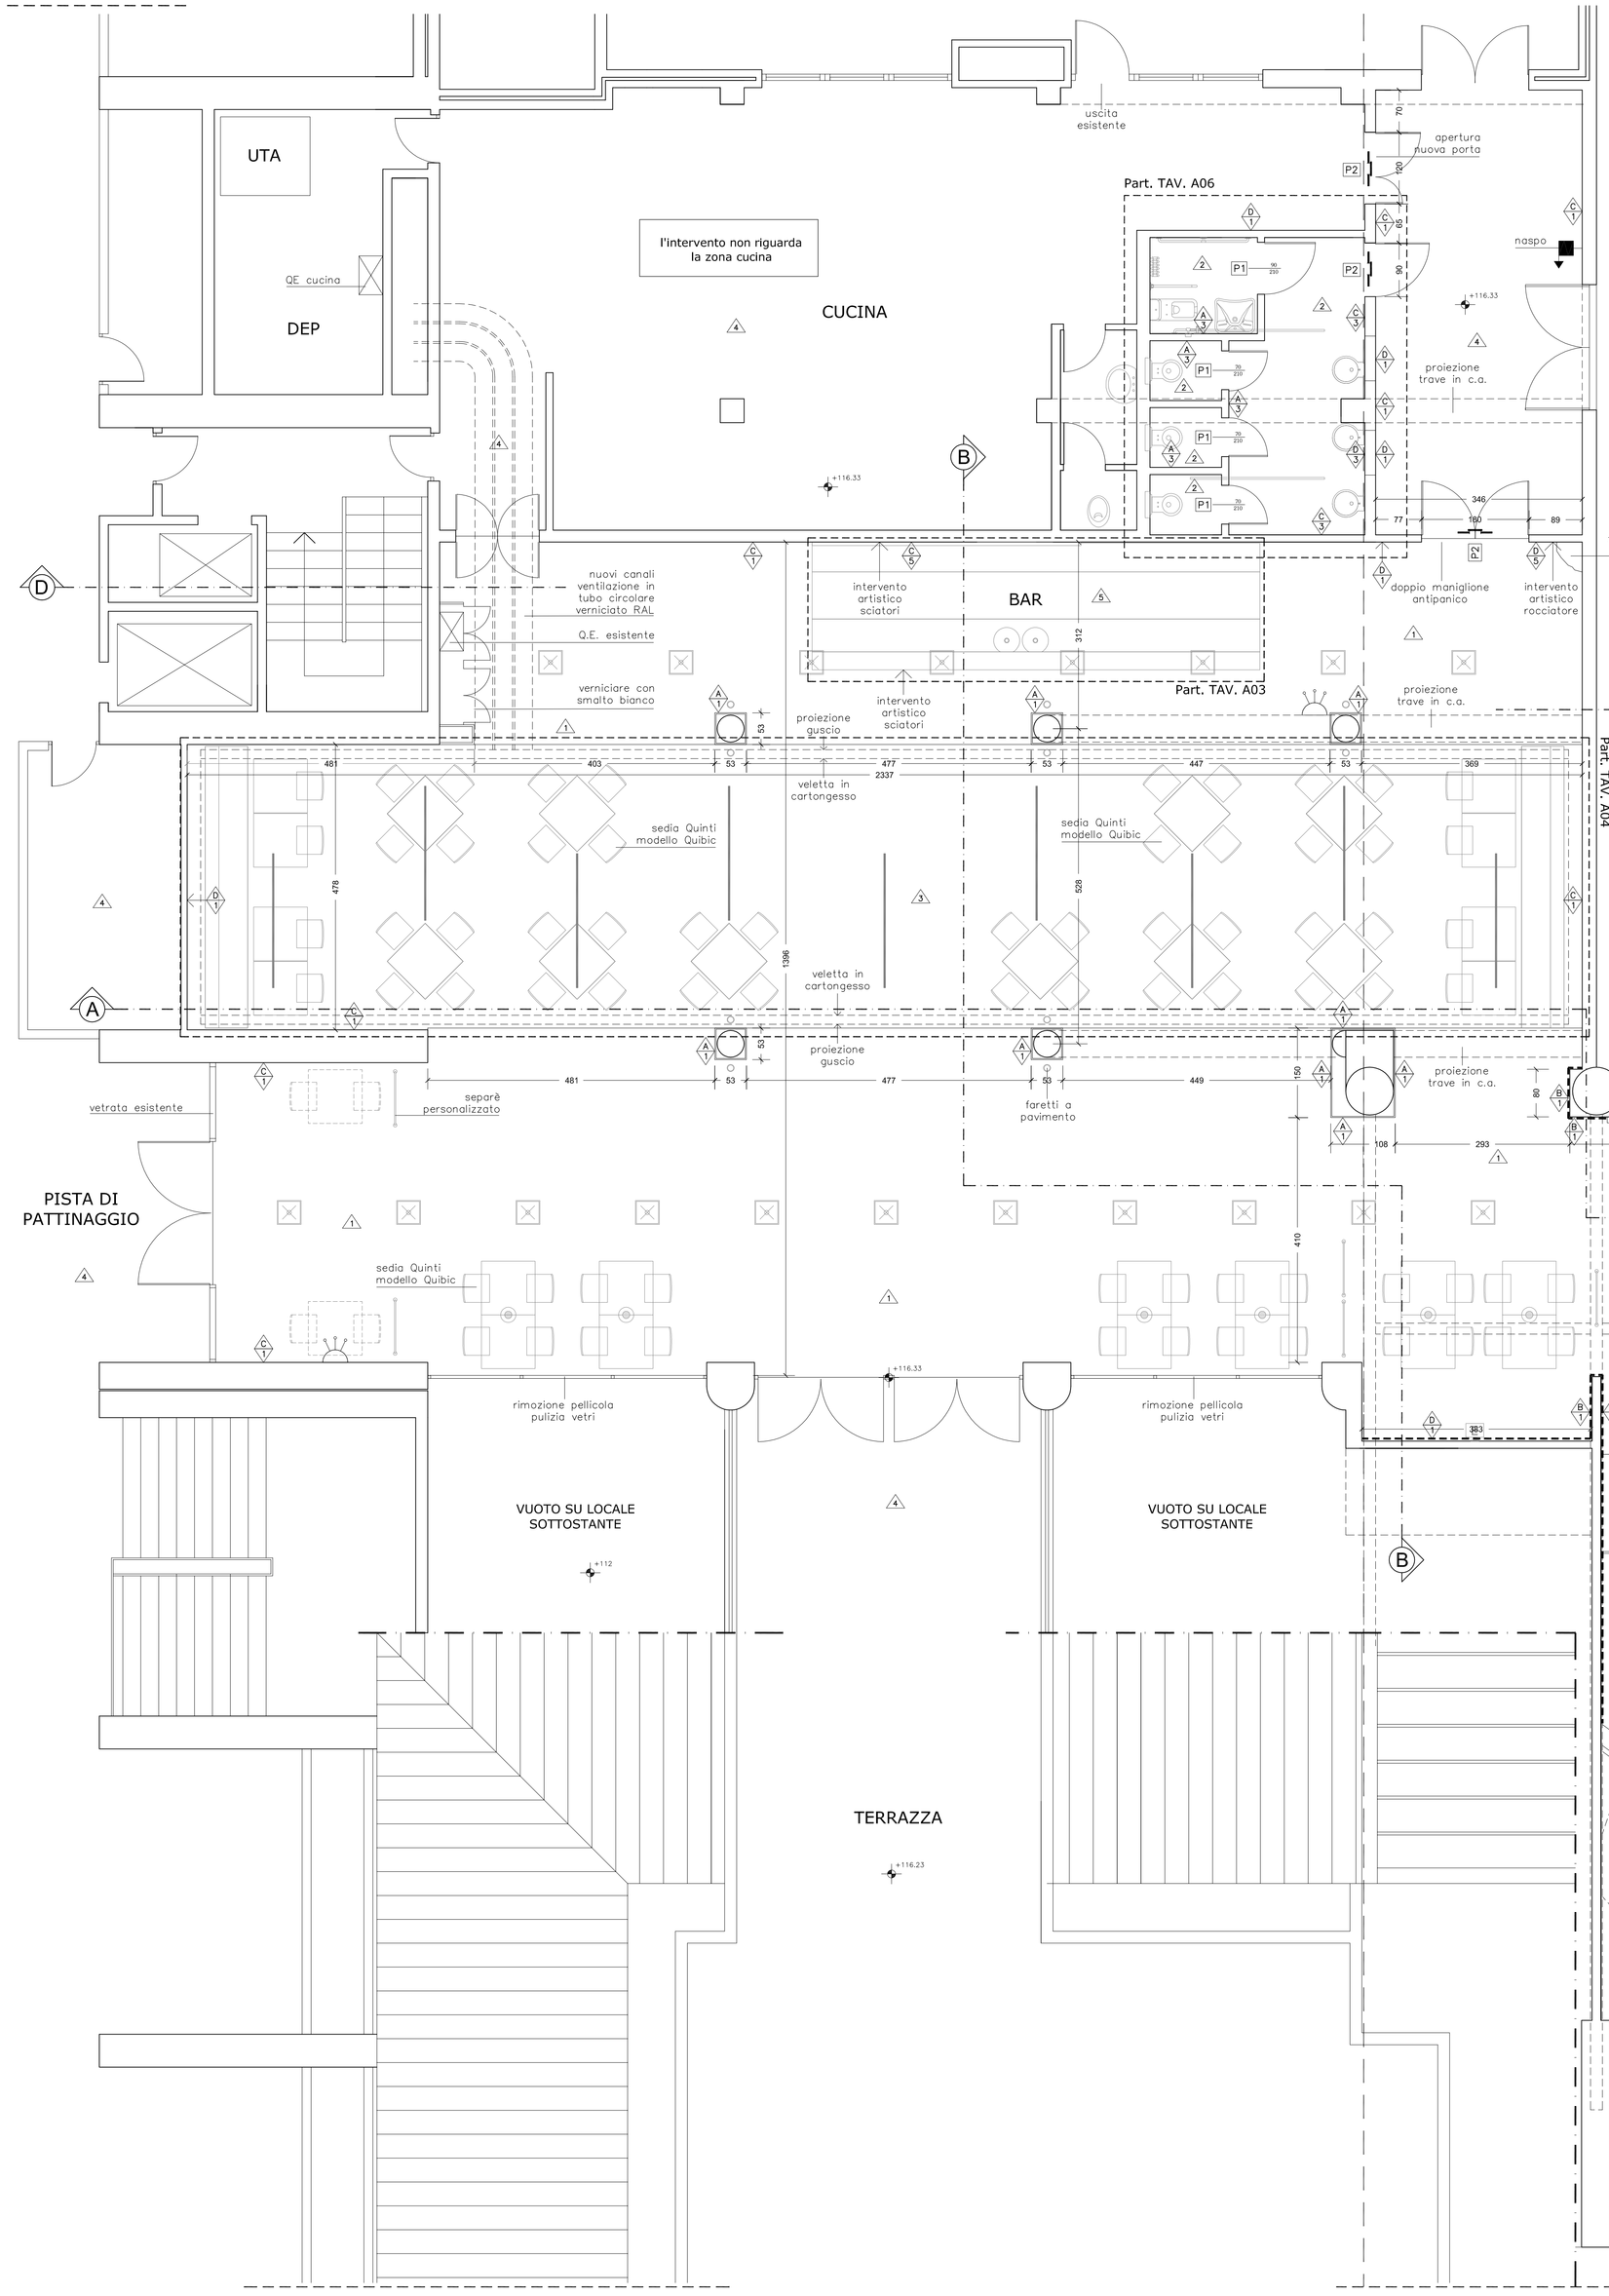

PIANTA PIANO PRIMO - SCALA 1:50

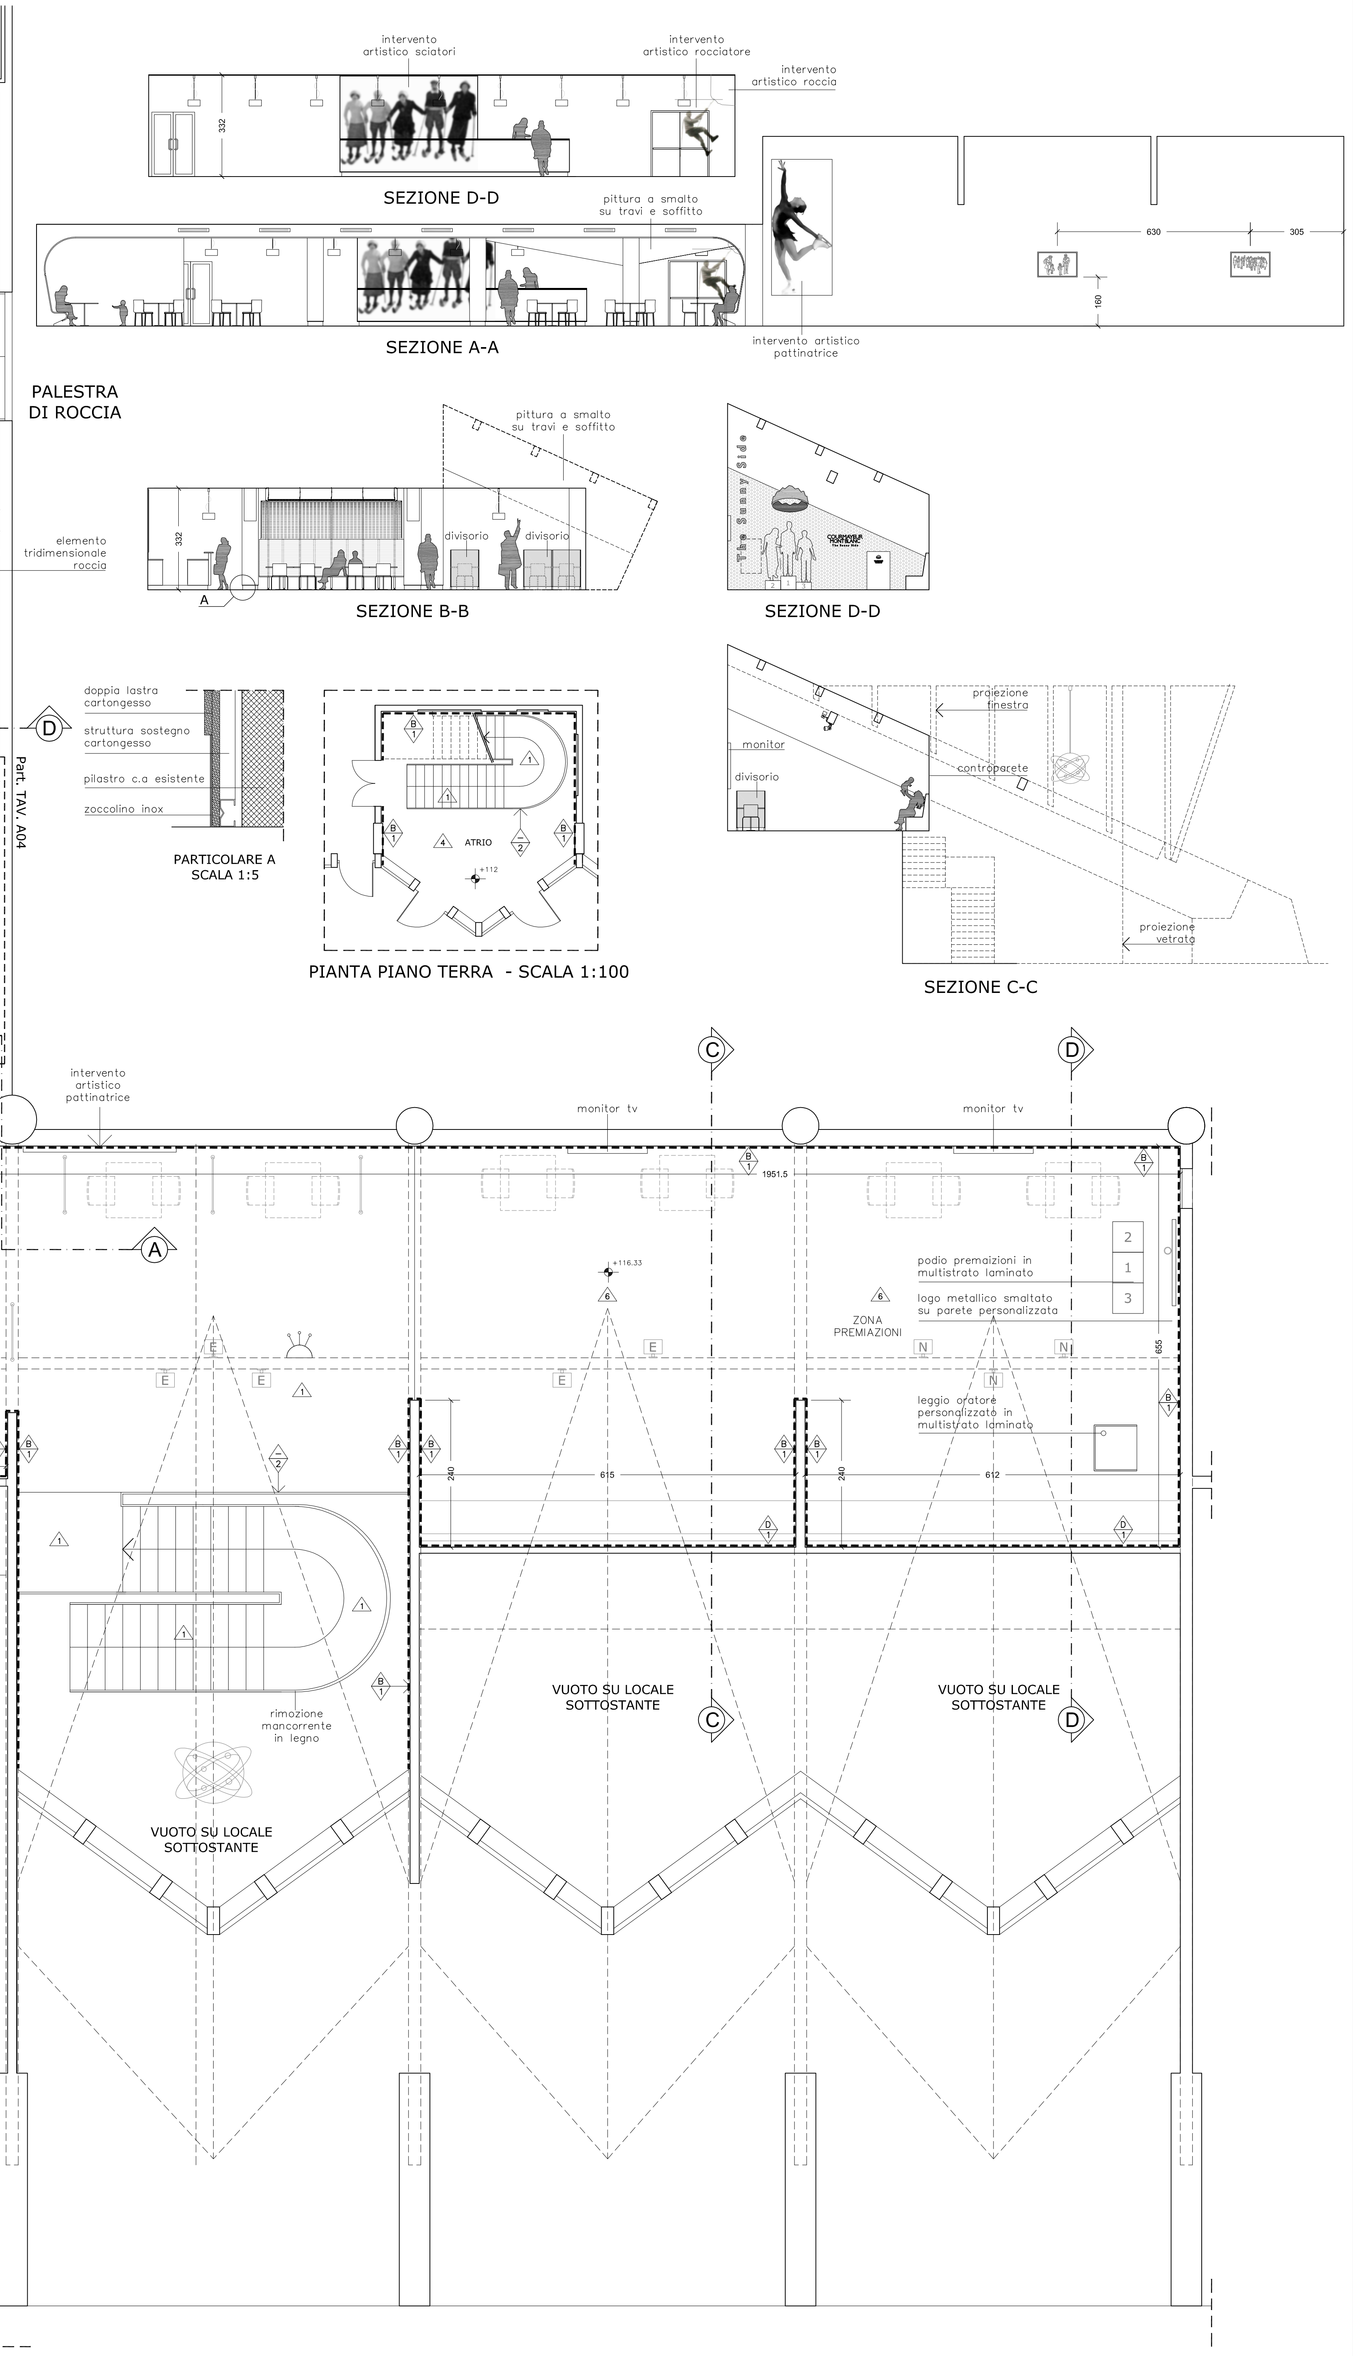

LEGENDA

STRUTTURA PARETI
- A – PARETI CARTONGESSO
- B – CONTROPARETE CARTONGESSO
- C – MURO ESISTENTE
- D – PARETE CARTONGESSO REI

FINITURA PARETI
- 1 – TINTEGGIATURA
- 2 – VERNICIATURA CON SMALTO
- 3 – RIVESTIMENTO GRES PORCELLANATO
- 4 – RIVESTIMENTO PLEXIGLASS
- 5 – SERIGRAFIA
- 6 – RIVESTIMENTO ACUSTICO (GUSCIO)

FINITURA PAVIMENTI
- 1 – MOQUETTE FLOTEX
- 2 – PIASTRELLE GRES PORCELLANATO
- 3 – PAVIMENTO TORKMUSTIK
- 4 – PAVIMENTO ESISTENTE
- 5 – PEDANA PINTURA GOMMA
- 6 – ARTOLEUM BIANCO

P1 - nuova porta tamburata

P2 - nuova porta REI

NB:1- verificare tutte le musire sul posto

NB:2- l'intervento non riguarda la zona cucina

Comune di Courmayeur

Lavori di allestimento del bar ristorante del centro sportivo del Comune di Courmayeur (AO)

PROGETTO DEFINITIVO

committente :
Centro Servizi Courmayeur srl
Via dello Stadio, 2 – Courmayeur

progetto architettonico :
arch. Silvano Bandolin
arch. Laura Porporato
ARCHILOCO studio associato
Via P.Sacchi, 40 – Torino

tavola n :

A02

titolo:

progetto:
pianta con arredi
sezione A–A/B–B/C–C/D–D

file:

scala:
1:50 – 1:100

data:
30 maggio 2012

aggiornamento: