## FONDAZIONI ED OPERE ACCESSORIE
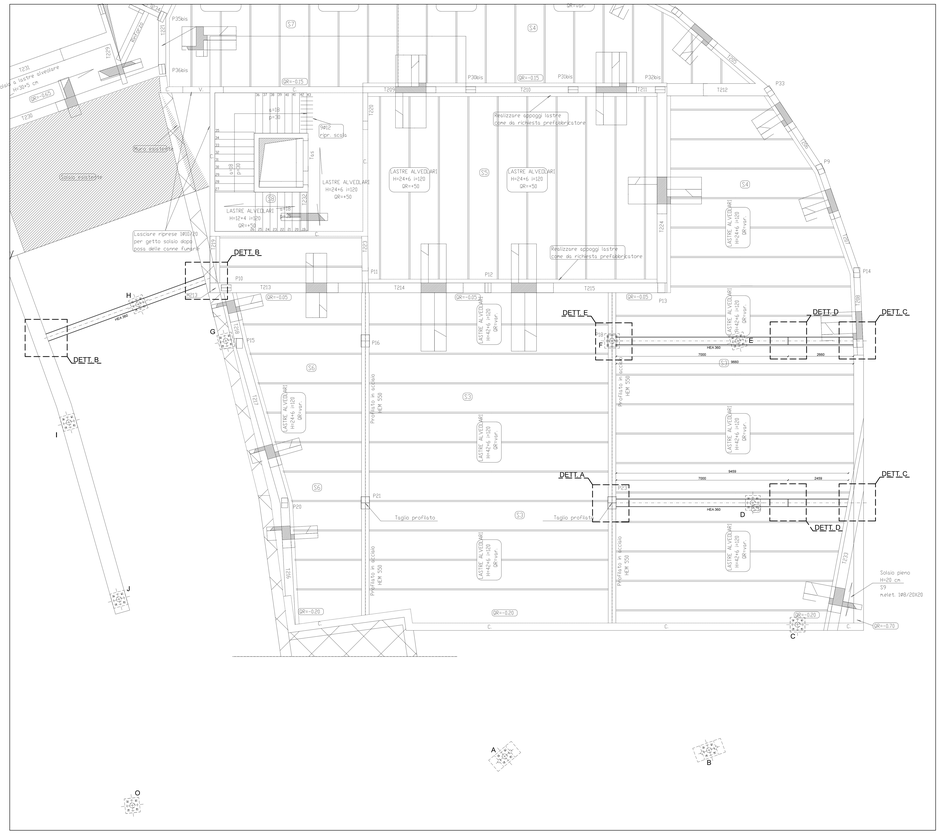
scala 1:50