



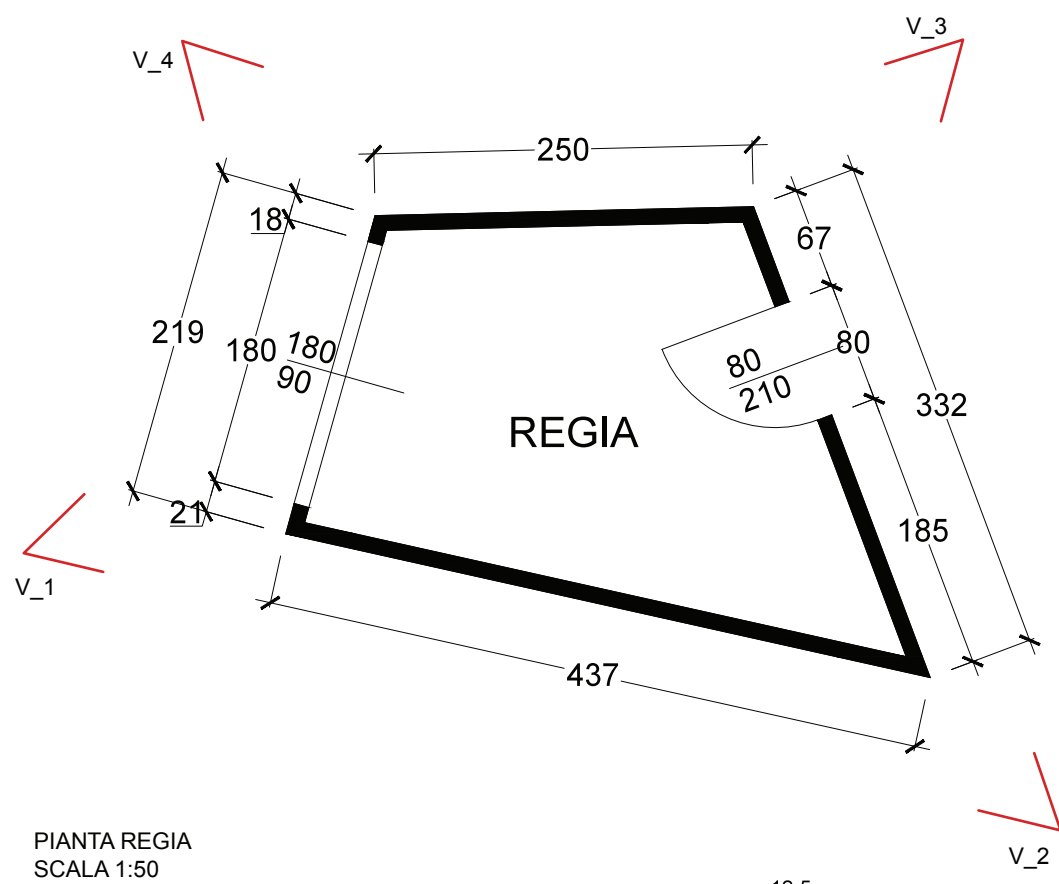


PIANTA REGIA
SCALA 1:50

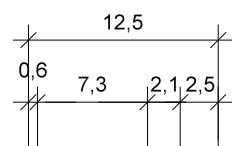


VALCHROMAT pannello in fibre di legno, colorate in massa.
Le fibre sono colorate una ad una, impregnate di coloranti organici e chimicamente legate tra loro da una resina speciale che conferiscono al VALCHROMAT caratteristiche fisiche e meccaniche uniche.

DESCRIZIONE MATERIALE
DI FINITURA

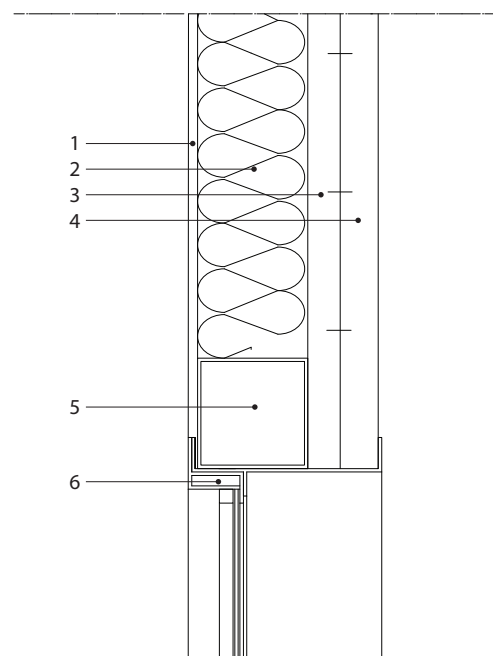


1. Finitura plastica interna sp. 0,6 cm
2. Isolante termico sp. 7,3 cm
3. Pannello metallico di ancoraggio sp. 2,1 cm
4. Pannello di finitura esterna VALCHROMAT 2,5 cm
5. Struttura in in tubolare metallico sez. 73x73mm
6. Serramento in PVC colore bianco


STRATIGRAFIA PARETE REGIA
SCALA 1:5

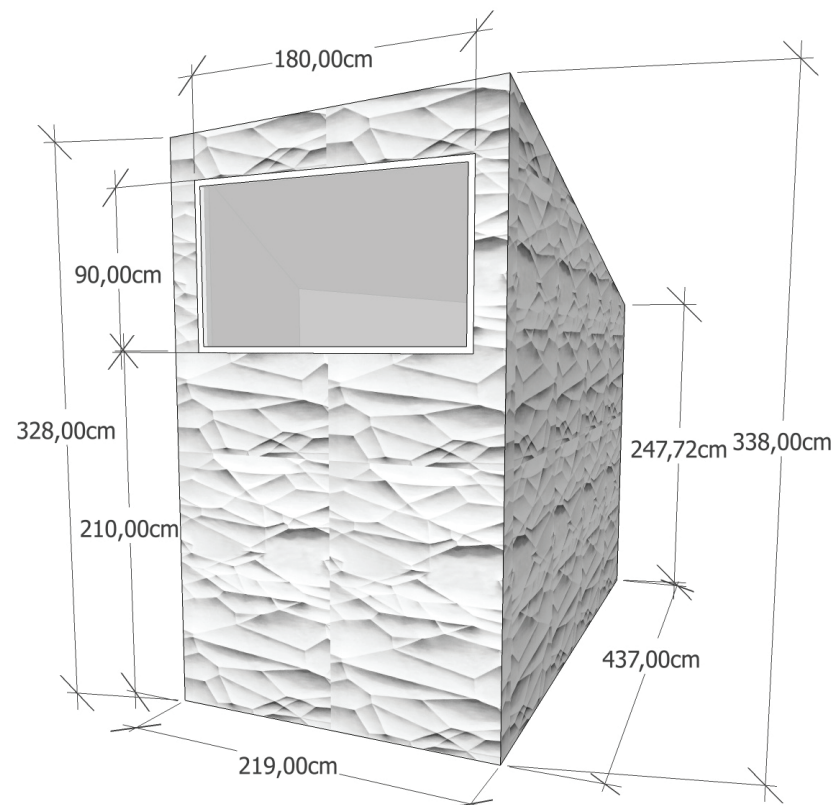


V_1

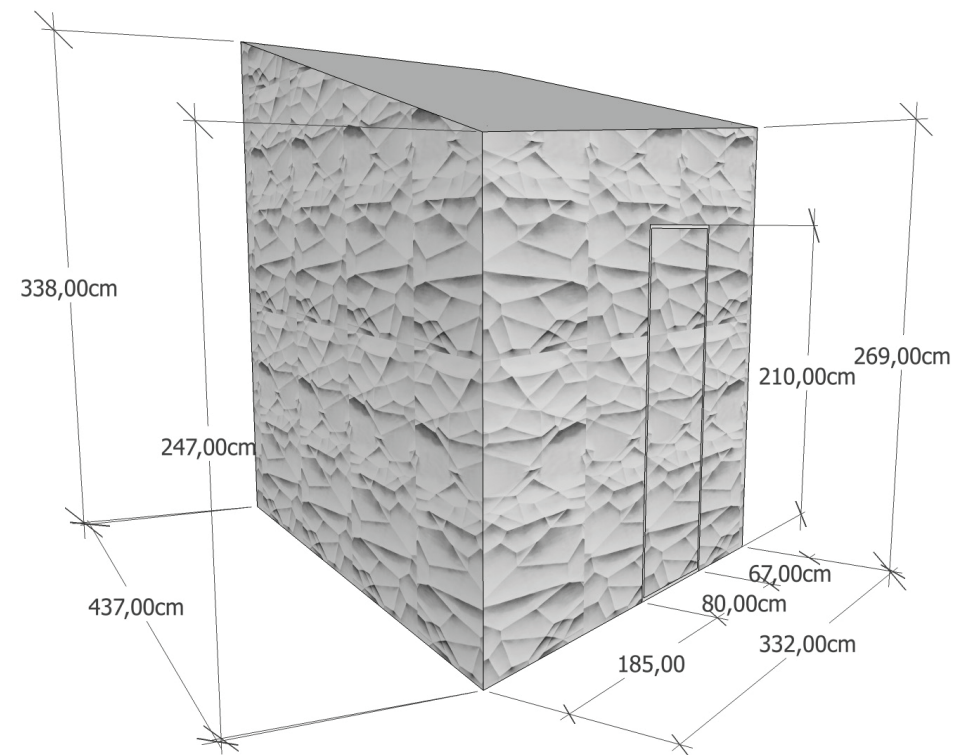

V_2

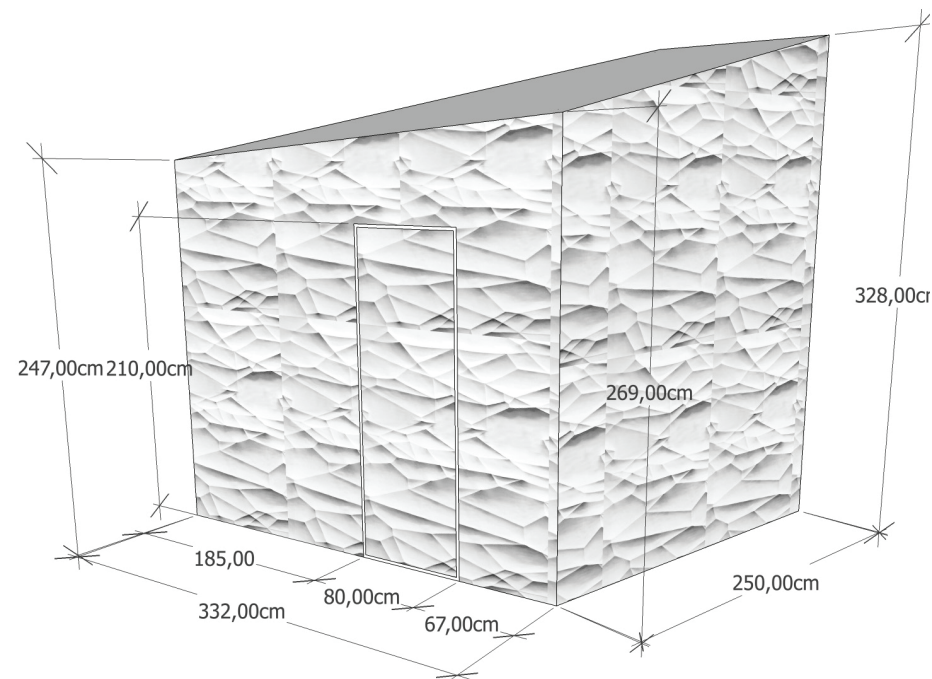

V_3

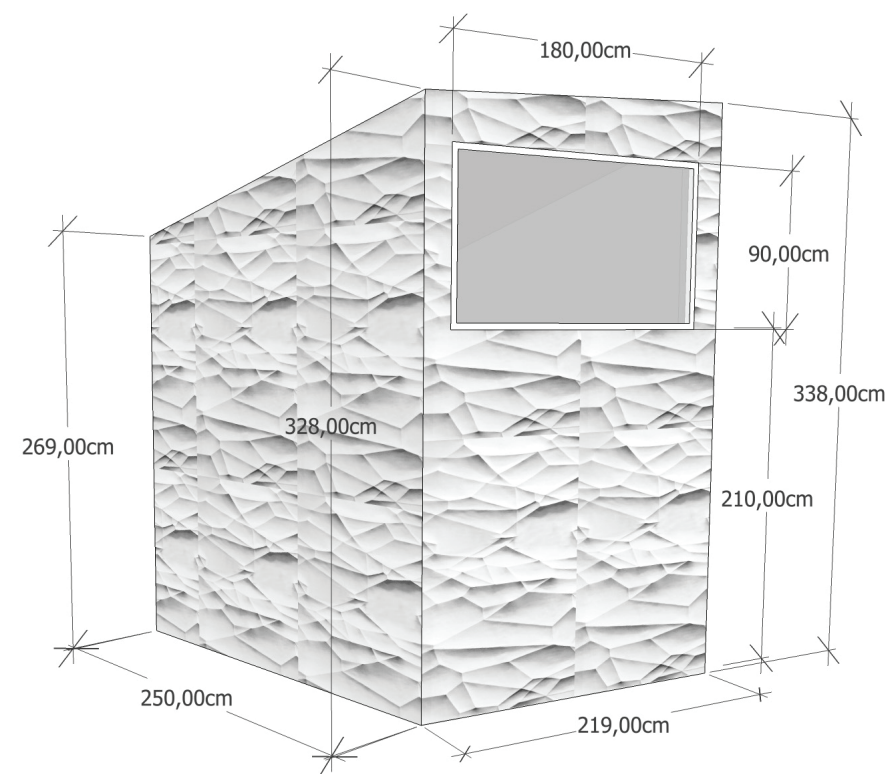

V_4

VISTE DI PROGETTO