




PROGETTO ESECUTIVO


SCALA:	OGGETTO:
1:10.000 1:1.500 1:1.000	INTERVENTO DI RIQUALIFICAZIONE STRADALE PER MESSA IN SICUREZZA INCROCIO IN CENTRO ABITATO SECONDO INTERVENTO A COMPLETAMENTO DELL'OPERA CUP: F35F22000070001 II° LOTTO
TAVOLA N.	TITOLO ELABORATO:
01	CARTOGRAFIA C.T.R. - VISTA AEREA - ESTRATTO CATASTALE - ESTRATTO P.R.G.
DATA:	PROGETTISTA:
OTTOBRE 2024	Geom. VIGNADUZZO Marco iscritto al Collegio dei Geometri di Vercelli - n.1703 mobile: 393 27 53 330 mail: marco.vignaduzzo@studioassociatinglese.it PEC: marco.vignaduzzo@geopec.it
AGG:	
 Arch. BARBONAGLIA Valentina - Ing. INGLESE Marco Paolo - Geom. INGLESE Sigismondo - Geom. VIGNADUZZO Marco Corso Libert� n.294 - 13100 Vercelli (VC) - tel.: 0161 256 500 - www.studioassociatinglese.it - mail: info@studioassociatinglese.it	



C.T.R. SCALA 1:10.000

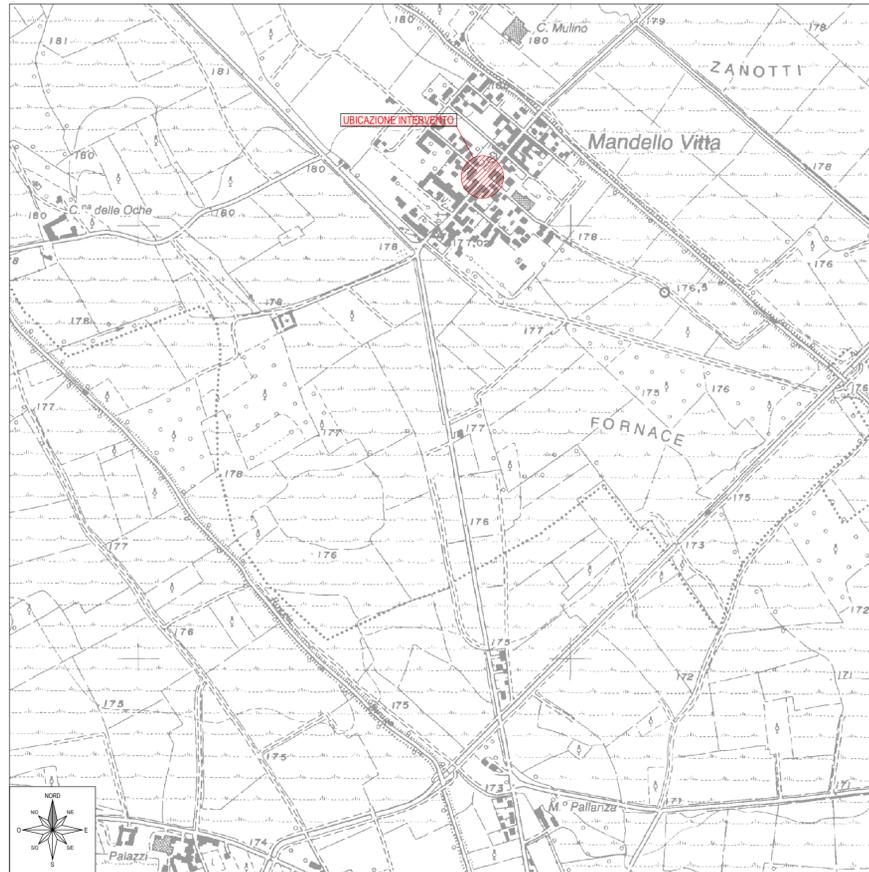

ESTRATTO CATASTALE SCALA 1:1.000

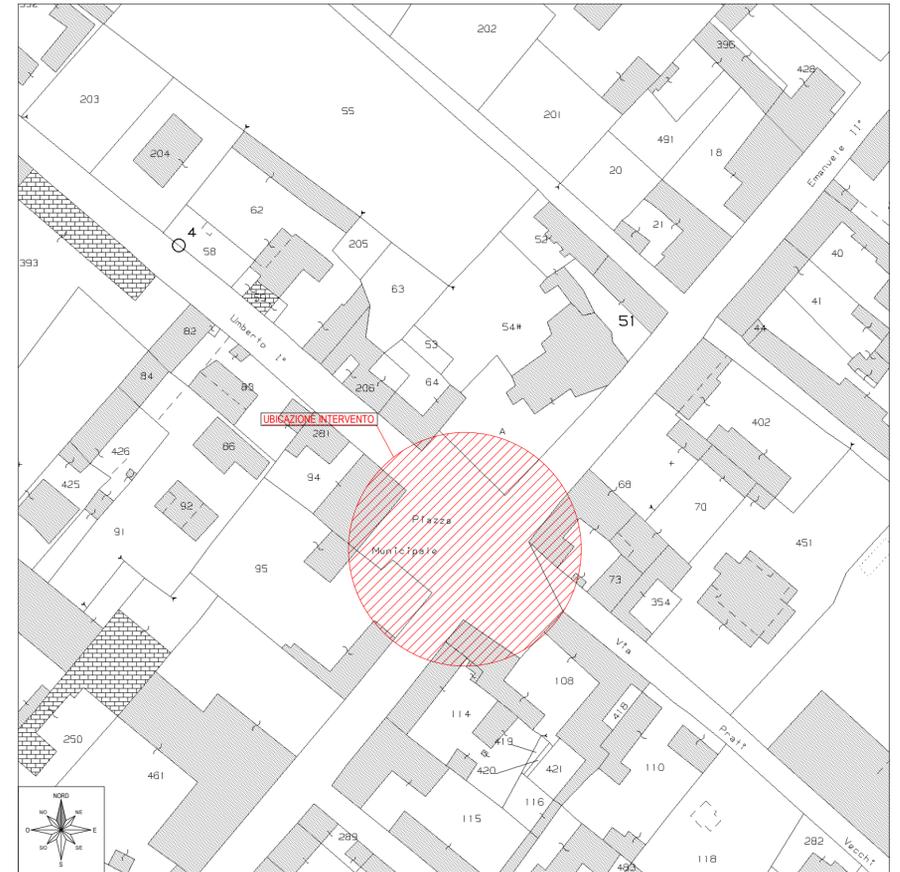

VISTA AEREA



ESTRATTO P.R.G. SCALA 1:1.500

