

**REGIONE PIEMONTE
PROVINCIA DI NOVARA
COMUNE DI MANDELLO VITTA**



PROGETTO ESECUTIVO

SCALA: 1:200	OGGETTO: INTERVENTO DI RIQUALIFICAZIONE STRADALE PER MESSA IN SICUREZZA INCROCIO IN CENTRO ABITATO SECONDO INTERVENTO A COMPLETAMENTO DELL'OPERA CUP: F35F22000070001 <u>II° LOTTO</u>
-----------------	--

TAVOLA N. _____ TITOLO ELABORATO: _____

04

DATA:


AGG.: mobile: 393 27 53 330
mail: marco.vignaduzzo@studioassociatoinglese.it
PEC: marco.vignaduzzo@geopec.it



Arch. BARBONAGLIA Valentina - Ing. INGLESE Marco Paolo - Geom. INGLESE Sigismondo - Geom. VIGNADUZZO Marco
Corso Libertà n.294 - 13100 Vercelli (VC) - tel.: 0161 256 500 - www.studioassociatoinglese.it - mail: info@studioassociatoinglese.it

DISEGNO E MATERIALE INFORMATICO DI PROPRIETÀ DELLO STUDIO ASSOCIATO INGLESE

ANALISI METRICA GENERALE QUOTATA Scala - 1:200

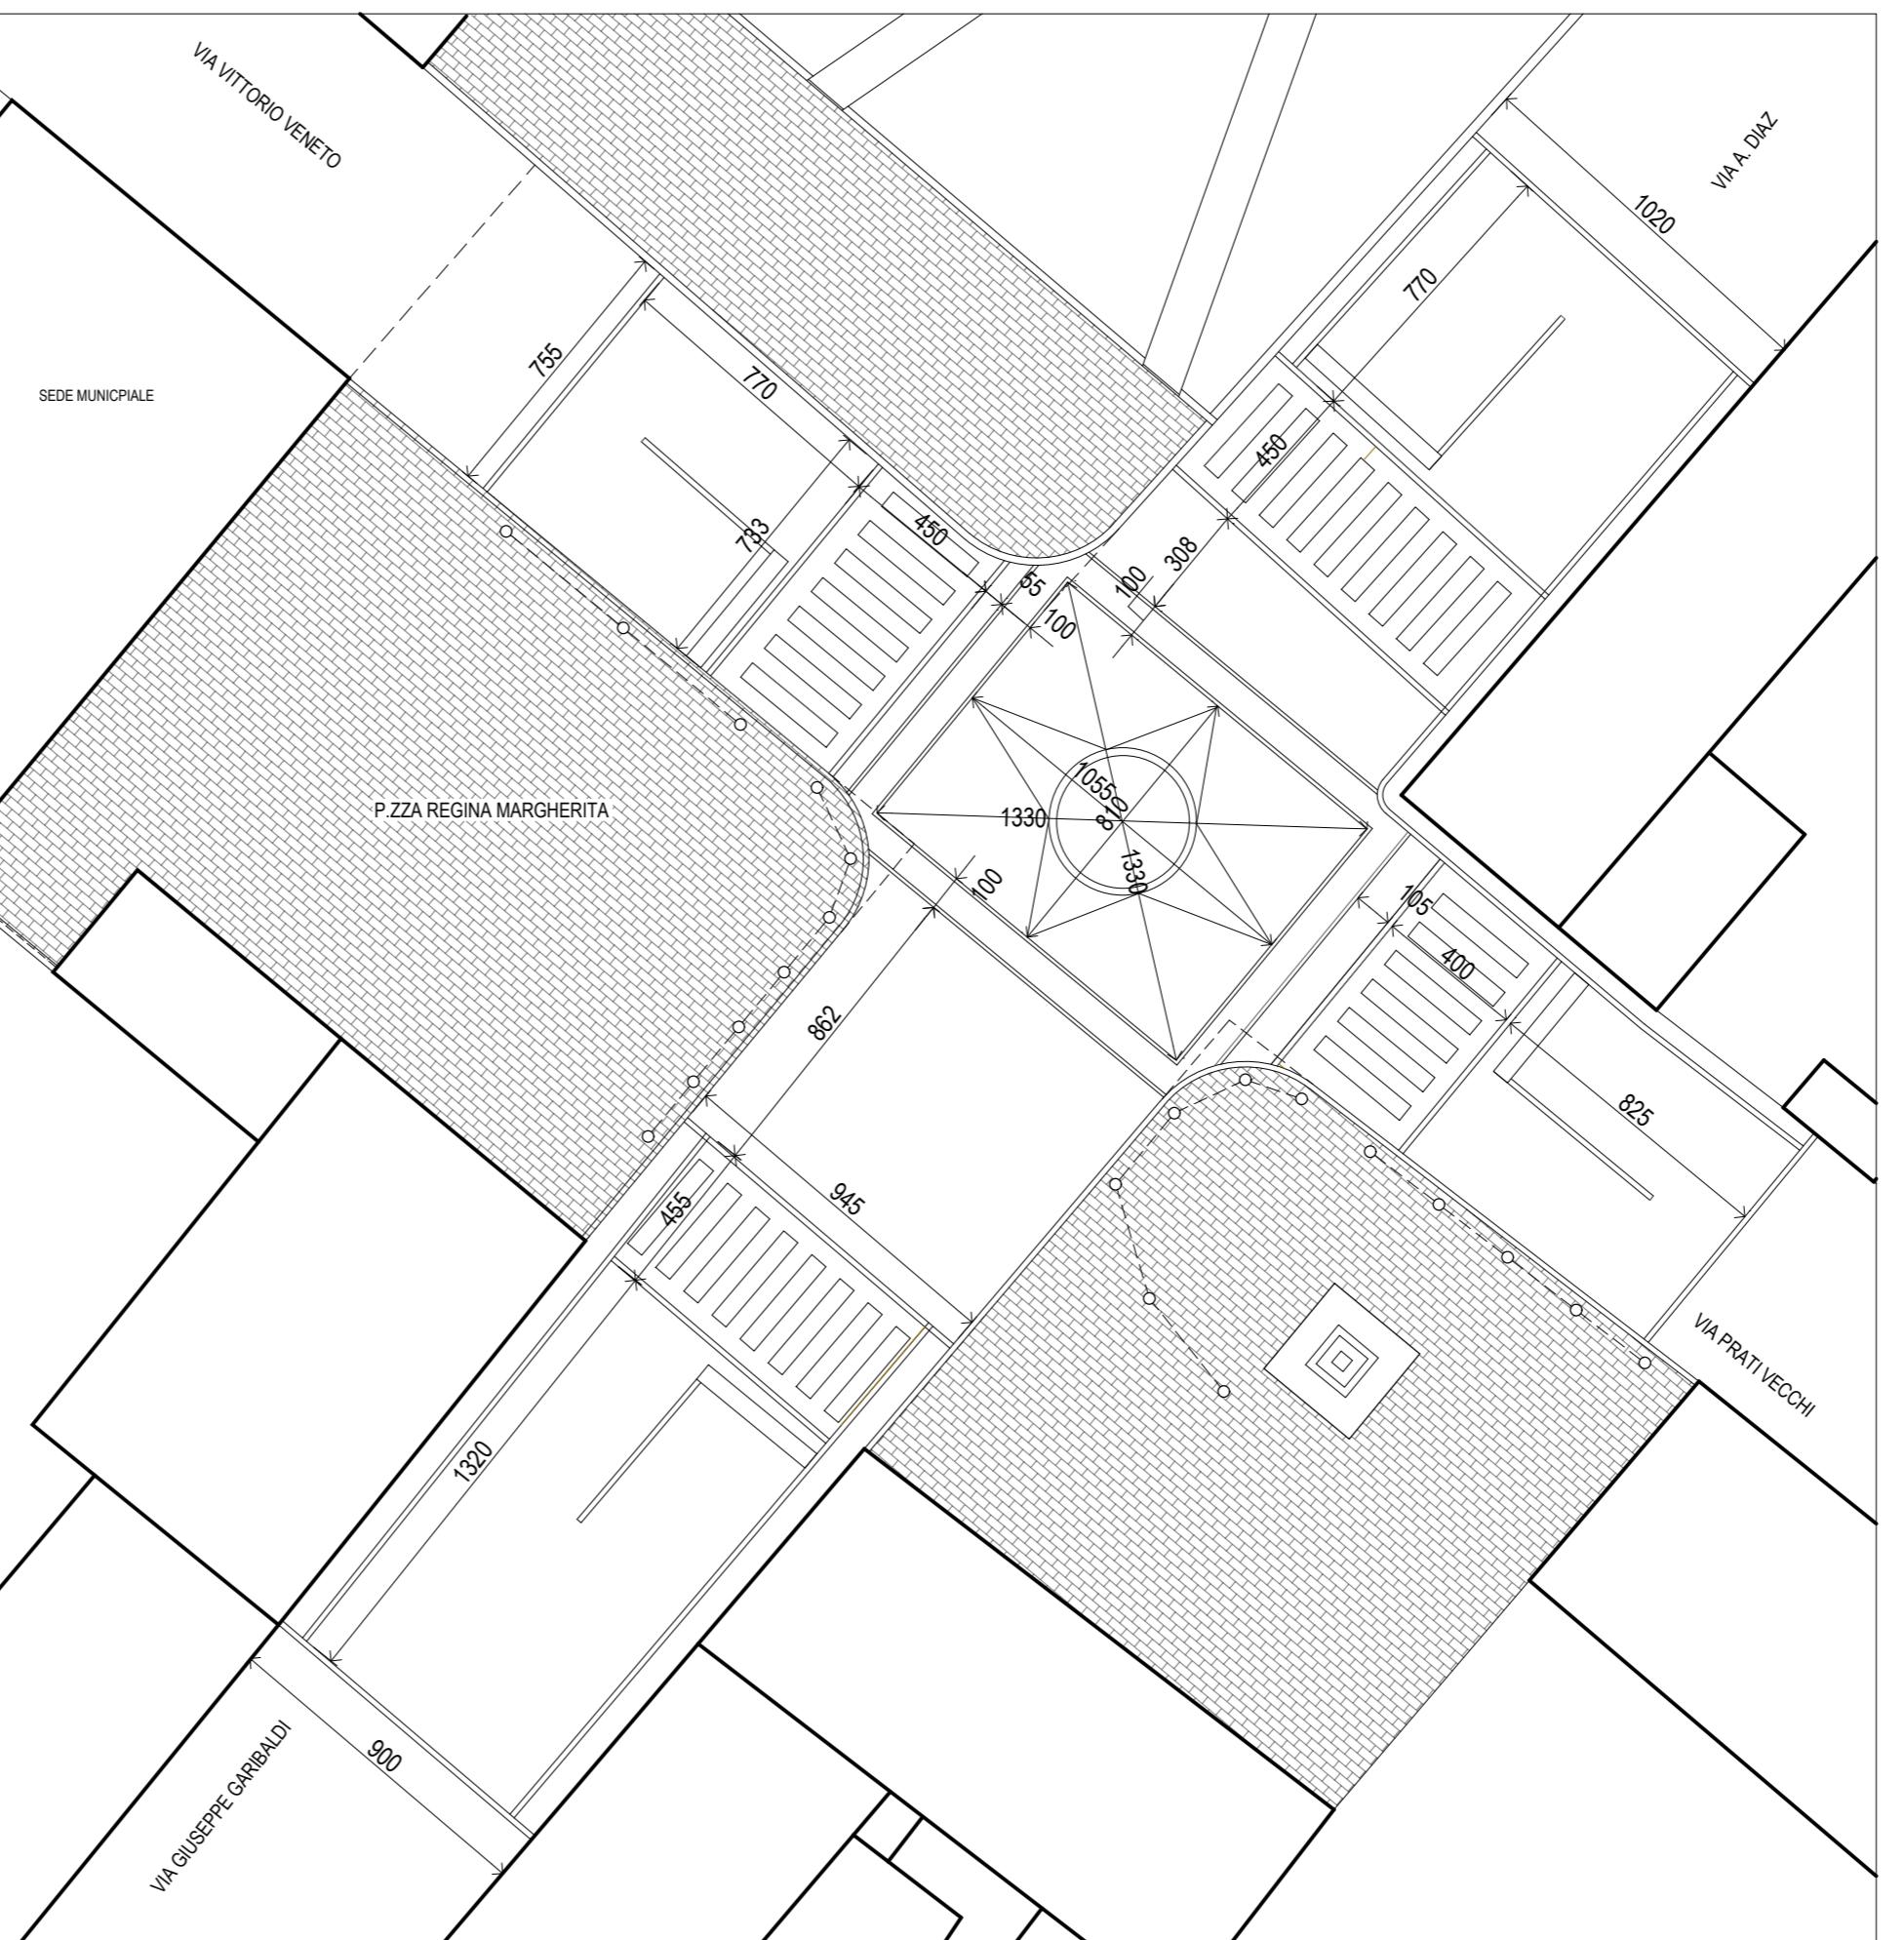

POLOGIA - CORDOLI

nitura e posa di guide rette di porfido del Trentino o dell'Alto Adige
pezzi di lunghezza non inferiore a m 0,90, con smusso non inferiore a
1x1, lavorate a spigoli vivi in tutte le parti fuori terra e a punta fine
la faccia superiore e sulla faccia a vista verticale (altezza di
orazione non inferiore a cm 18) o sul piano naturale dicava, rifilate e
quadrate sulle teste per tutto lo spessore e per cm 3 sulla faccia
posta a quella vista, di colorazione uniforme con assoluta esclusione
quelle difettose o comunque macchiate Spessore cm 8, altezza cm
25.



TIPOLOGIA - PORFIDO - TIPOLOGIA DI POSA

Fornitura e posa di cubetti di luserna, orfido, sienite o diorite, per la formazione di pavimentazione, provvisti in prossimita' del luogo di posa e disposti secondo il piano di cava, ad archi contrastanti e Paralleli, a ventaglio, a coda di pavone, a cerchi concentrici secondo le prescrizioni, compresa la provvista della sabbia, la battitura a regola d'arte, la scopatura, il carico ed il trasporto di tutti i detriti del materiale di risulta ad impianto di recupero e riciclo autorizzato e la manutenzione, esclusa la sola preparazione del sottofondo che sara' compensata a parte, cubetti con spigolo variabile da cm 8 a cm 12.

