




SEZIONE A-A
- SCALA 1:100 -

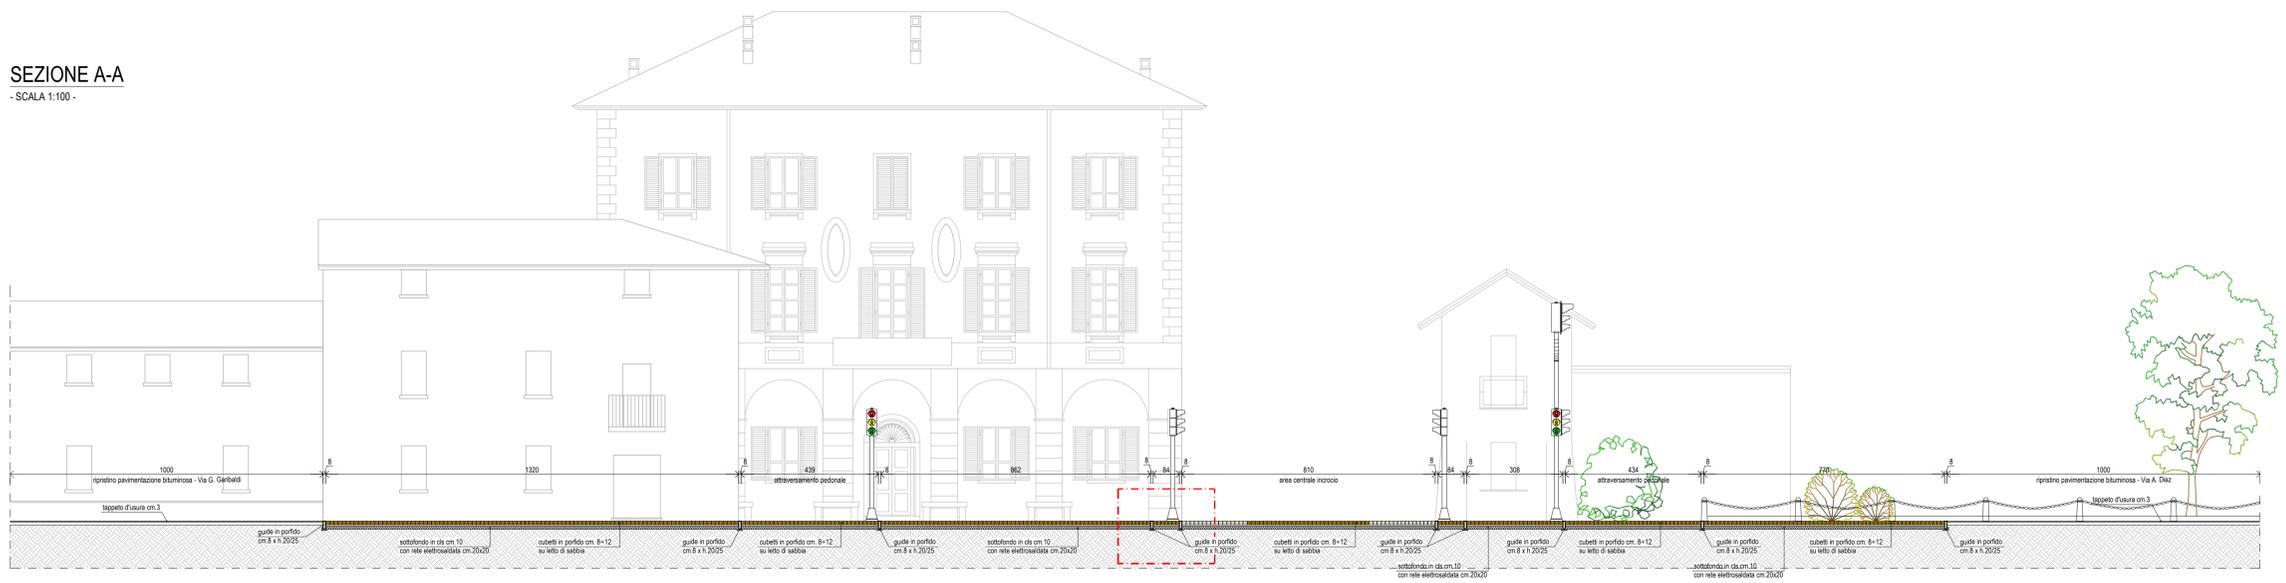


PARTICOLARE PAVIMENTAZIONE IN PORFIDO
- SCALA 1:25 -

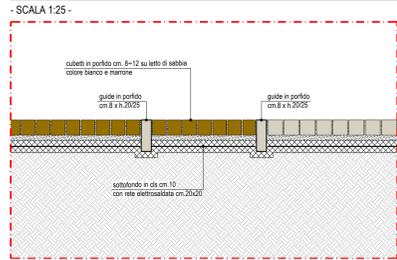

TIPOLOGIE SEMAFORI

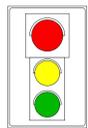

POS. n. 3 - 6

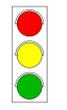

POS. n. 1 - 2 - 4 - 5




POS. n. P1 - P2 - P3 - P4
P5 - P6 - P7 - P8

N.B.: tutte le lanterne sono previste con ottica a LED

LEGENDA

	REGOLATORE
	SEMAFORO (ved. schema tipologie)
	PULSANTE CHIAMATA PEDONI
	DISPOSITIVO ACUSTICO PER NON VEDENTI (con puls. di prenotazione n.v.)
	RADAR VEICOLARE

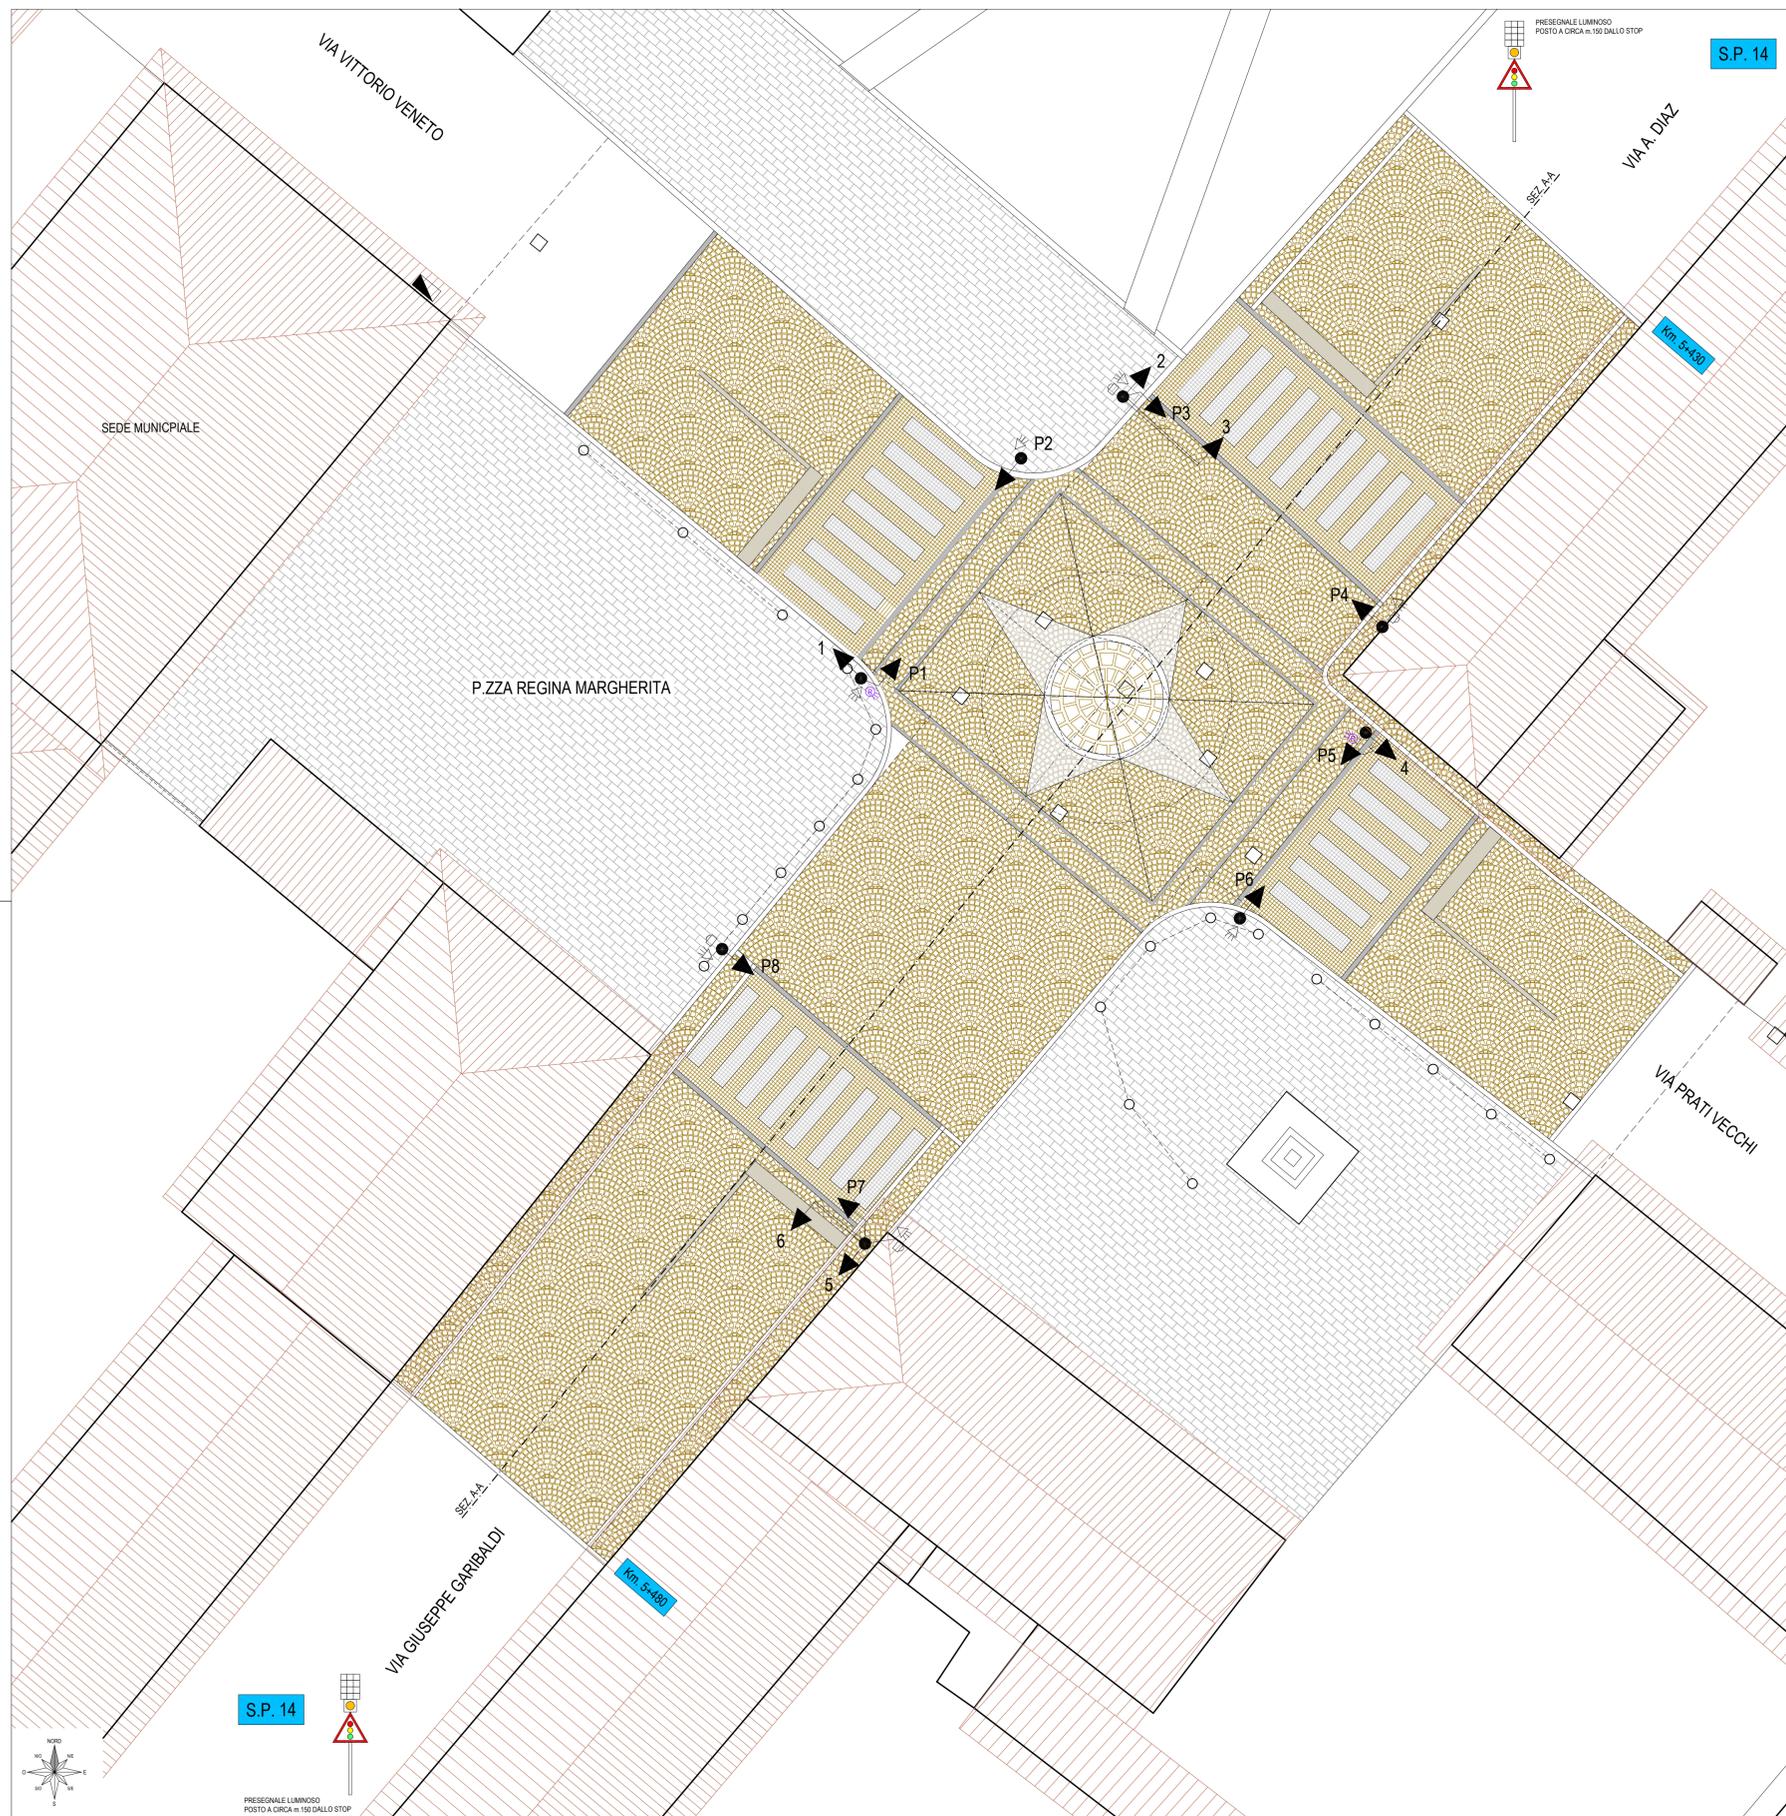

REGIONE PIEMONTE
PROVINCIA DI NOVARA
COMUNE DI MANDELLO VITTA



ELABORATO GRAFICO PER NULLA OSTA PROVINCIALE

SCALA: 1:100	OGGETTO: INTERVENTO DI RIQUALIFICAZIONE STRADALE PER MESSA IN SICUREZZA INCROCIO IN CENTRO ABITATO SECONDO INTERVENTO A COMPLETAMENTO DELL'OPERA CUP: F35F22000070001 II° LOTTO
TAVOLA: U.	TITOLO ELABORATO: PLANIMETRIA DI PROGETTO INCROCIO SEZIONE A-A PARTICOLARE PAVIMENTAZIONE IN PORFIDO
DATA: OTTOBRE 2024	PROGETTISTA: Geom. VIGNADUZZO Marco iscritto al Collegio dei Geometri di Vercelli - n. 1703 mobile: 393 27 53 339 mail: marco.vignaduzzo@studiosocietalinglese.it PEC: marco.vignaduzzo@geopeci.it

INGLESE

Arch. BARBONAGLIA Valentina - Ing. INGLESE Marco Paolo - Geom. INGLESE Sigismondo - Geom. VIGNADUZZO Marco
C.so Libertà n. 294 - 13100 Vercelli (VC) - tel. 0161 266 500 - www.studiosocietalinglese.it - mail: info@studiosocietalinglese.it

S.P. 14



PRESEGNALE LUMINOSO
POSTO A CIRCA m. 150 DALLO STOP