


# Piano secondo - Stato di progetto - Scala 1:100

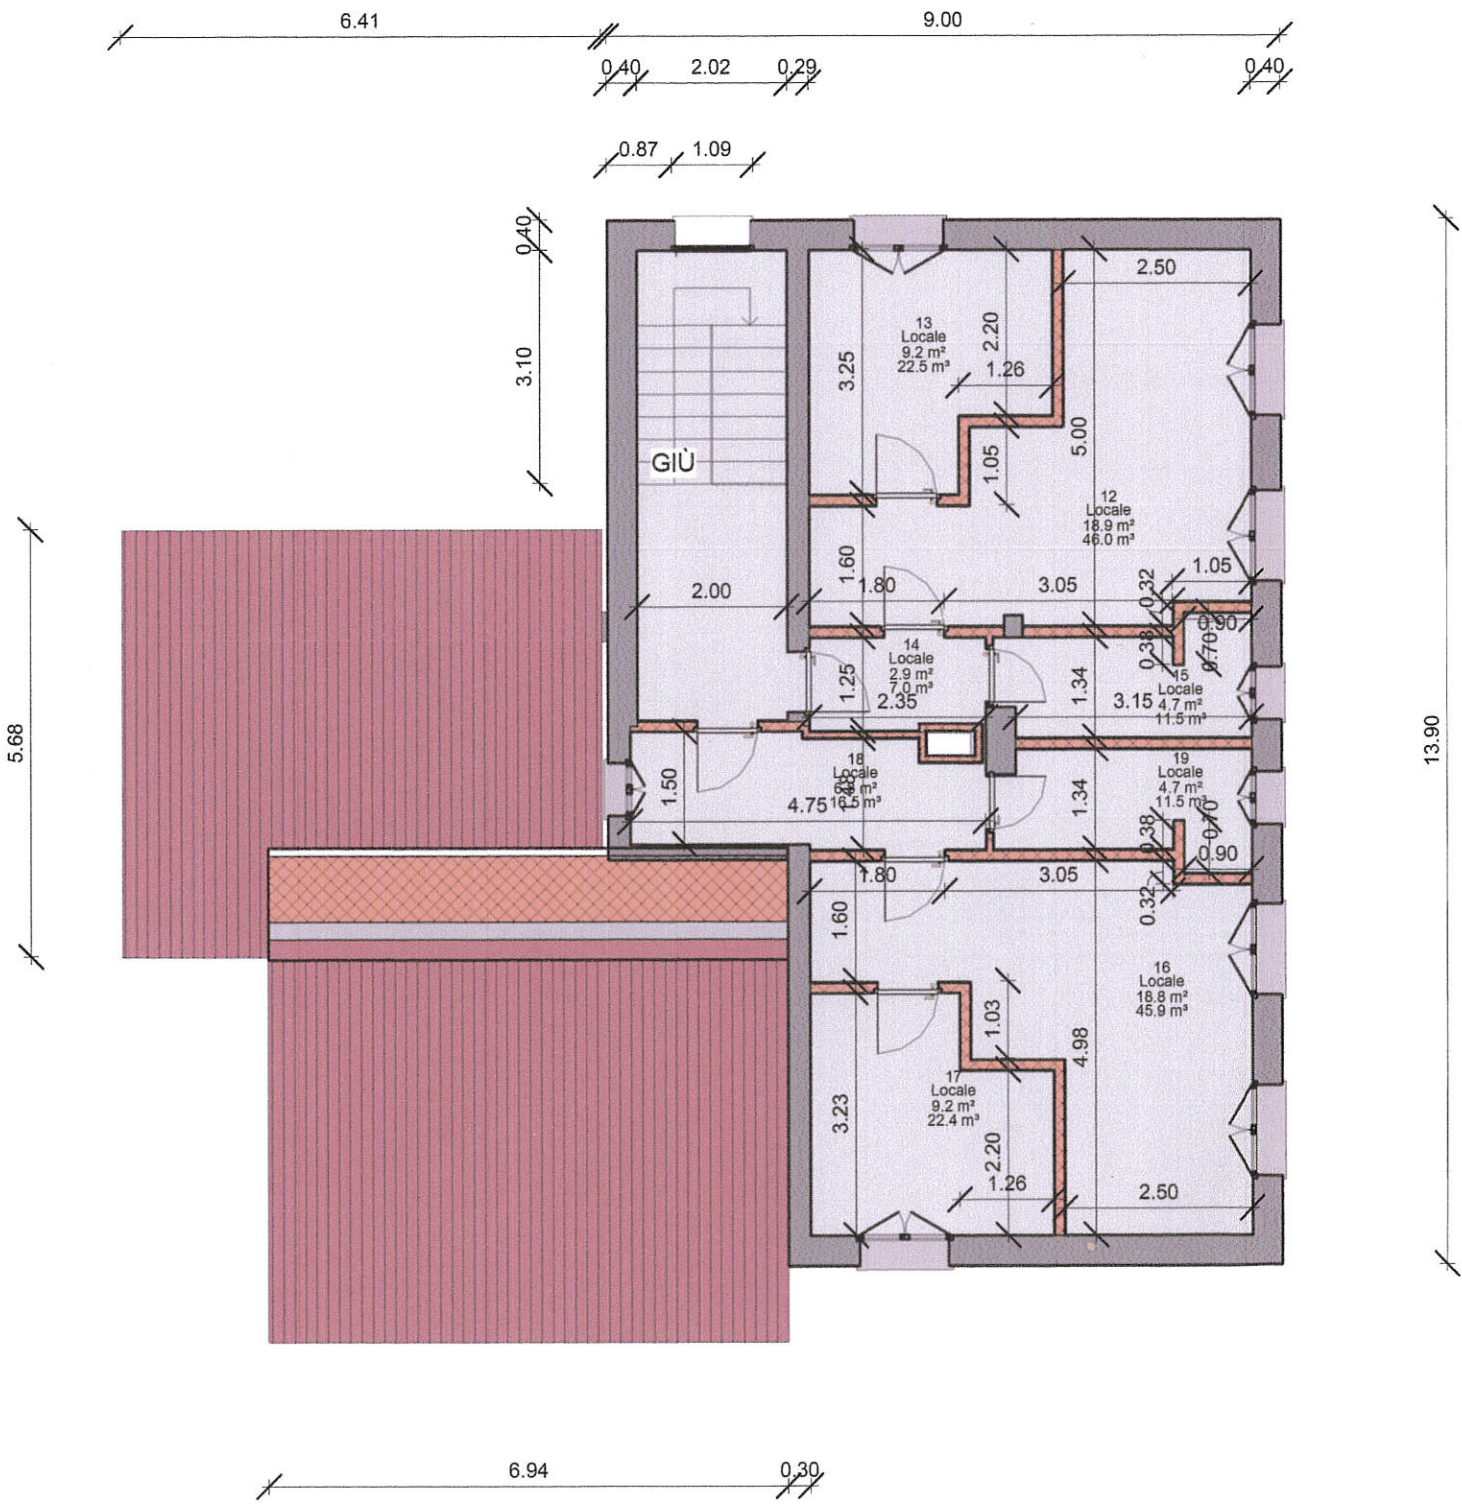

# Piano primo - Stato di progetto - Scala 1:100

