



Prospetto NORD - Scala 1:50

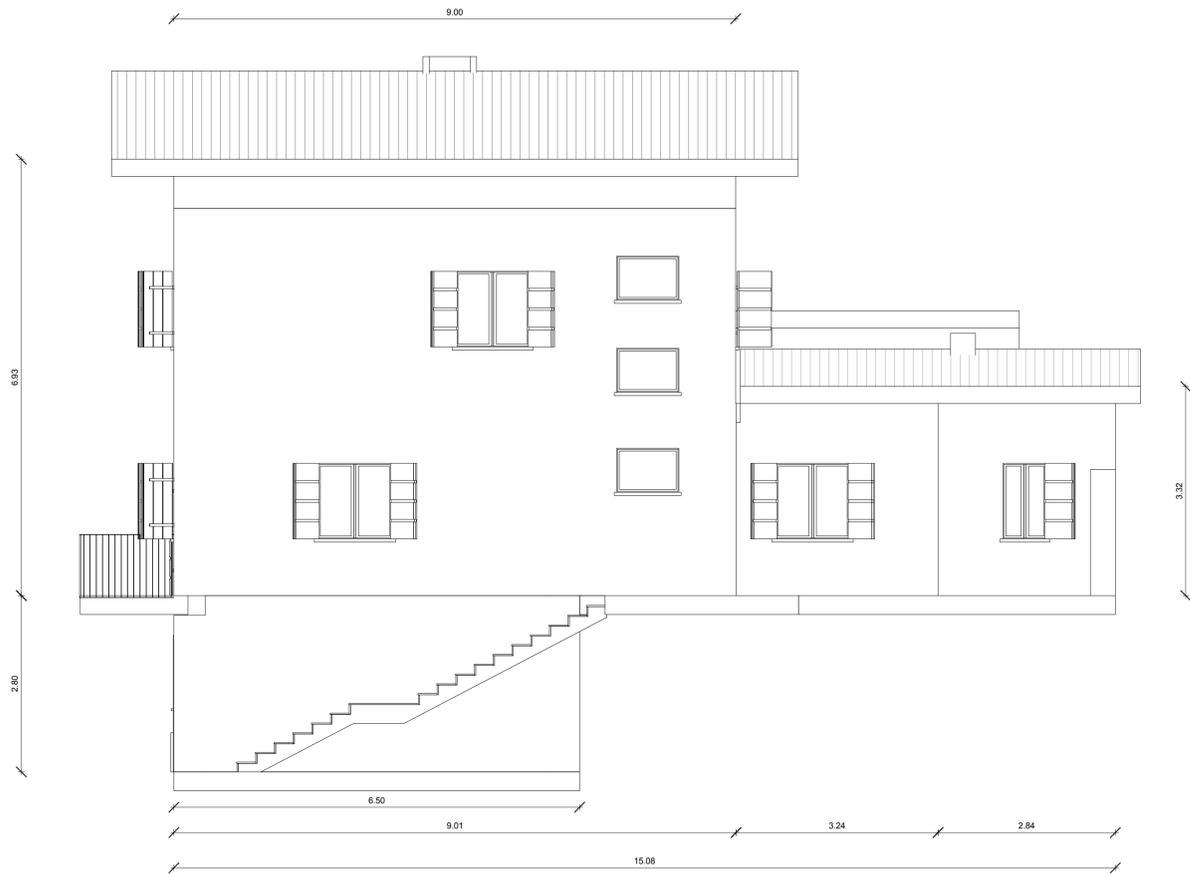


Prospetto SUD - Scala 1:50




Prospetto EST - Scala 1:50

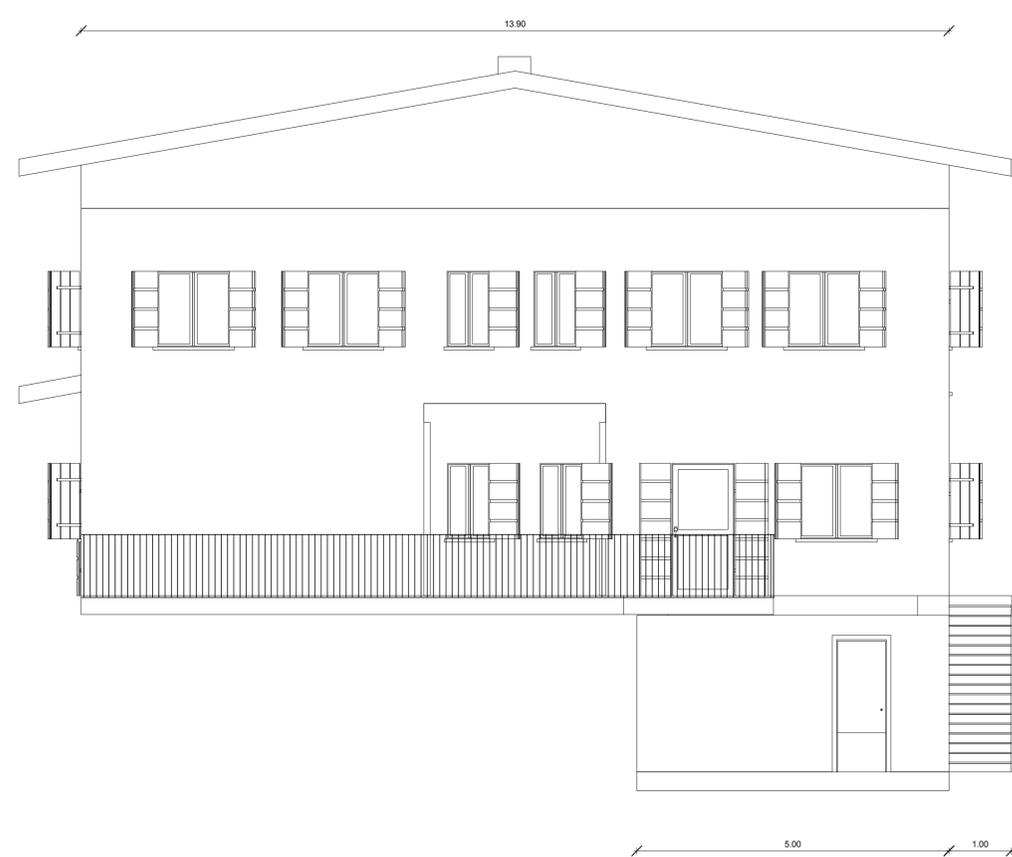

Prospetto OVEST - Scala 1:50

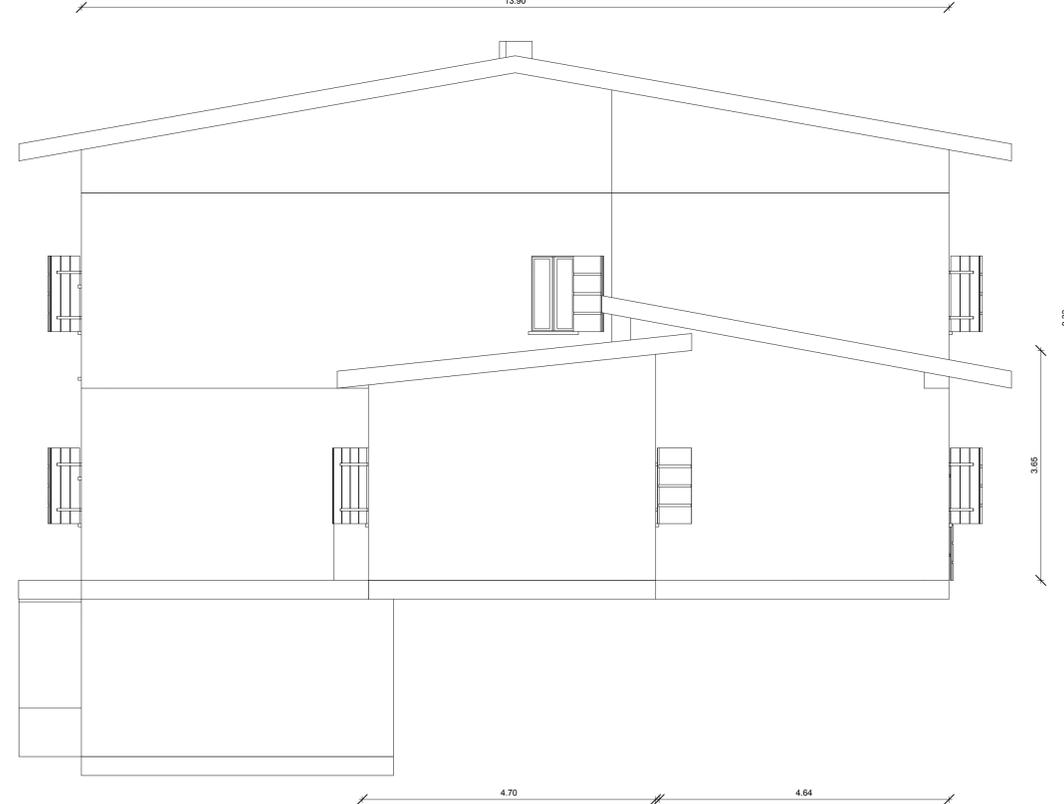

IMPIANTI A PANNELLI - PAVIMENTI SU TERRA CON IMPERMEABILIZZAZIONE - TIPO CIVILE
isolante preformato - impermeabilizzazione semplice

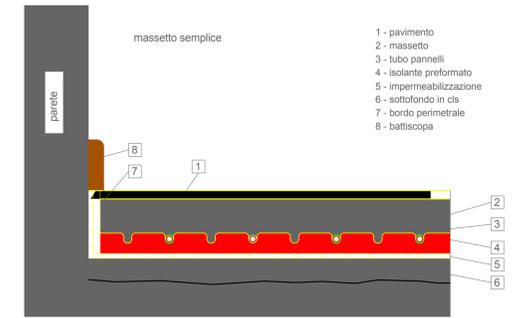

Particolare massetto : riscaldamento a pannello radiante.

Part.1	Oggetto	Muro perimetrale			
		Progressivo	Tipo	Materiale	Spessore (m)
		1	Intonaco	Malta di calce	0.015
		2	Muratura	Tavolato forato	0.150
		3	Muratura	Laterizio semipieno	0.250
		4	Intonaco adesivo	Malta di calce	0.015
		5	Isolante	EPS m.v. 32/35	0.160
		6	Rete + Intonaco	Composti silossanici	0.003
Dimensione (cm)		U (W/m·K)	U lim 2010(W/m·K)	Superficie occupata	
50		0,19	0,33	390 +/- 5%	

Particolare isolamento a cappotto

Regione Piemonte		Comune di Rimasco		Provincia di Vercelli																														
Comitante Comune di Rimasco Sede: Via Centro, 10 - 13026 RIMASCO (VC)				C.F./P.IVA 82001850021																														
	Oggetto Riqualificazione e incremento dell'efficienza energetica del patrimonio pubblico																																	
Progetto Progetto Esecutivo "Decreto del Fare" - D.L. 69/2013 - art. 18, c. 9 "Sblocca Italia" - D.L. 133/2014 - art. 3, c. 2																																		
	Elaborato T.2 Prospetti																																	
# Committente		# Tecnico progettista Ing. Fabrizio Tocchio																																
<table border="1"> <thead> <tr> <th>PRGS.</th> <th>STATO</th> <th>DATA</th> <th>VRS.</th> <th>DATA</th> <th>DESCRIZIONE E REVISIONE</th> </tr> </thead> <tbody> <tr> <td>1</td> <td>Preliminare</td> <td></td> <td>1</td> <td></td> <td></td> </tr> <tr> <td>2</td> <td>Definitiva</td> <td>05/05/2015</td> <td>2</td> <td></td> <td></td> </tr> <tr> <td>3</td> <td>Esecutiva</td> <td>15/09/2015</td> <td>3</td> <td></td> <td></td> </tr> <tr> <td></td> <td></td> <td></td> <td>4</td> <td></td> <td></td> </tr> </tbody> </table>					PRGS.	STATO	DATA	VRS.	DATA	DESCRIZIONE E REVISIONE	1	Preliminare		1			2	Definitiva	05/05/2015	2			3	Esecutiva	15/09/2015	3						4		
PRGS.	STATO	DATA	VRS.	DATA	DESCRIZIONE E REVISIONE																													
1	Preliminare		1																															
2	Definitiva	05/05/2015	2																															
3	Esecutiva	15/09/2015	3																															
			4																															
Diritti riservati ex art. 2578 c.c. - Riproduzione e consegna a terzi solo su specifica autorizzazione																																		