

REGIONE PIEMONTE
COMUNE DI RIMASCO
- PROVINCIA DI VERCELLI -

Realizzazione di pista
di slittino su rotaia

PROGETTO PRELIMINARE-DEFINITIVO

INQUADRAMENTO CARTOGRAFICO

ELABORATI
GRAFICI

Tav.1

Data:

Aprile 2008


I tecnici incaricati:

Studio di Ingegneria Civile ed Ambientale
C.so Roma 17 - VARALLO (VC) - Tel.0163/53999

Dott. Ing. Roberto Mattasoglio
(Ordine Ing. Prov. di Vercelli n° A 566)

Dott. Ing. Donald Agliaudi
(Ordine Ing. Prov. di Biella n° A 246)


Dott. Ing. M. Luisa Gallo
(Ordine Ing. Prov. di Vercelli n° A 1039)

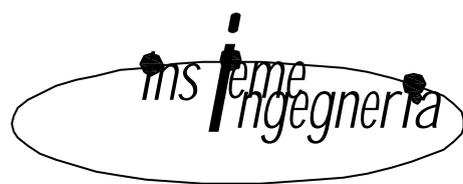

Per i tecnici:

La proprietà di questo disegno è riservata a termini di legge.

È vietata qualsiasi riproduzione o utilizzazione, anche parziale, senza autorizzazione.

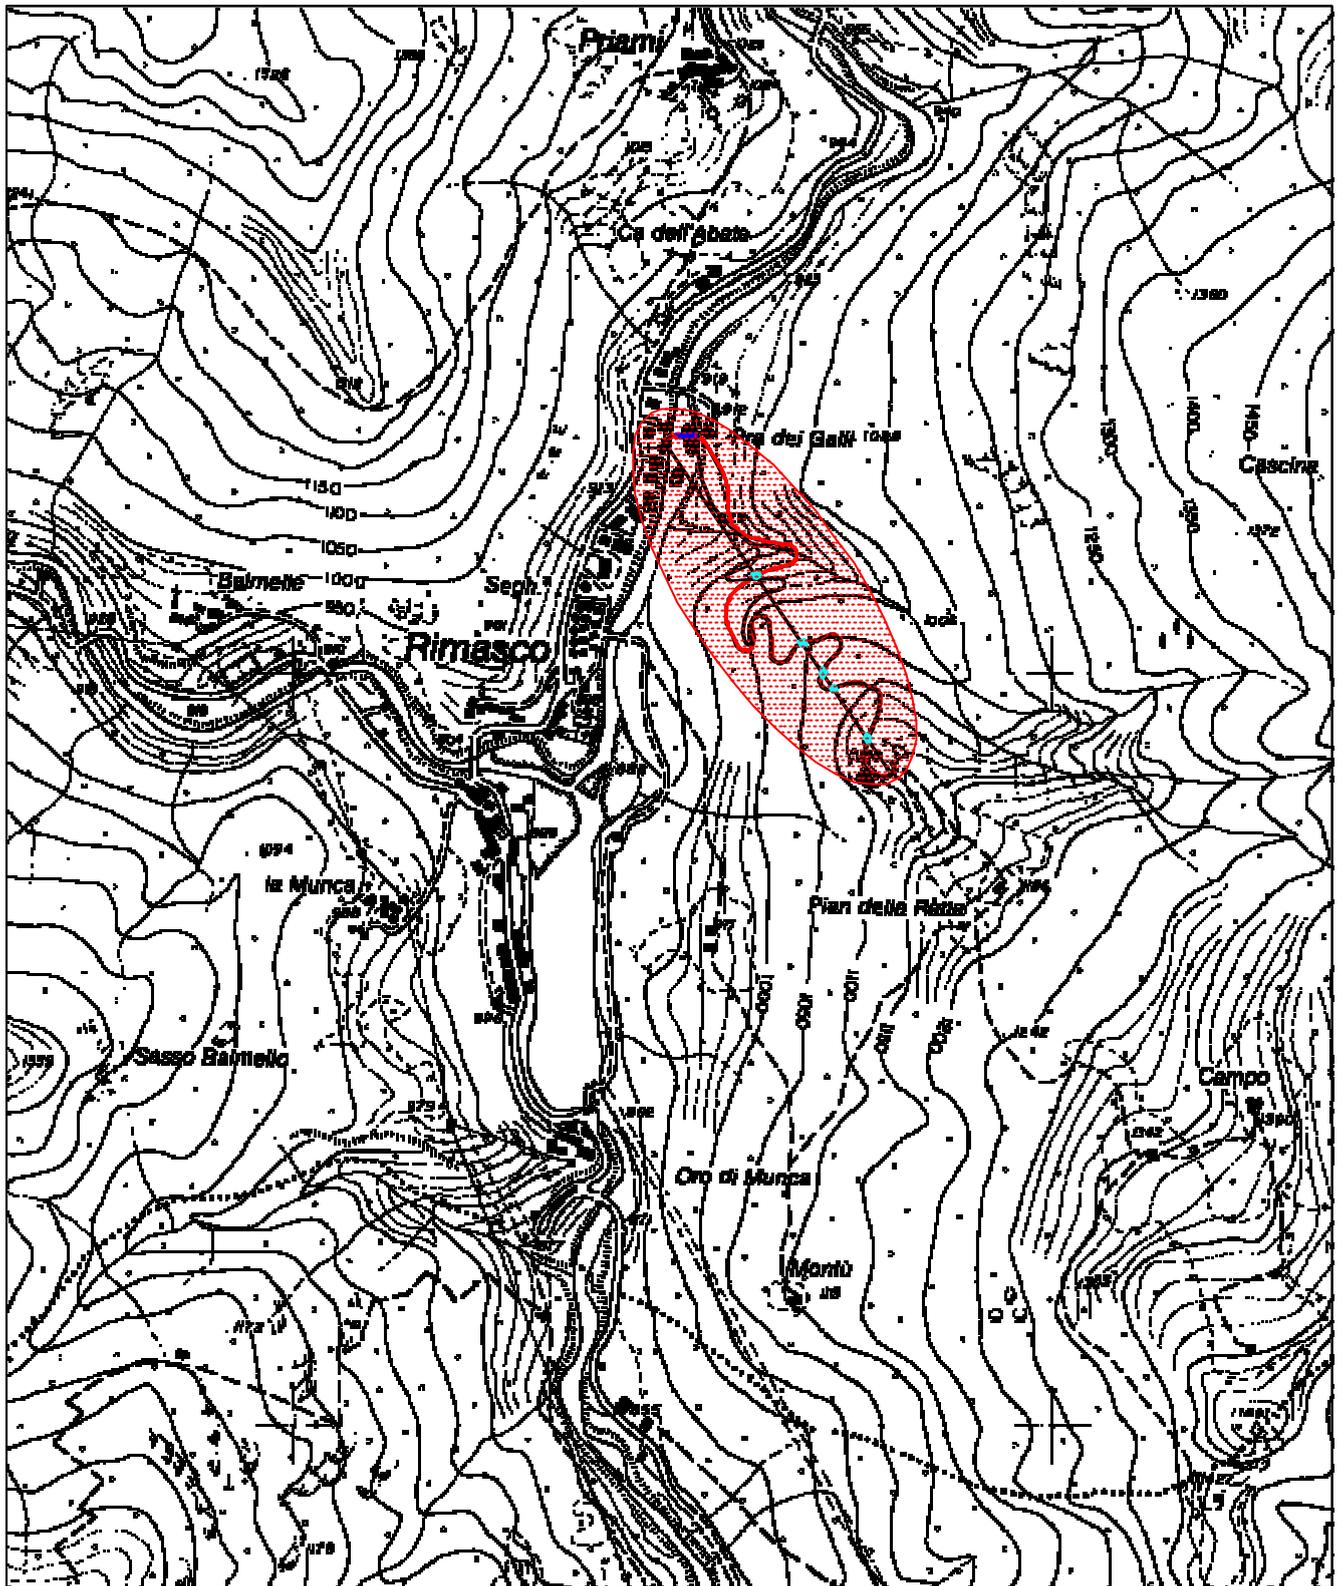

COMUNE DI RIMASCO

Estratto Cartografia Tecnica Regionale

C.T.R. Piemonte 072090

Scala 1:10.000




Ubicazione interventi

COMUNE DI RIMASCO

Estratto N.C.T. - Fogli n° 14-20-21

Scala 1:2.000

Foglio 14

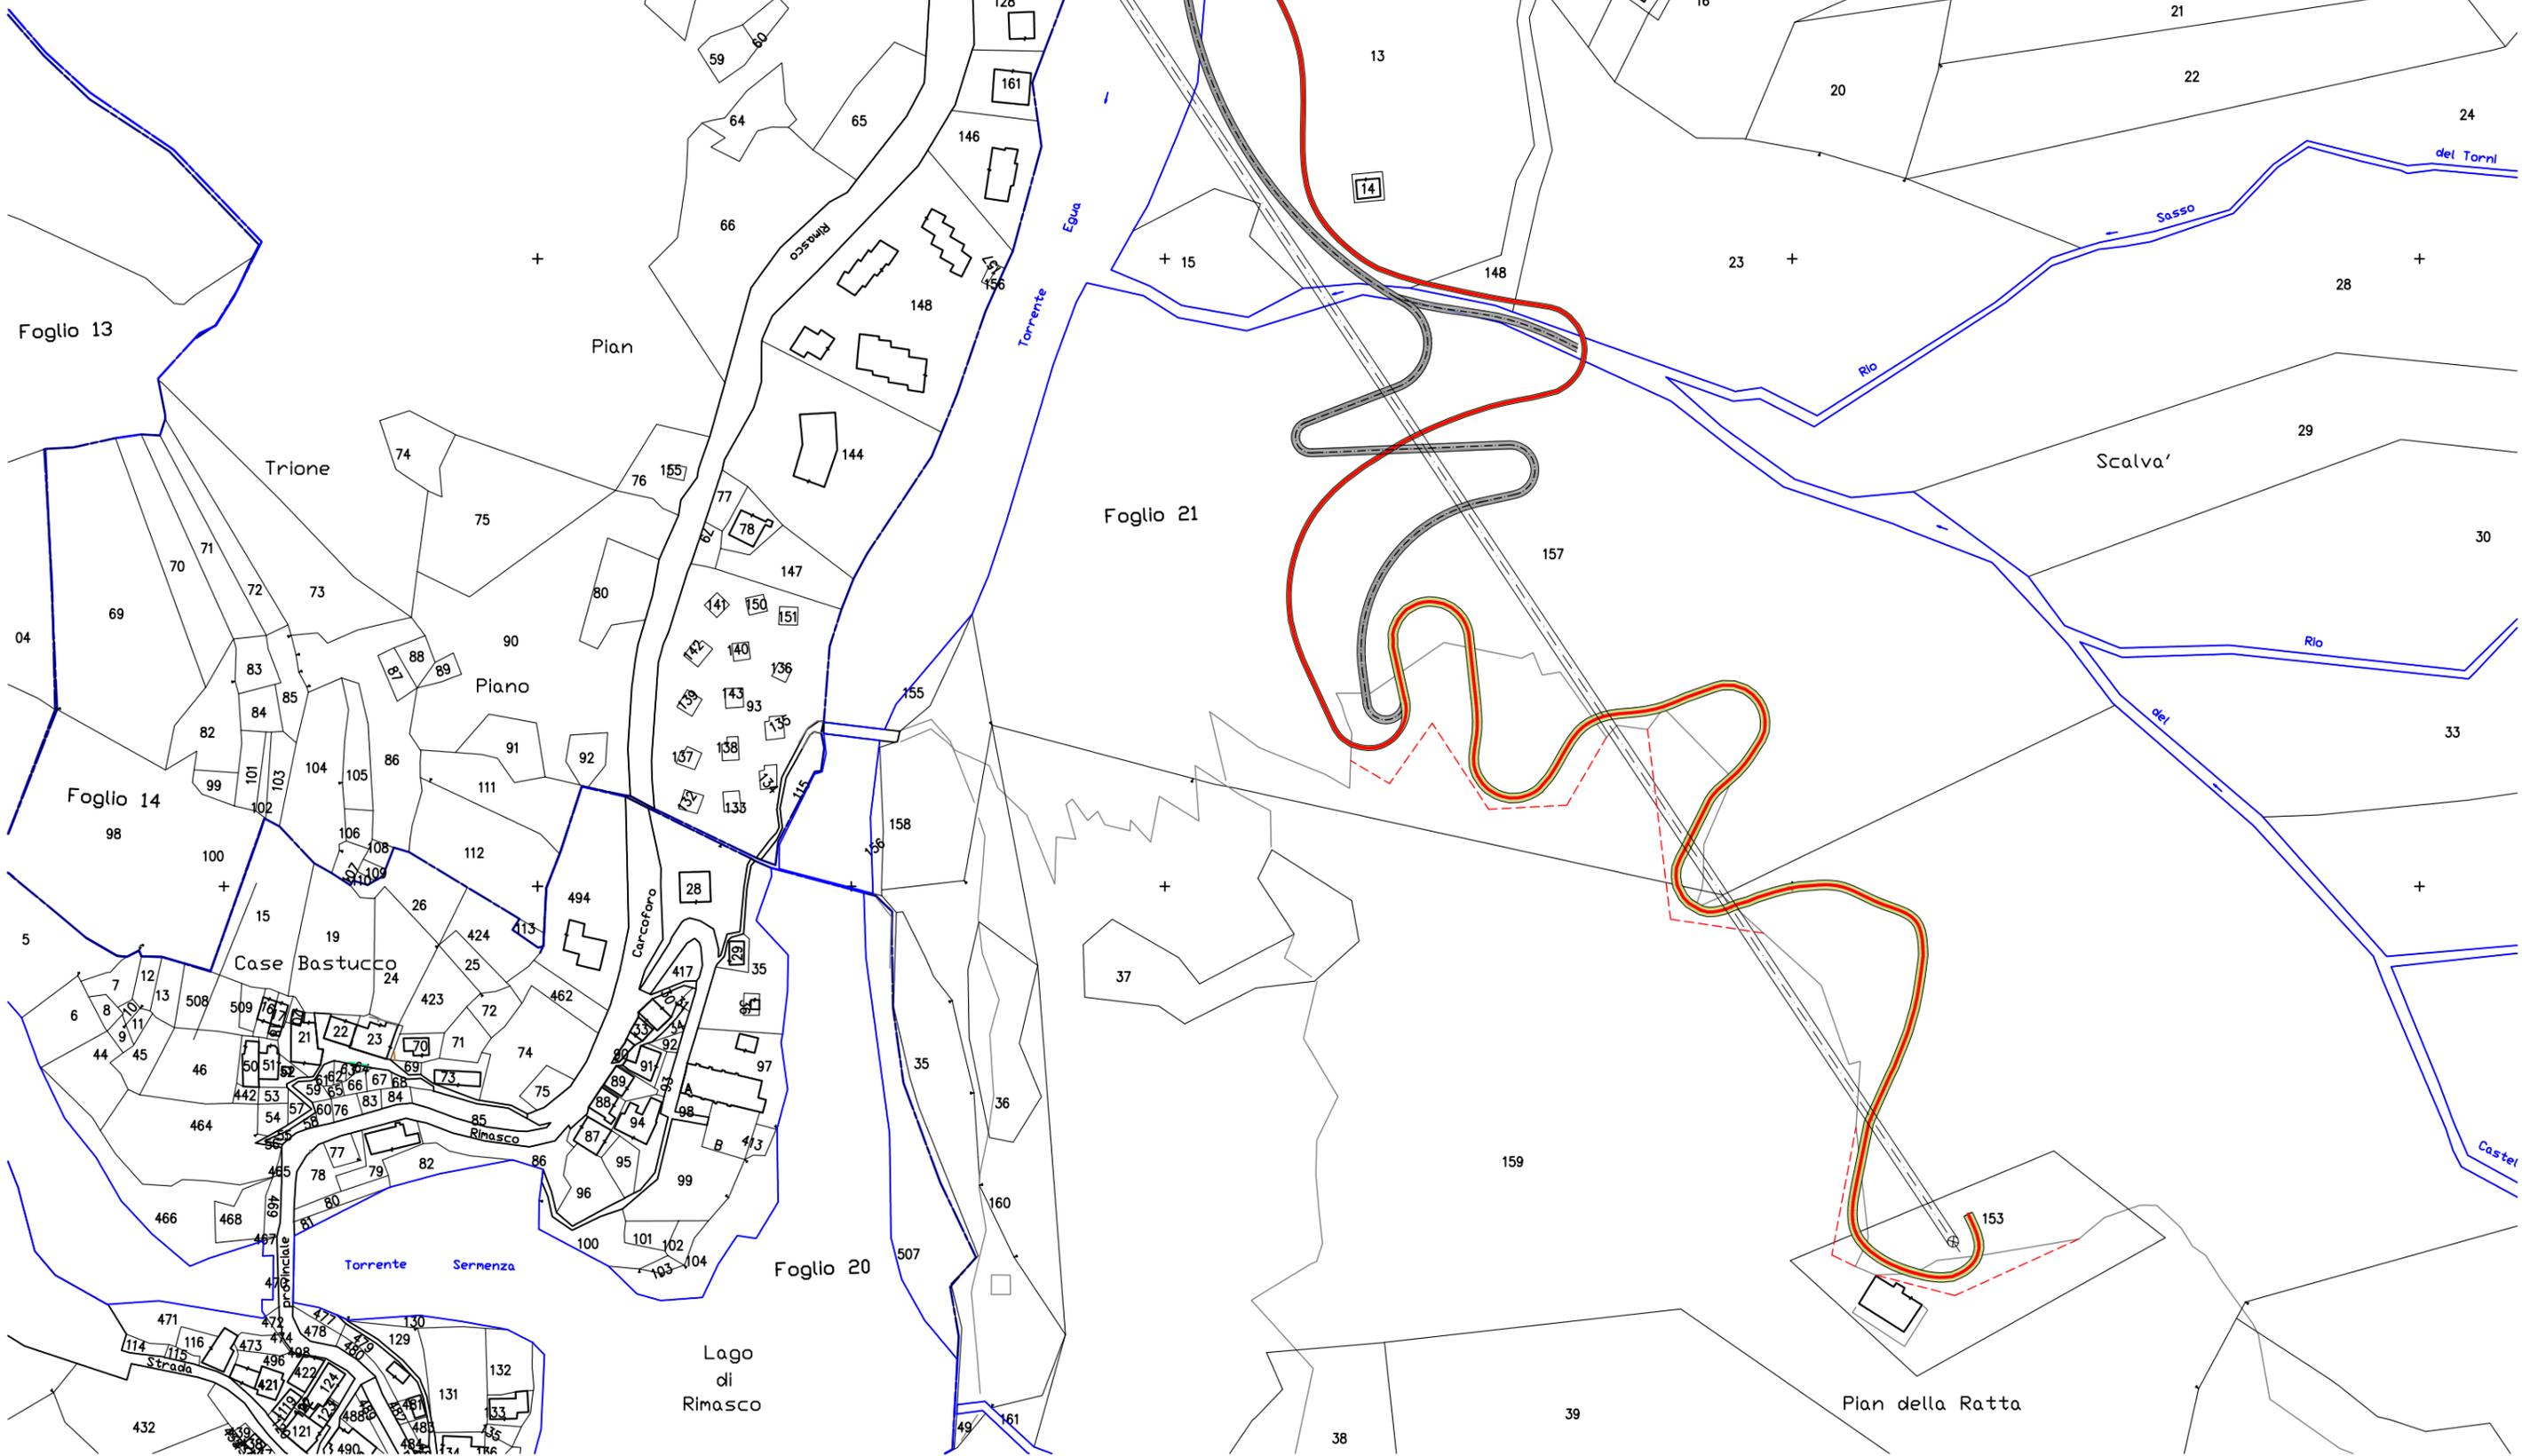




COMUNE DI RIMASCO

Estratto P.R.G.C.

Scala 1:2.000

LEGENDA:

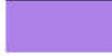NUOVA	VECCHIA		
		NUCLEO DI VALORE AMBIENTALE E DOCUMENTARIO	(AS)
		AREA A CAPACITA' INSERATIVA EGUALITA'	(AE)
		AREA DI COMPLETAMENTO	(AC)
		AREA DI NUOVO IMPIANTO	(AO)
		AREA TURISTICO - ALBERGHIERA DI NUOVO IMPIANTO	(AT)
		AREA DESTINATA AD ATTIVITA' AGRO - SILVO - PASTORALE	
		AREA PER IMPIANTI PUBBLICI E DI USO PUBBLICO	(SP)
		PARCHEGGIO	
		ISTRUZIONE	
		IMPIANTI SPORTIVI	
		VERDE ATTREZZATO	
		EDIFICI PER IL CULTO	
		ATTREZZATURE DI INTERESSE COLLETTIVO	
		AREE DESTINATE AD USO SPECIALE	(US)
		CAMPING	
		TEMPO LIBERO	
		AREA DESTINATA AD IMPIANTI SPORTIVI	(SP)
		AREE DI RISPETTO STRADALE E FLUVIALE	
		AREE DI RISPETTO CANTIERALE	
		PERIMETRAZIONE AREE DI CLASSE D'IDONEITA' II	
		PERIMETRAZIONE AREE DI CLASSE D'IDONEITA' III/2	
		AREA A CAPACITA' INSERATIVA EGUALITA' SPECIALE	(AEs)
		AREA ARTIGIANALE	(AI)