


Inquadramento - Scala 1:10.000

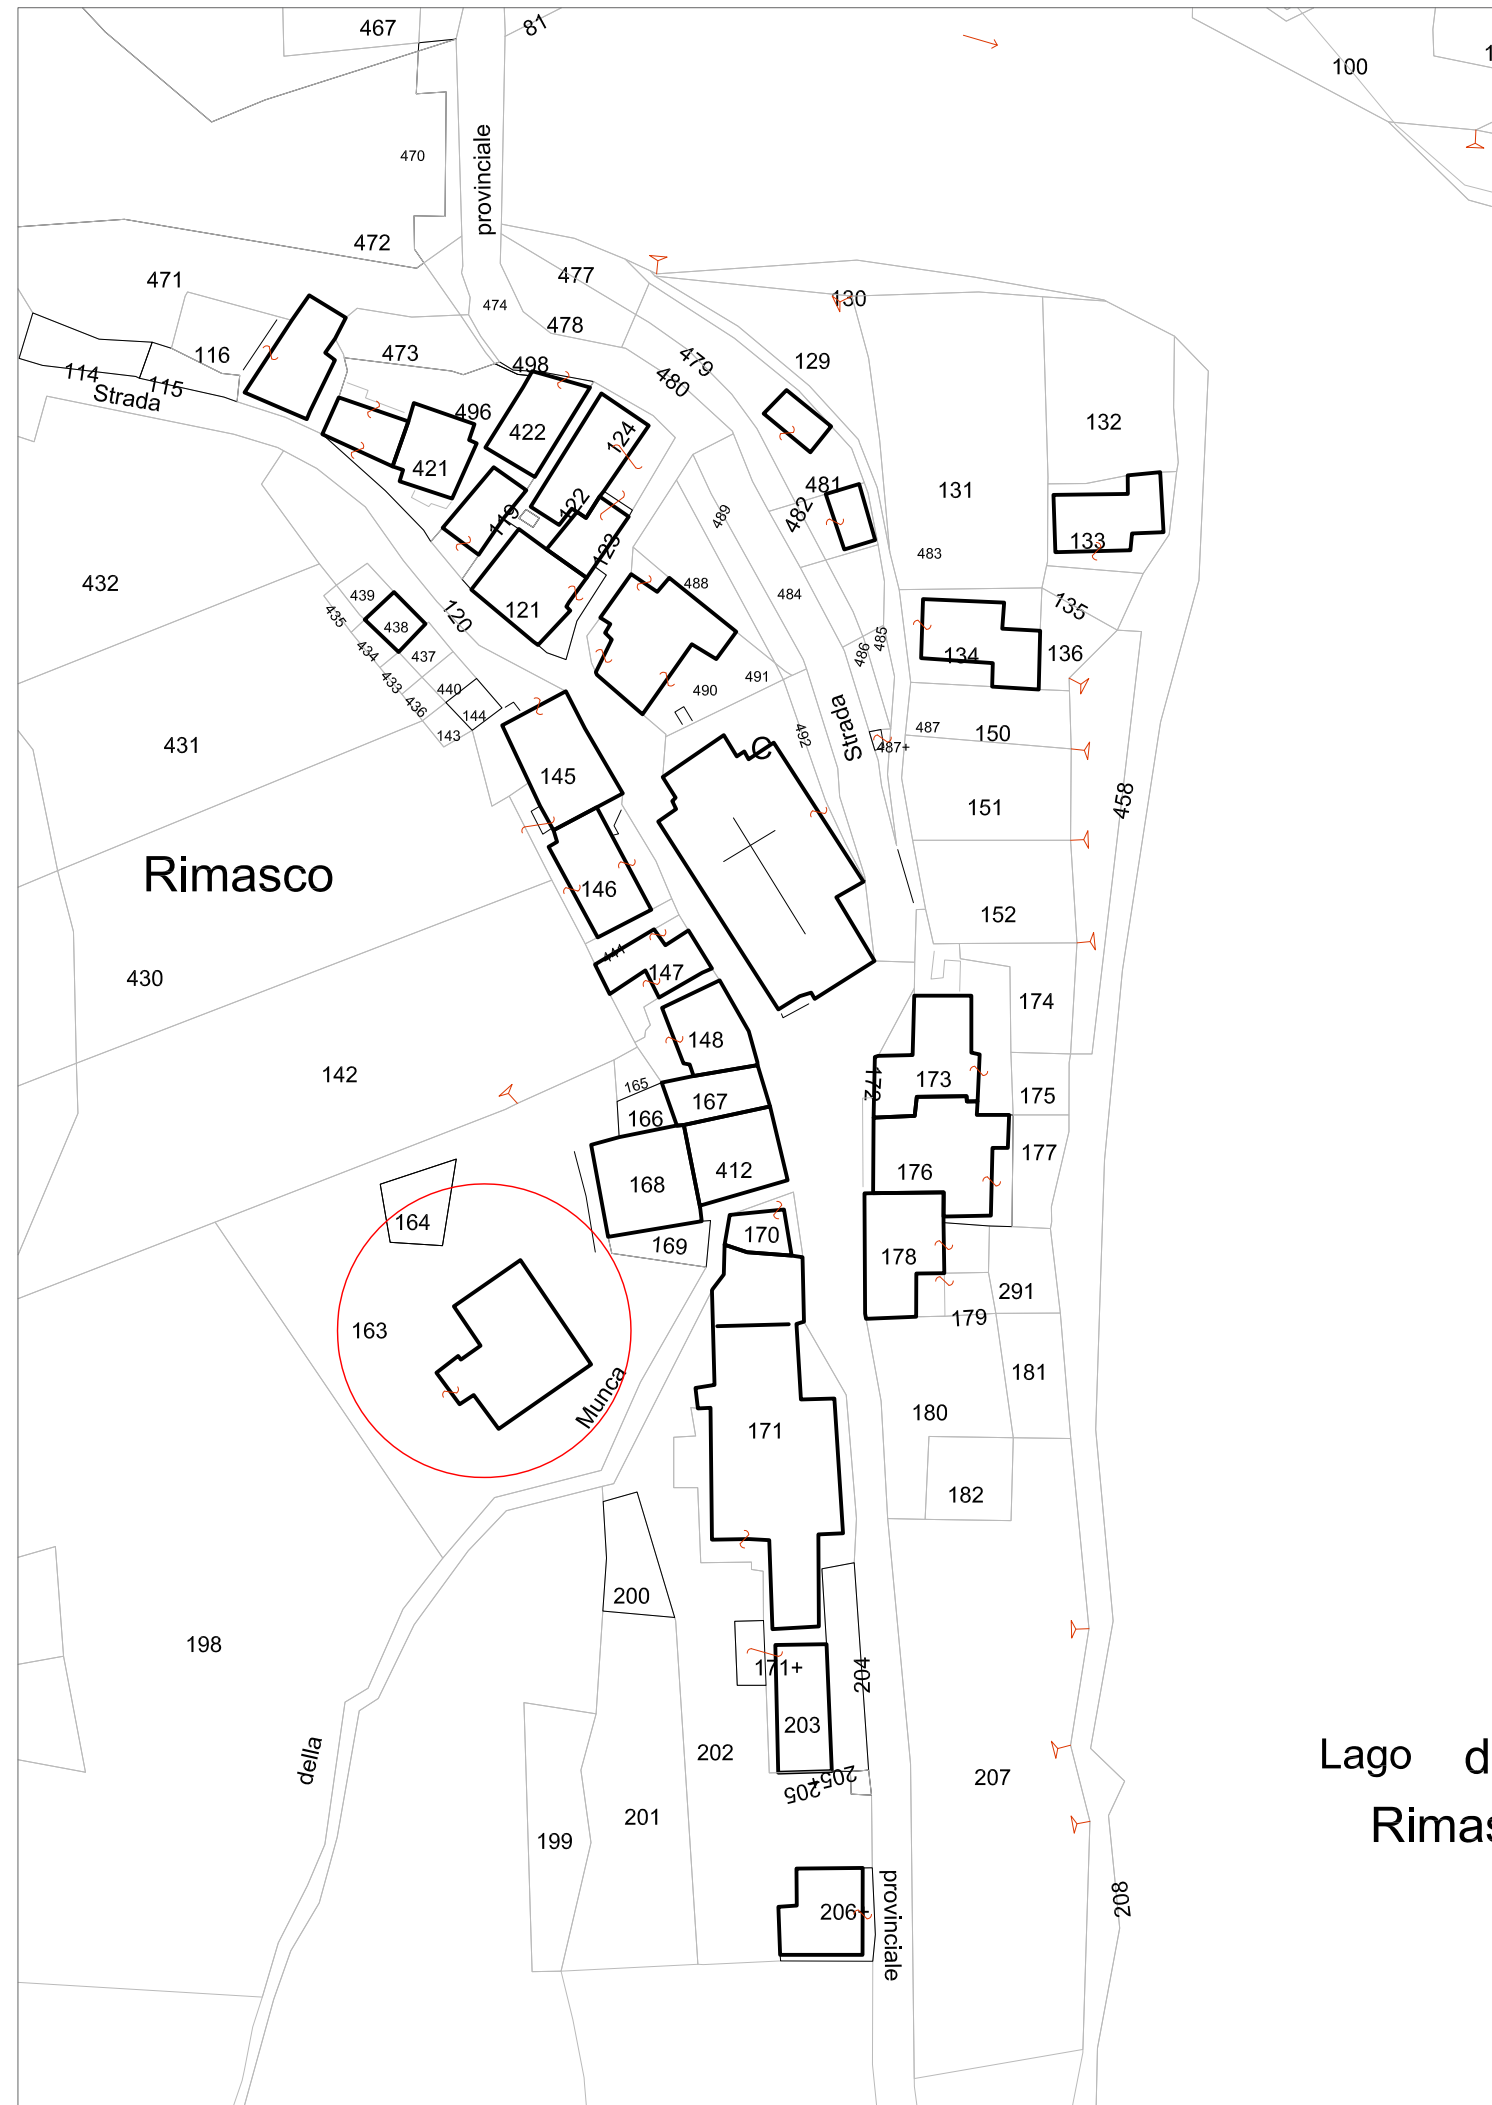

Inquadramento Catastale - Scala 1:1.000

Regione Piemonte Provincia di Vercelli

## Comune di Rimasco

Committente	<b>Comune di Rimasco</b>	
	<i>Sede</i> Via Centro, 10 - 13026 RIMASCO (VC)	<i>C.F. - P.IVA</i> 82001850021

Progetto	<i>Oggetto</i> <b>Riqualificazione e incremento dell'efficienza energetica del patrimonio pubblico</b>	
	<i>Riferimenti</i> <b>Progetto Esecutivo</b>  "Decreto del fare" - D.L. 69/2013 - art. 18, c. 9 "Sblocca Italia" - D.L. 133/2014 - art. 3, c. 2	

Elaborato	<i>Nr.</i>	<i>Oggetto</i>
	T.1	Inquadramento

<i>Il Committente</i>	<i>Il Tecnico progettista</i>  <div style="text-align: center;">  </div> <p style="text-align: center; font-size: 0.8em;">Ing. Fabrizio Tocchio</p>
-----------------------	--

Livello di progettazione	PRGS.	STATO	DATA	VRS.	DATA	DESCRIZIONE E REVISIONE
	1	Preliminare		1		
	2	Definitiva	05.05.2015	2		
	3	Esecutiva	15.09.2015	3		
				4		

Diritti riservati ex art.2578 c.c. - Riproduzione e consegna a terzi solo su specifica autorizzazione