




Piano secondo - Comparativo - Scala 1:100

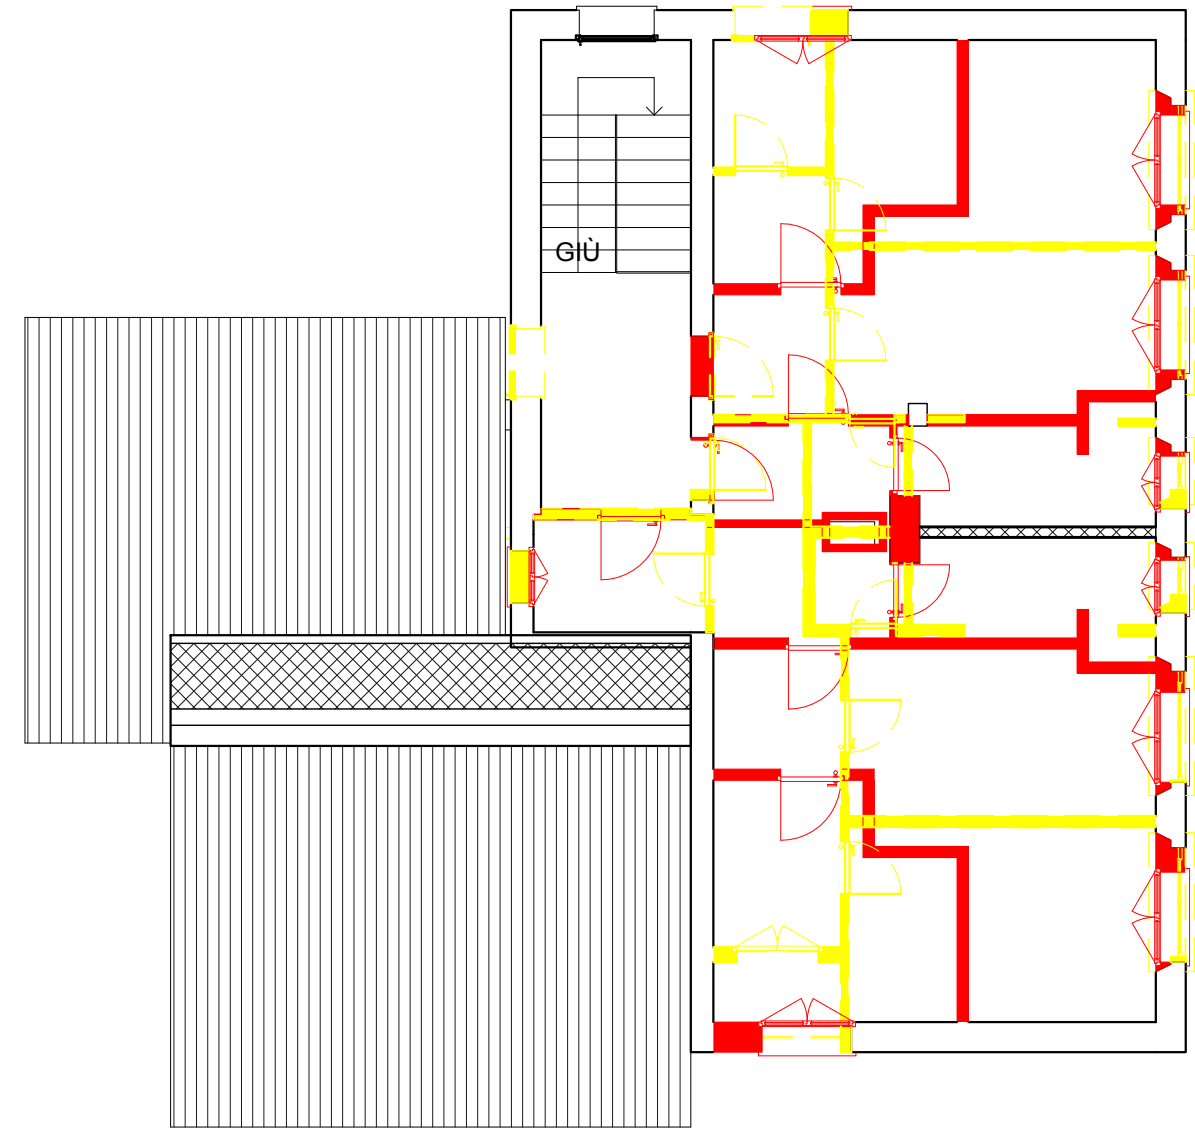

Piano secondo - Stato di progetto - Scala 1:100

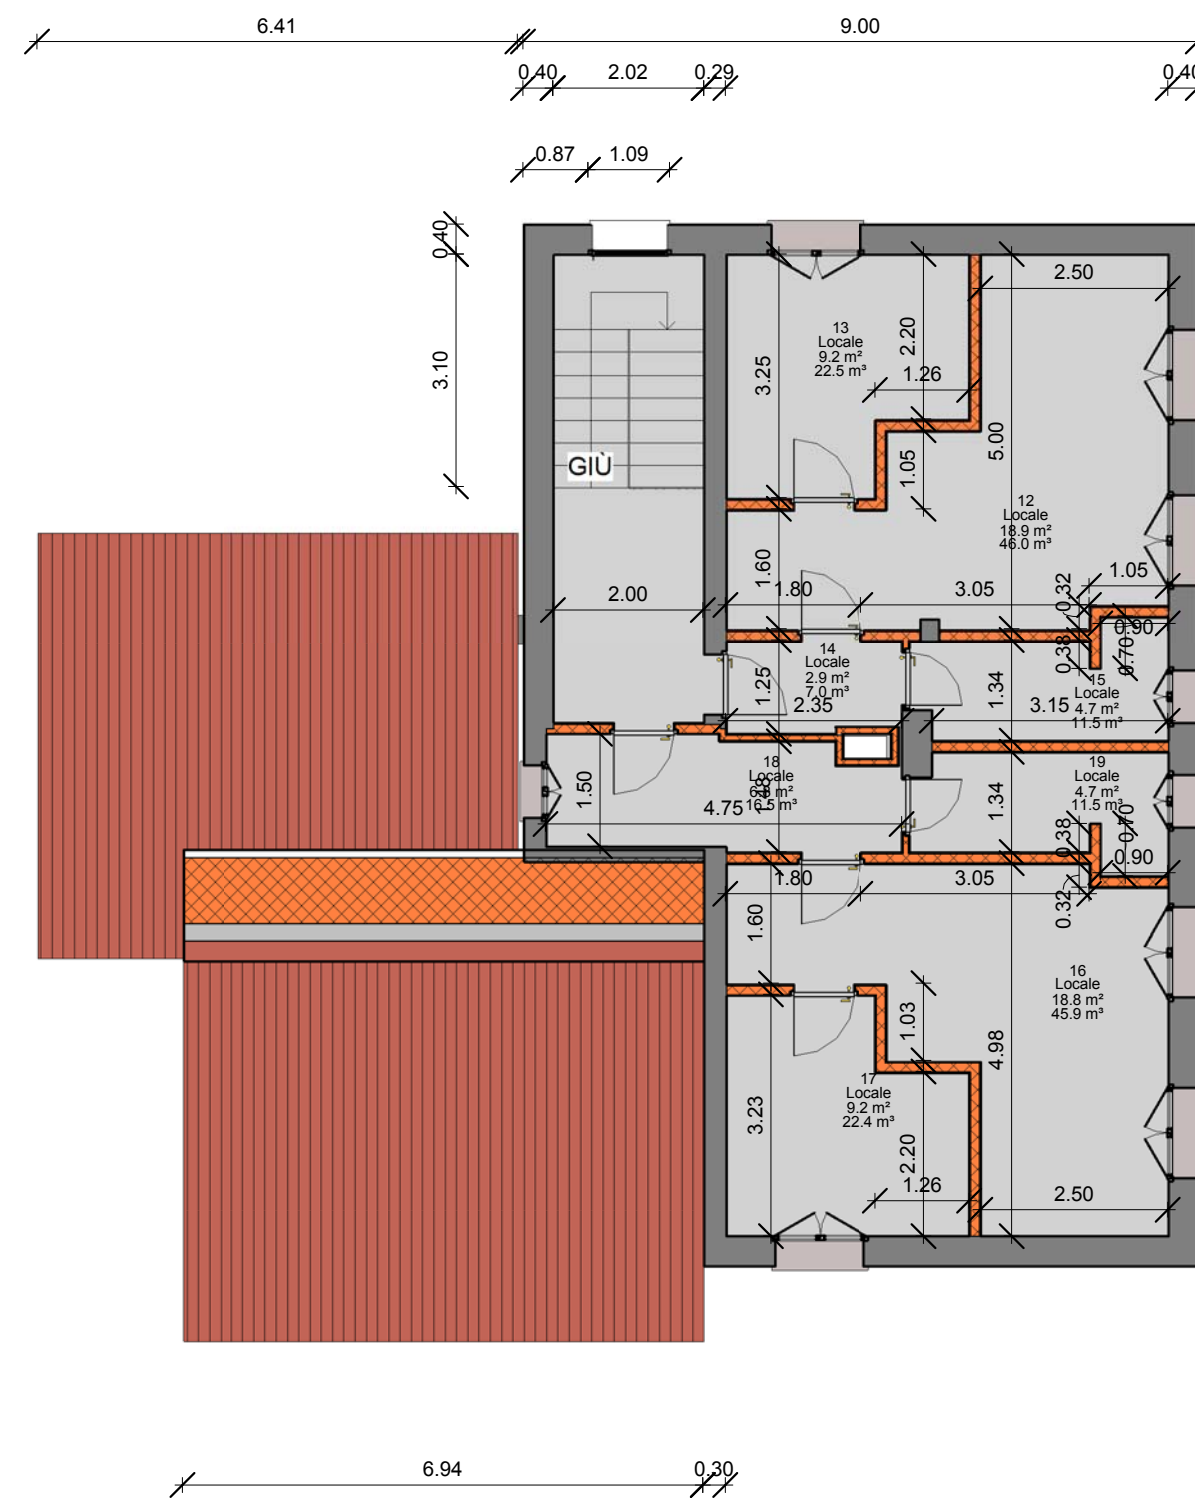

Piano secondo - Stato di fatto - Scala 1:100

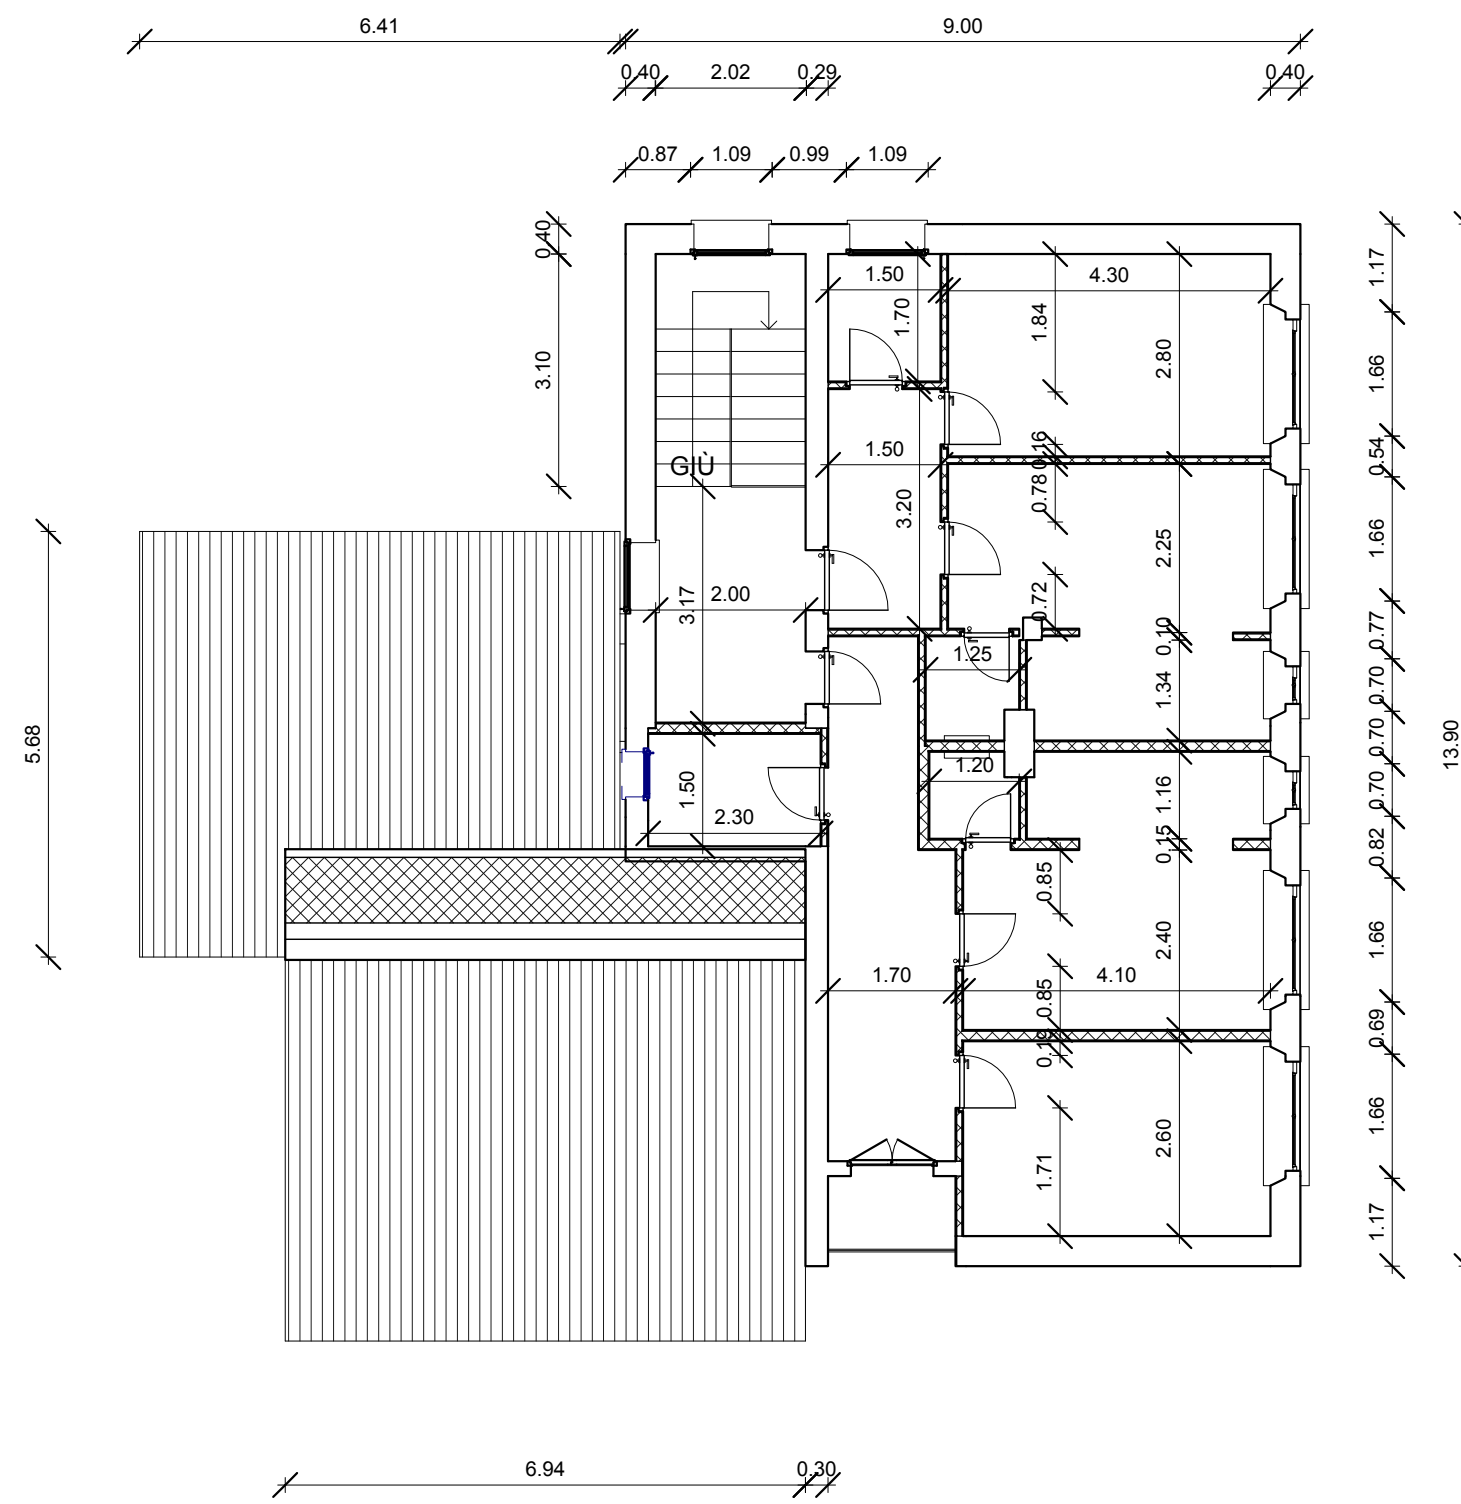


Prospetto EST - Scala 1:100




Prospetto SUD - Scala 1:100




Piano primo - Comparativo - Scala 1:100

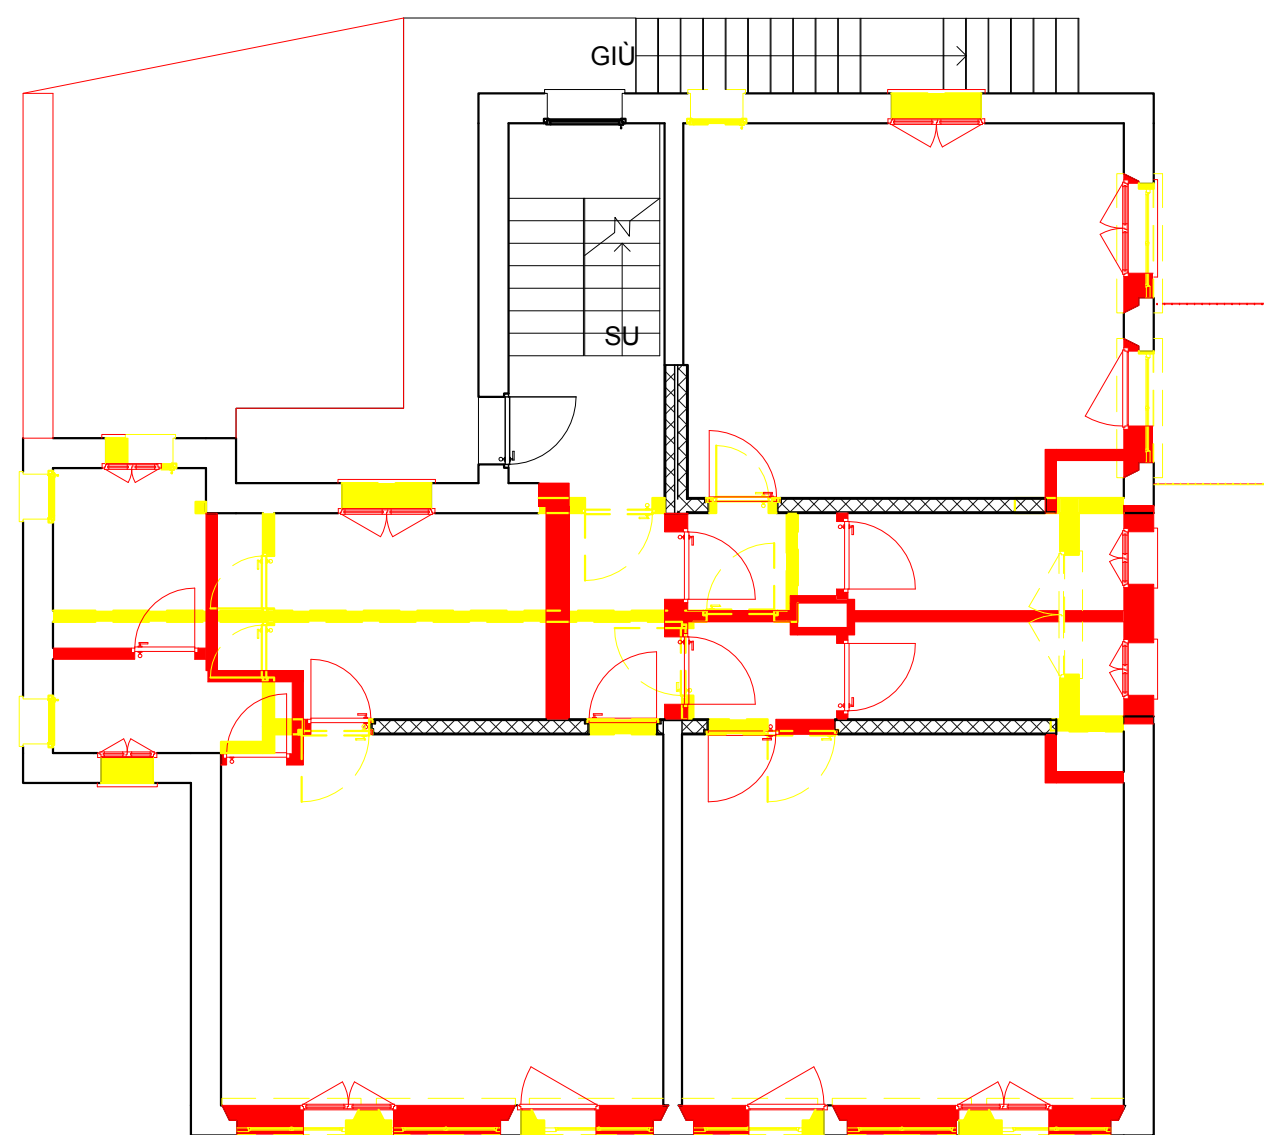

Piano primo - Stato di progetto - Scala 1:100

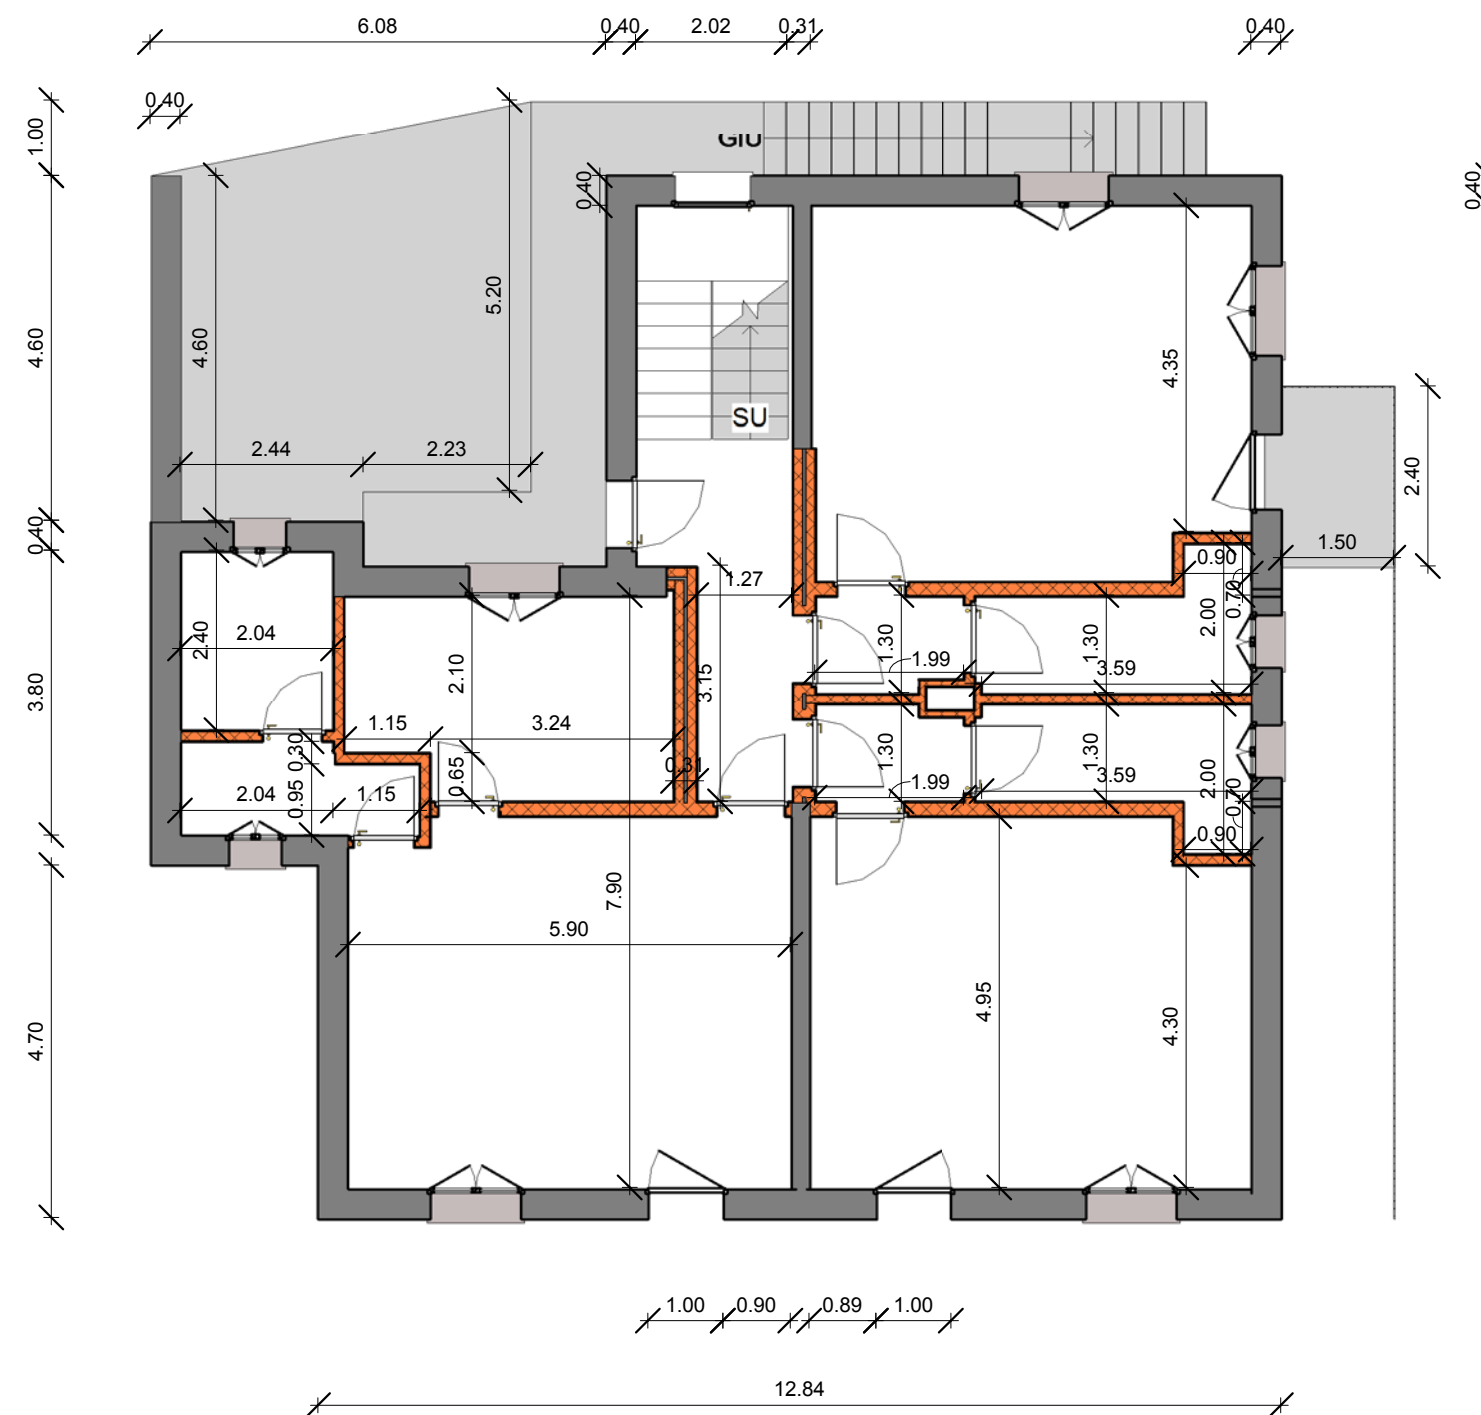

Piano primo - Stato di fatto - Scala 1:100

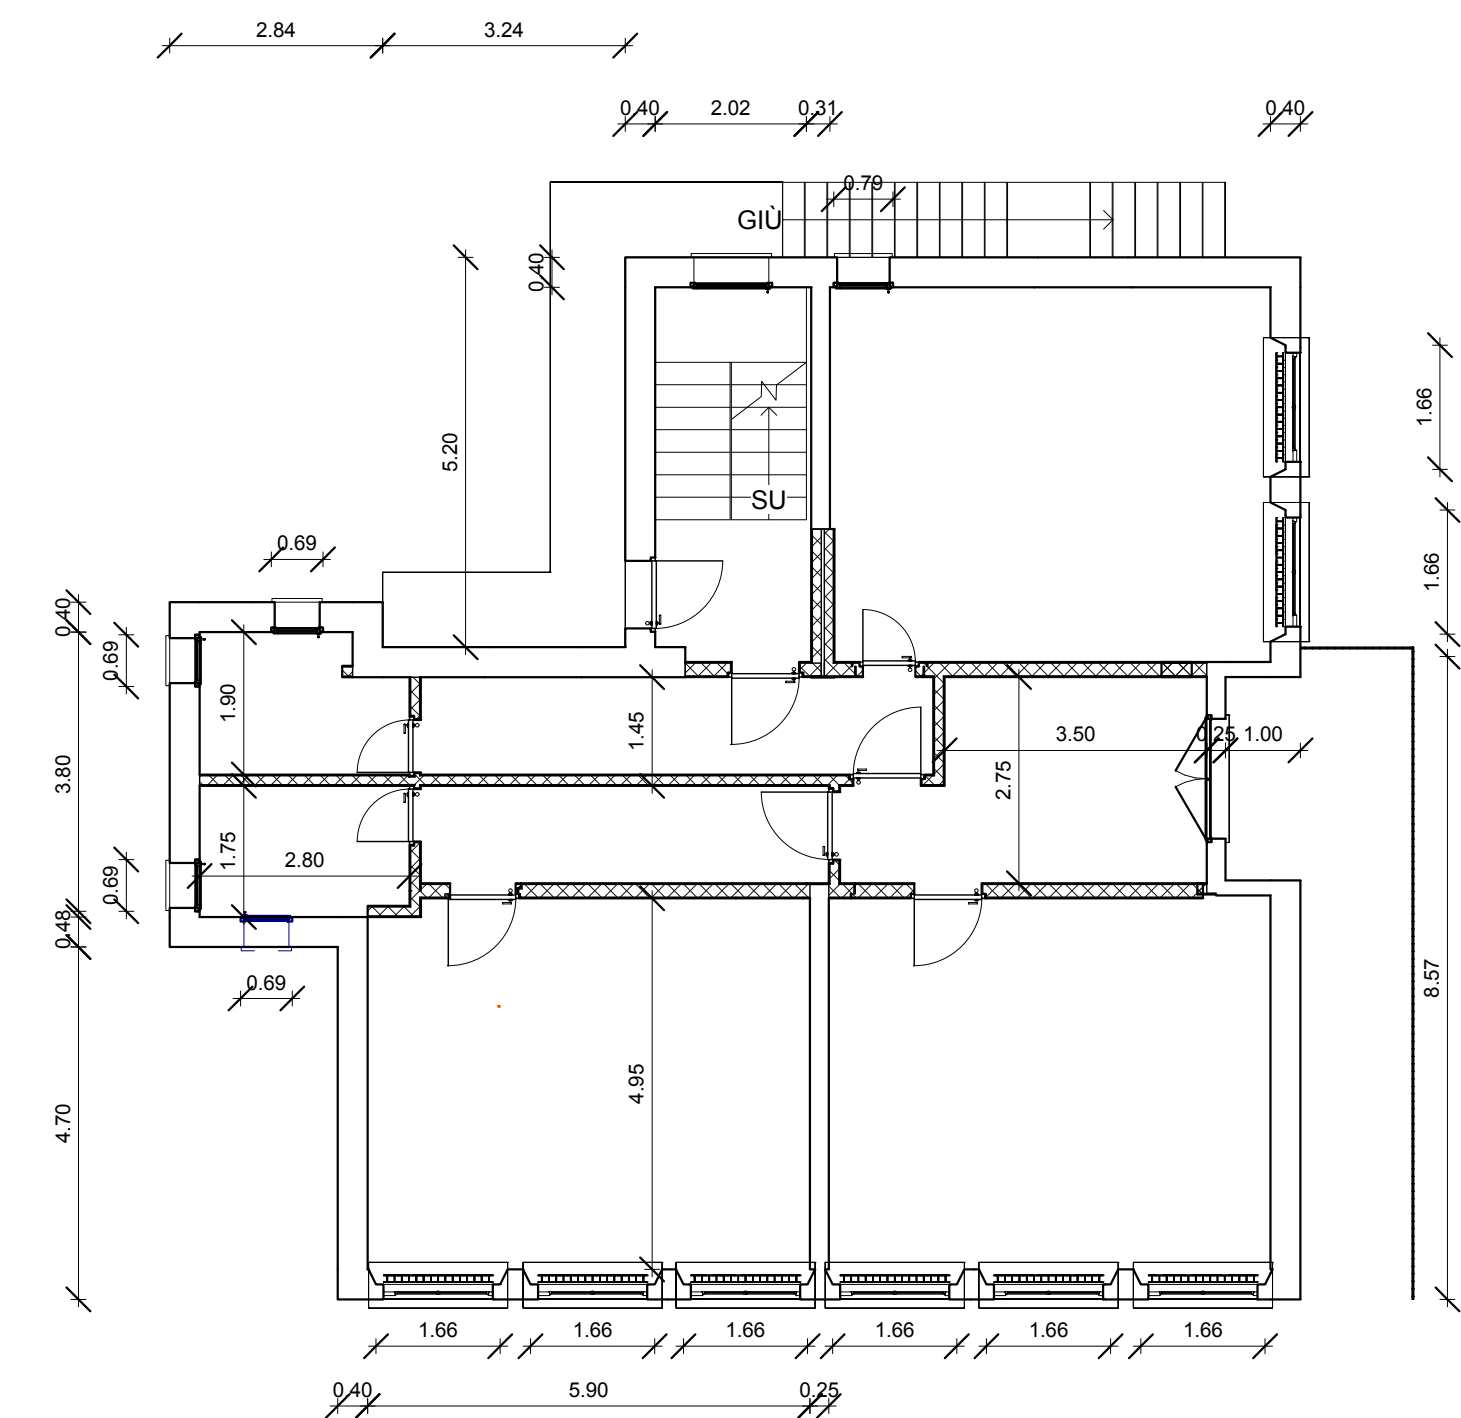

Regione Piemonte		Comune di Rimasco		Provincia di Vercelli		
Committente	Comune di Rimasco			C.F.-P.N.A.		
	Via Centro, 10 - 13026 RIMASCO (VC)			82001850021		
Progetto	Riquilificazione e incremento dell'efficienza energetica del patrimonio pubblico					
	Progetto Esecutivo					
Elaborato	"Decreto del Fare" - D.L. 69/2013 - art. 18, c. 9					
	"Sblocca Italia" - D.L. 133/2014 - art. 3, c. 2					
Elaborato	T.3		Interventi edili			
	Il Committente			Il Tecnico progettista		
			Ing. Fabrizio Tocchio			
Livello di progettazione	PRGS.	STATO	DATA	VRS.	DATA	DESCRIZIONE E REVISIONE
	1	Preliminare		1		
	2	Definitiva	05/05/2015	2		
	3	Esecutiva	15/09/2015	3		
4						
Diritti riservati ex art. 2578 c.c. - Riproduzione e consegna a terzi solo su specifica autorizzazione						