


Inquadramento pere estrene - Scala 1:500

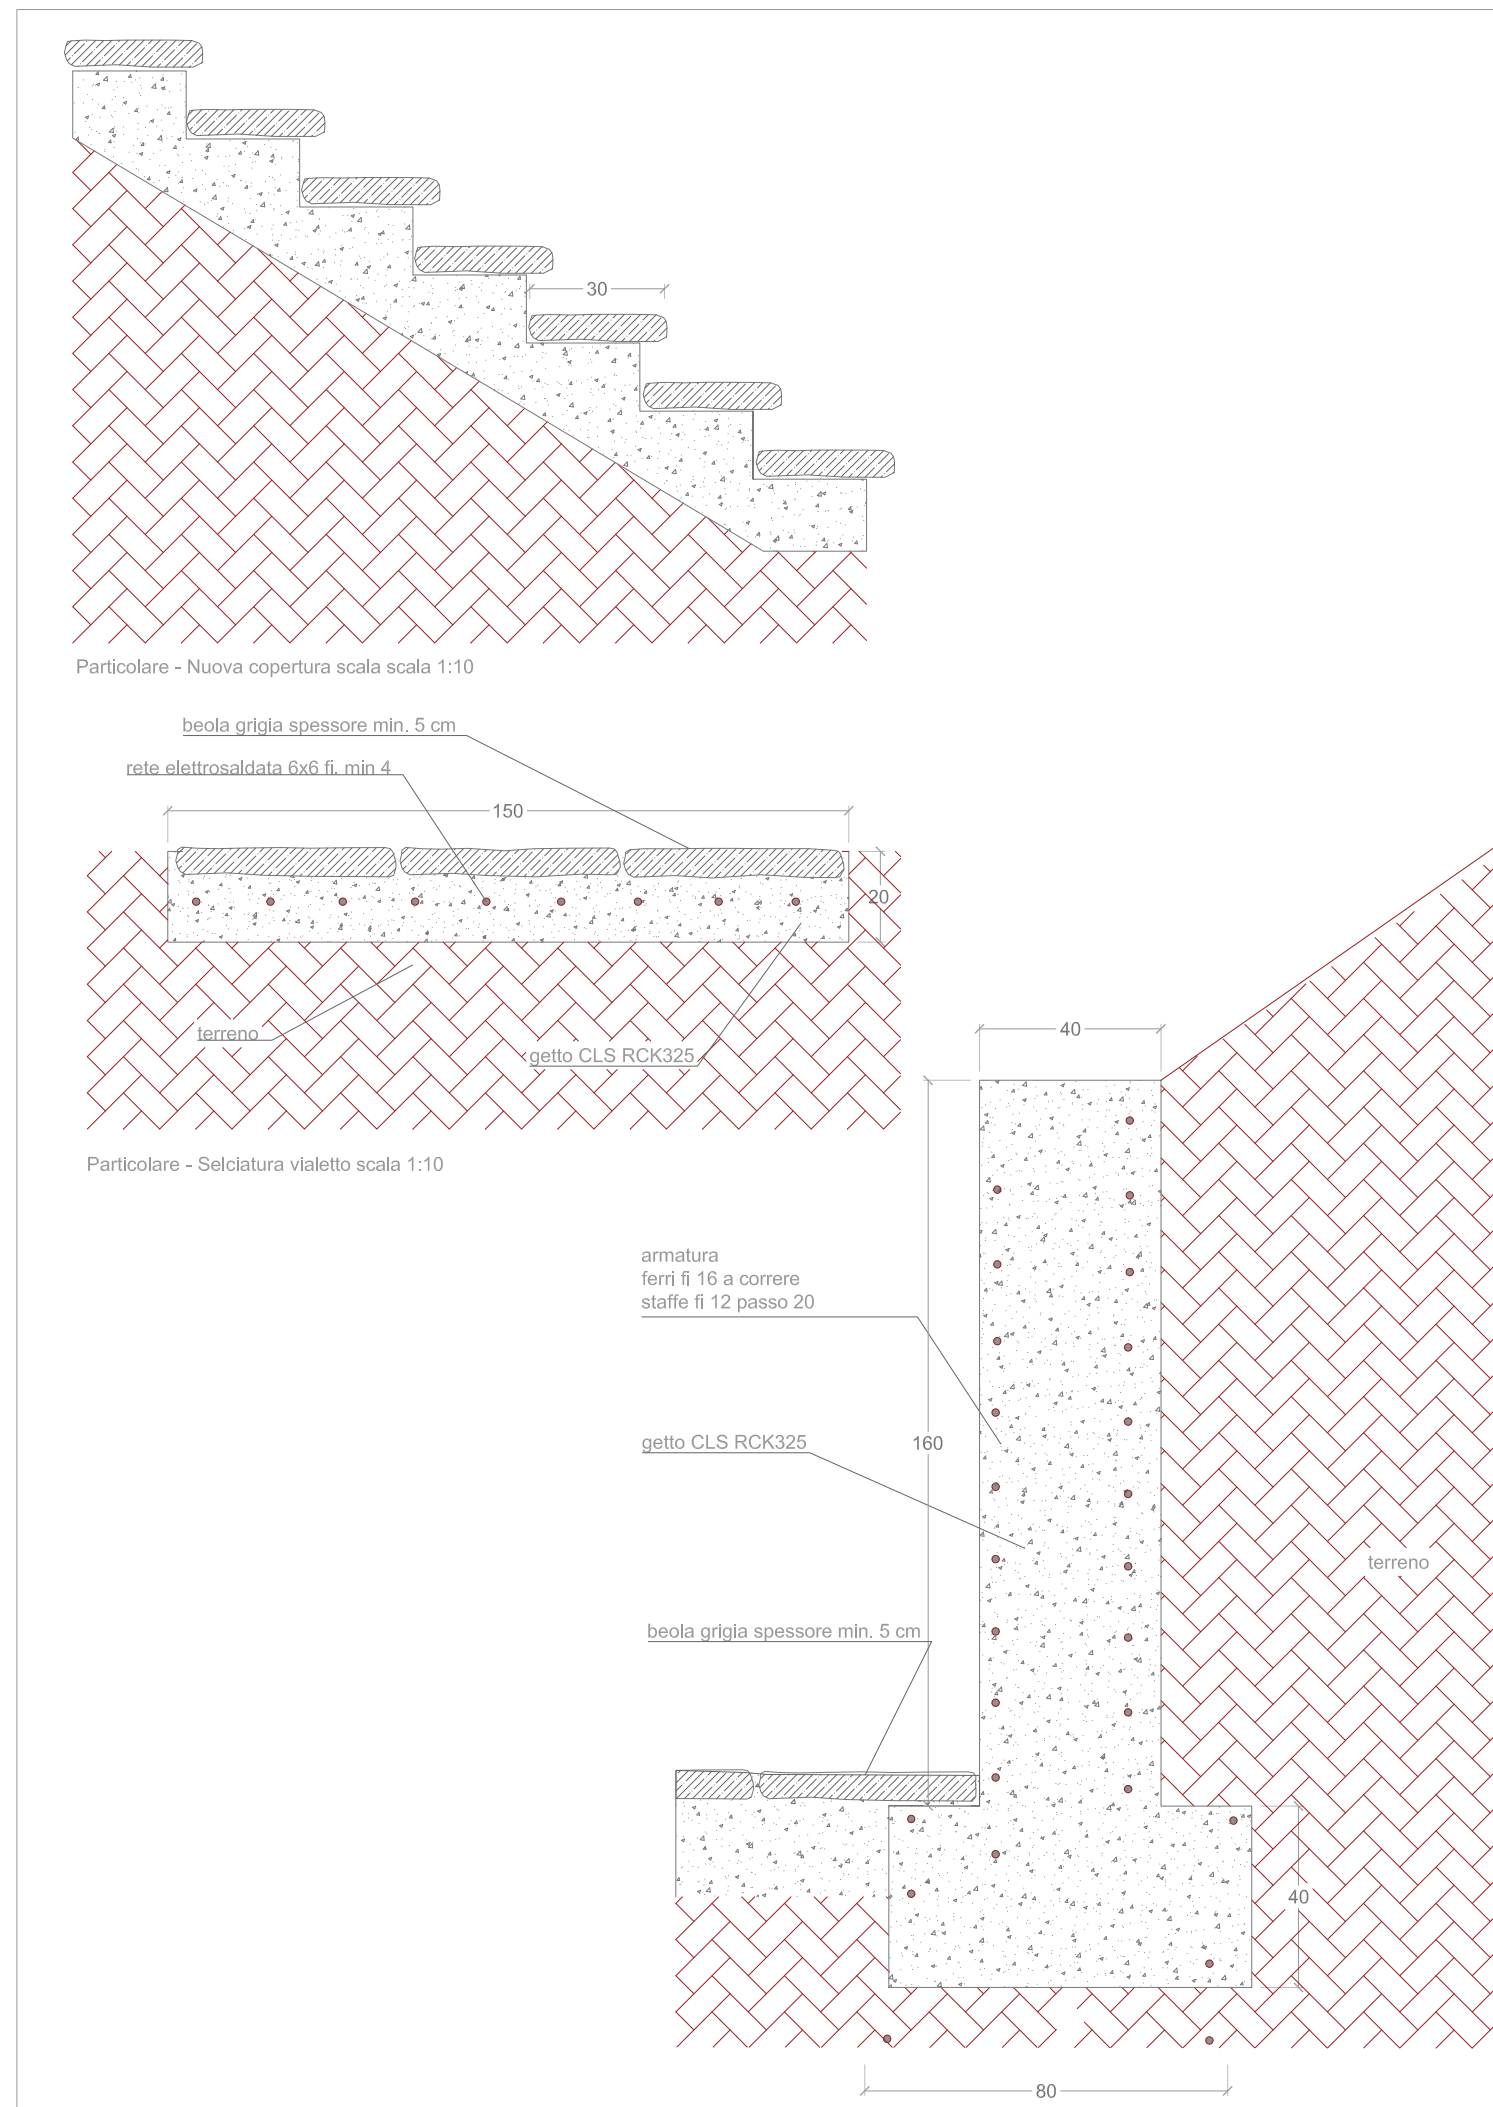

Particolari costruttivi e di rivestimento - Scala 1:50

Regione Piemonte Provincia di Vercelli

Comune di Rimasco

| | | |
|--------------------|--|--|
| <i>Committente</i> | Comune di Rimasco | |
| | <small>Sede</small> Via Centro, 10 - 13026 RIMASCO (VC) | <small>C.F. - P.IVA</small> 82001850021 |

| | |
|-----------------|---|
| <i>Progetto</i> | <small>Oggetto</small> Riqualificazione e incremento dell'efficienza energetica del patrimonio pubblico |
| | <small>Riferimenti</small> Progetto Esecutivo "Decreto del fare" - D.L. 69/2013 - art. 18, c. 9 "Sblocca Italia" - D.L. 133/2014 - art. 3, c. 2 |

| | | |
|------------------|--------------------|------------------------|
| <i>Elaborato</i> | <small>Nr.</small> | <small>Oggetto</small> |
| | T.5 | Parti comuni |

| | |
|-------------------------------|--|
| <small>Il Committente</small> | <small>Il Tecnico progettista</small> |
| | <p style="font-size: 0.8em;">Ing. Fabrizio Tocchio</p> |

| <i>Livello di progettazione</i> | PRGS. | STATO | DATA | VRS. | DATA | DESCRIZIONE E REVISIONE |
|---------------------------------|-------|------------|-------------|------|------|-------------------------|
| | 1 | | Preliminare | | 1 | |
| 2 | | Definitiva | 05.05.2015 | 2 | | |
| 3 | | Esecutiva | 15.09.2015 | 3 | | |
| 4 | | | | 4 | | |

Diritti riservati ex art. 2578 c.c. - Riproduzione e consegna a terzi solo su specifica autorizzazione