

REGIONE PIEMONTE
 COMUNE DI RIMASCO
 - PROVINCIA DI VERCELLI -

Realizzazione di pista
 di slittino su rotaia

PROGETTO DEFINITIVO

PARTICOLARI COSTRUTTIVI
 - attraversamento Rio Castello -

ELABORATI
 GRAFICI Tav.7

Data:
 Aprile 2008

I tecnici incaricati:



Studio di Ingegneria Civile ed Ambientale
 C.so Roma 17 - VARALLO (VC) - Tel.0163/539999


Dott. Ing. Roberto Mattasoglio
 (Ordine Ing. Prov. di Vercelli n° A 566)

Dott. Ing. Donald Agliardi
 (Ordine Ing. Prov. di Biella n° A 246)


Dott. Ing. M. Luisa Gallo
 (Ordine Ing. Prov. di Vercelli n° A 1039)

Per i tecnici:

La proprietà di questo disegno è riservata a termini di legge.
 È vietata qualsiasi riproduzione o utilizzazione, anche parziale, senza autorizzazione.

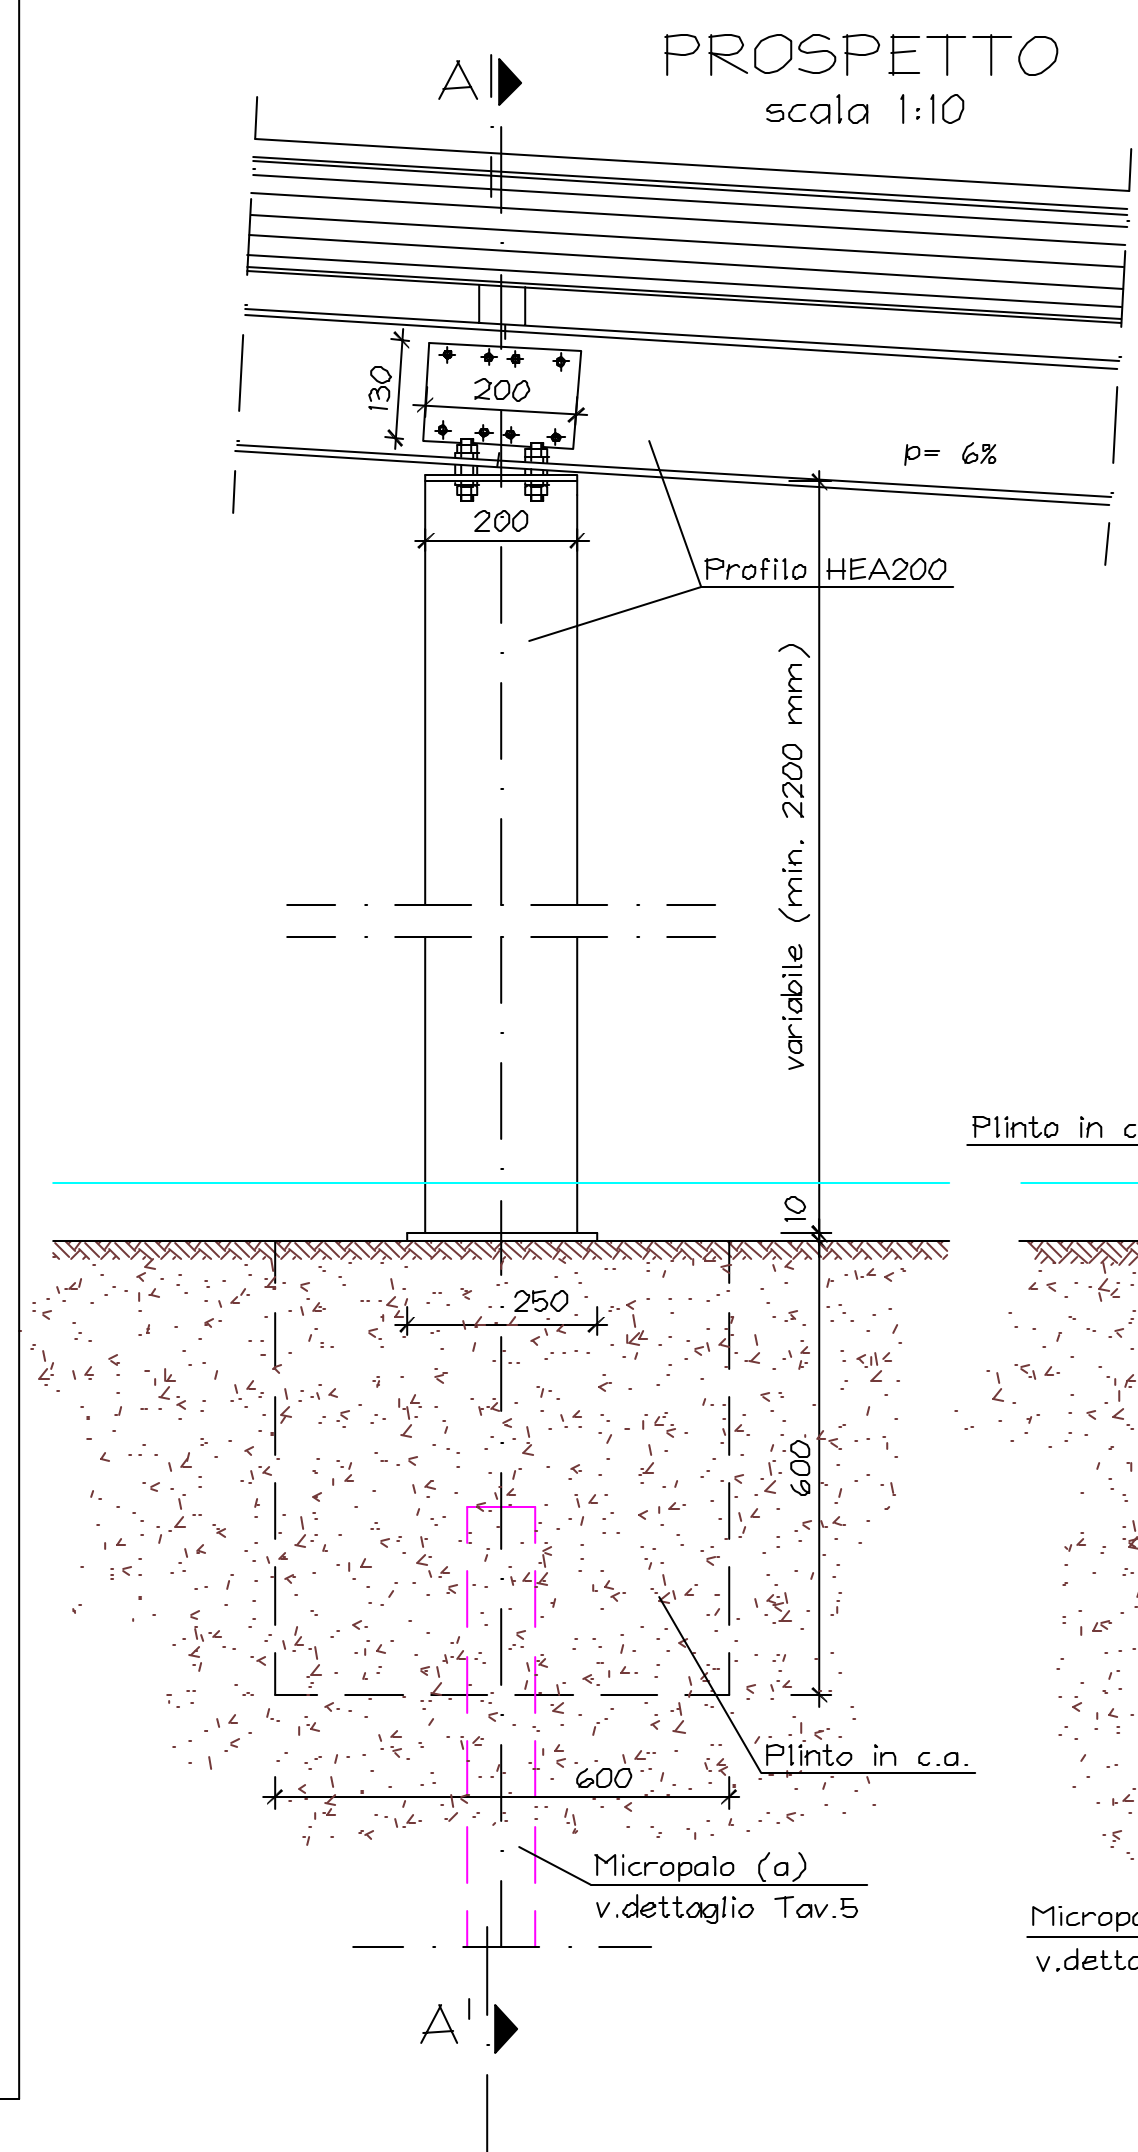


PILE INTERMEDIE
 PARTICOLARE COSTRUTTIVO

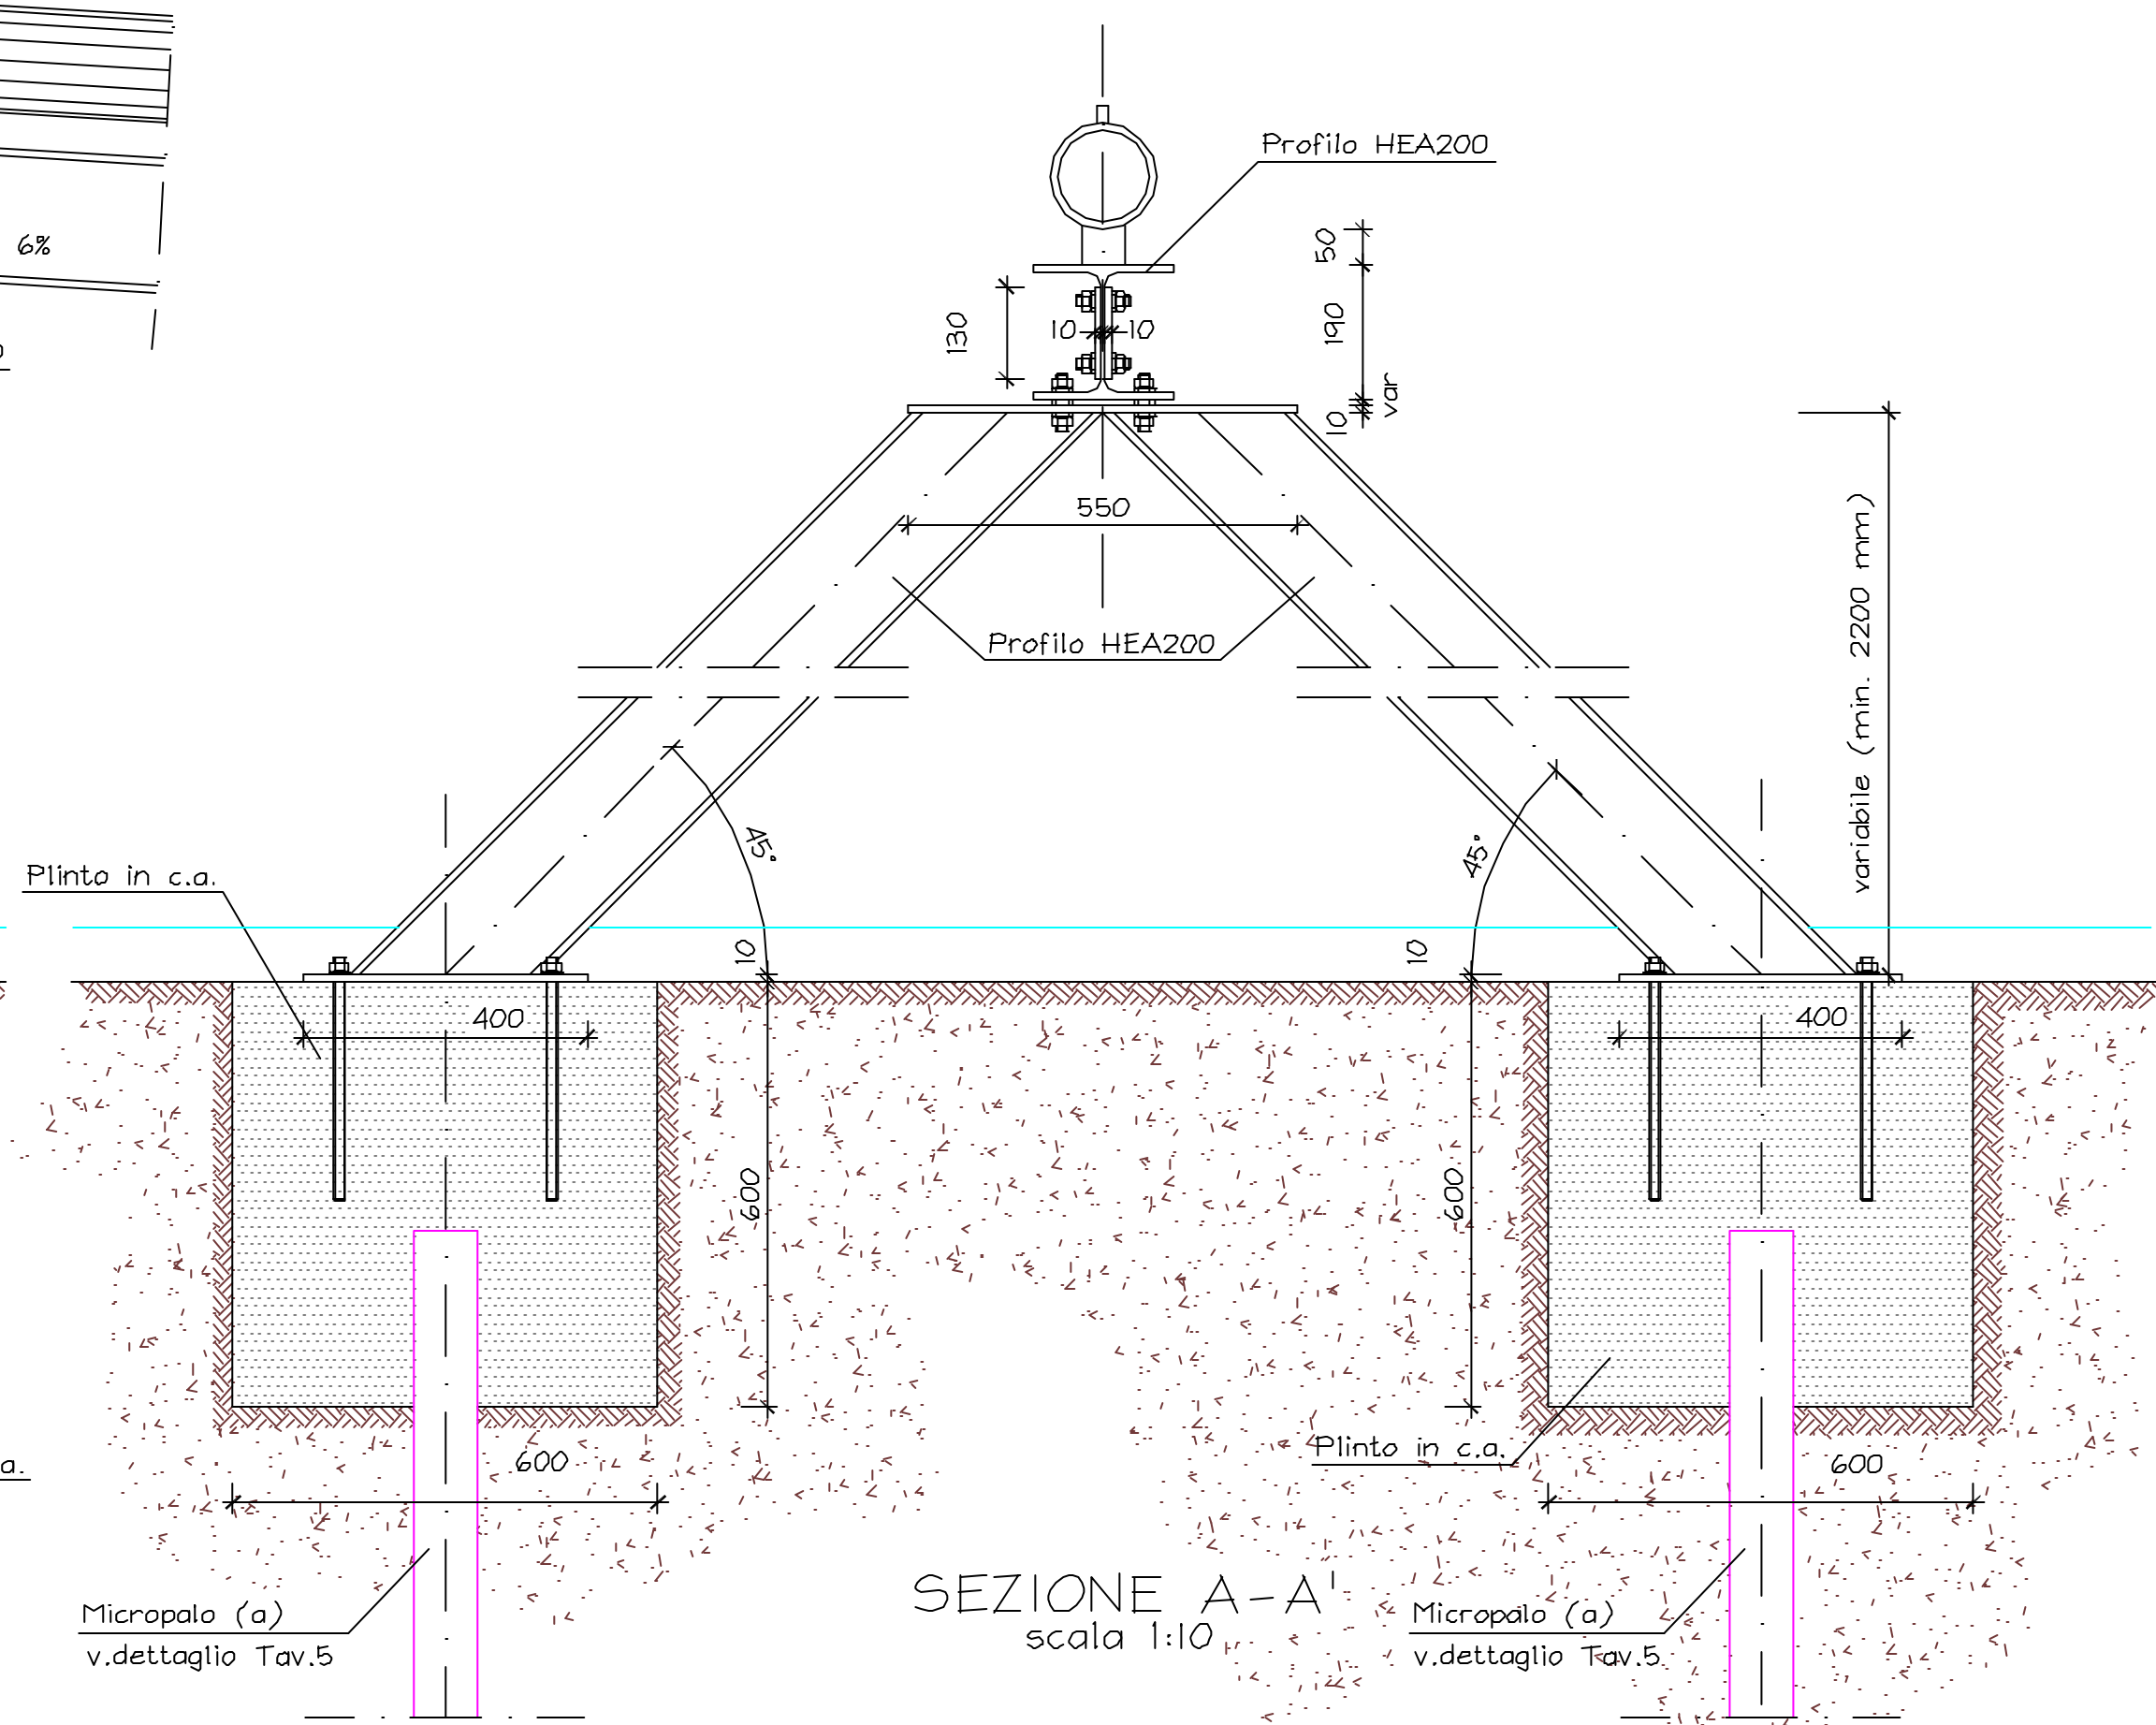

SEZIONE A-A
 scala 1:10

APPOGGI SULLE SPONDE
 PARTICOLARE COSTRUTTIVO

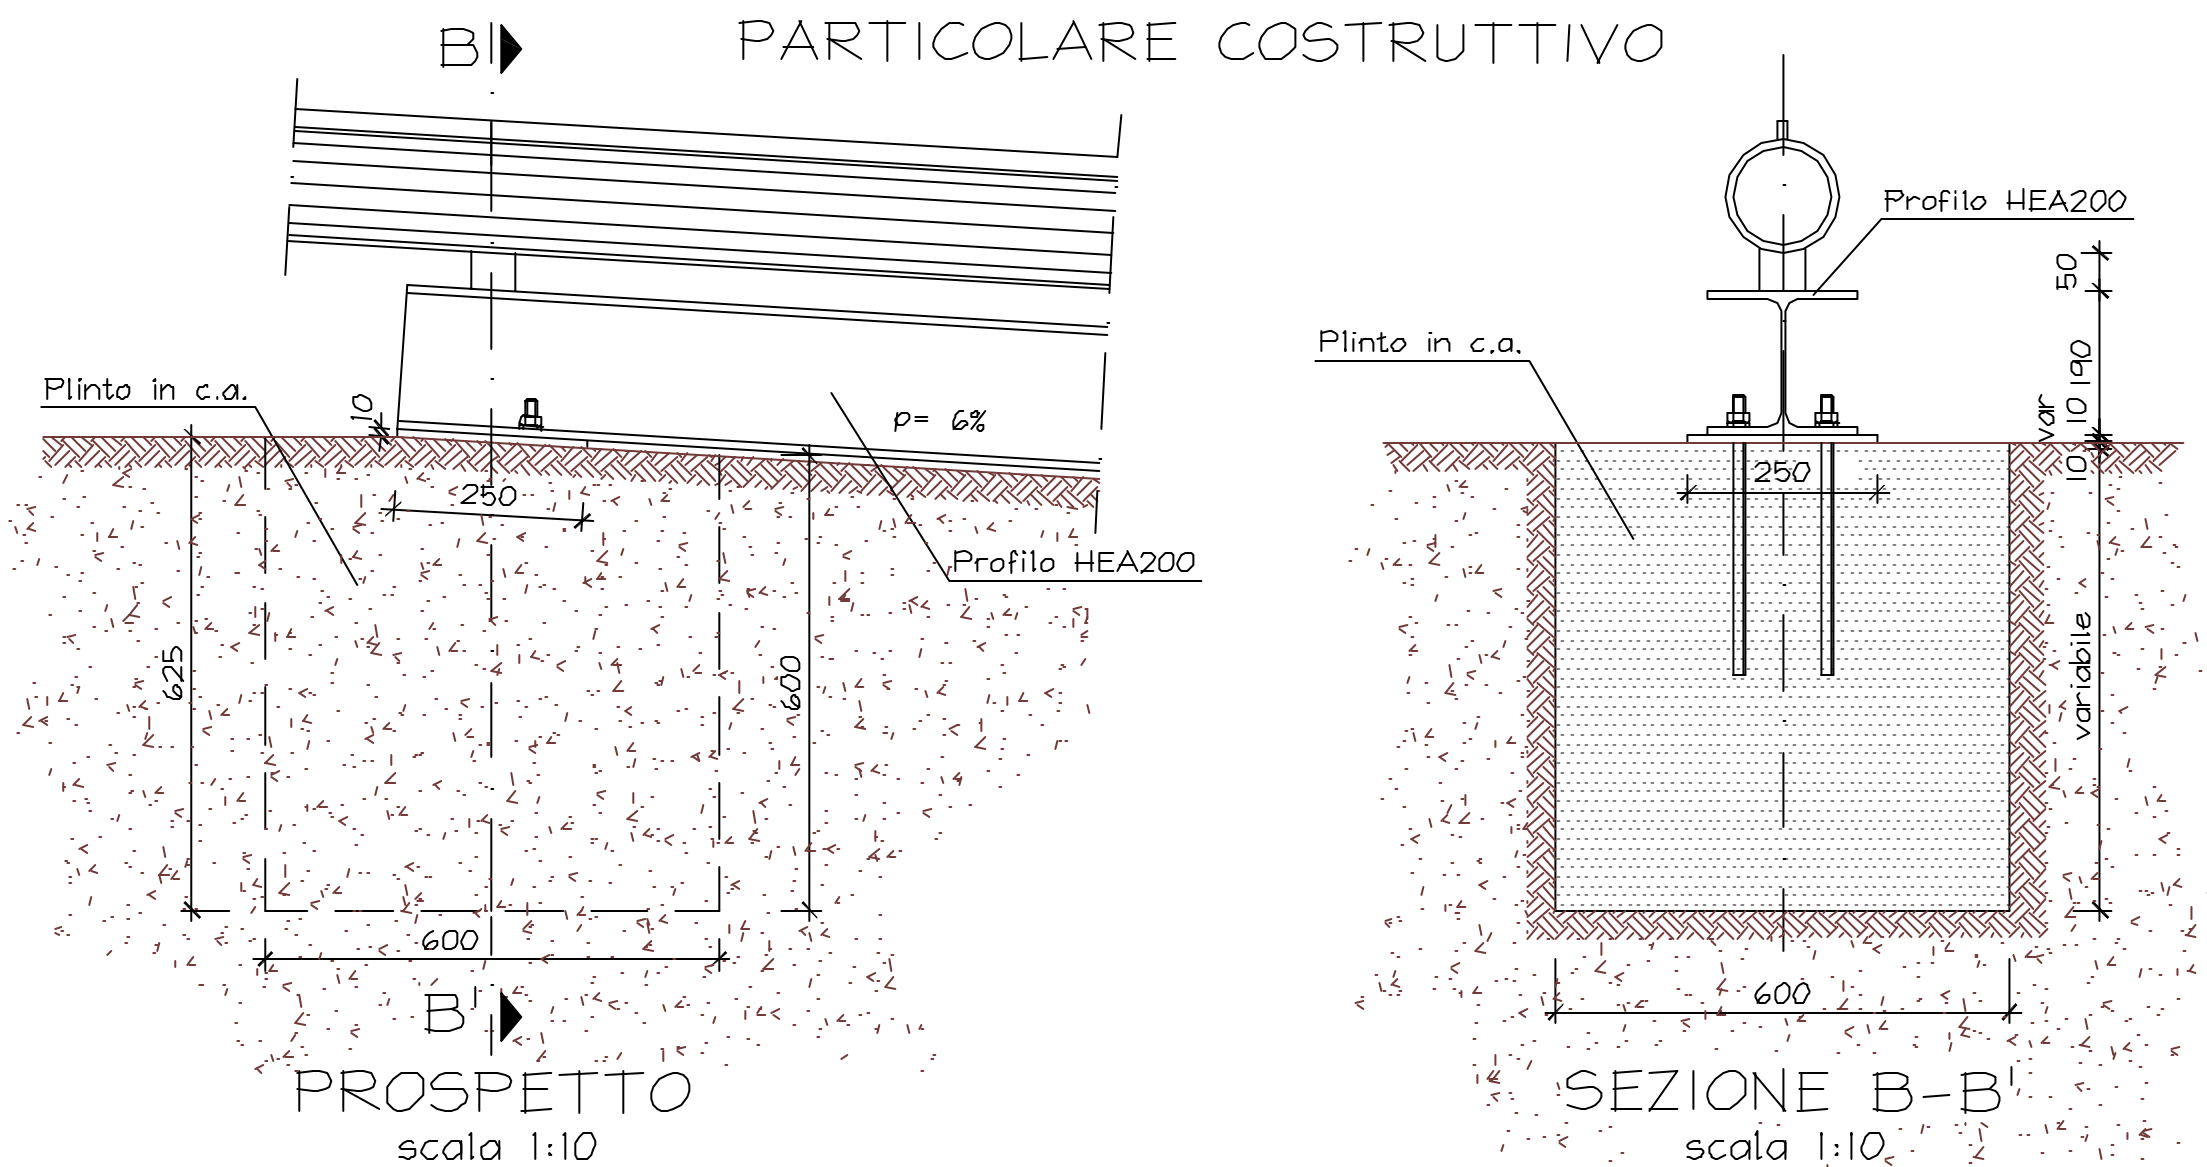

PROSPETTO
 scala 1:10

SEZIONE B-B
 scala 1:10

