

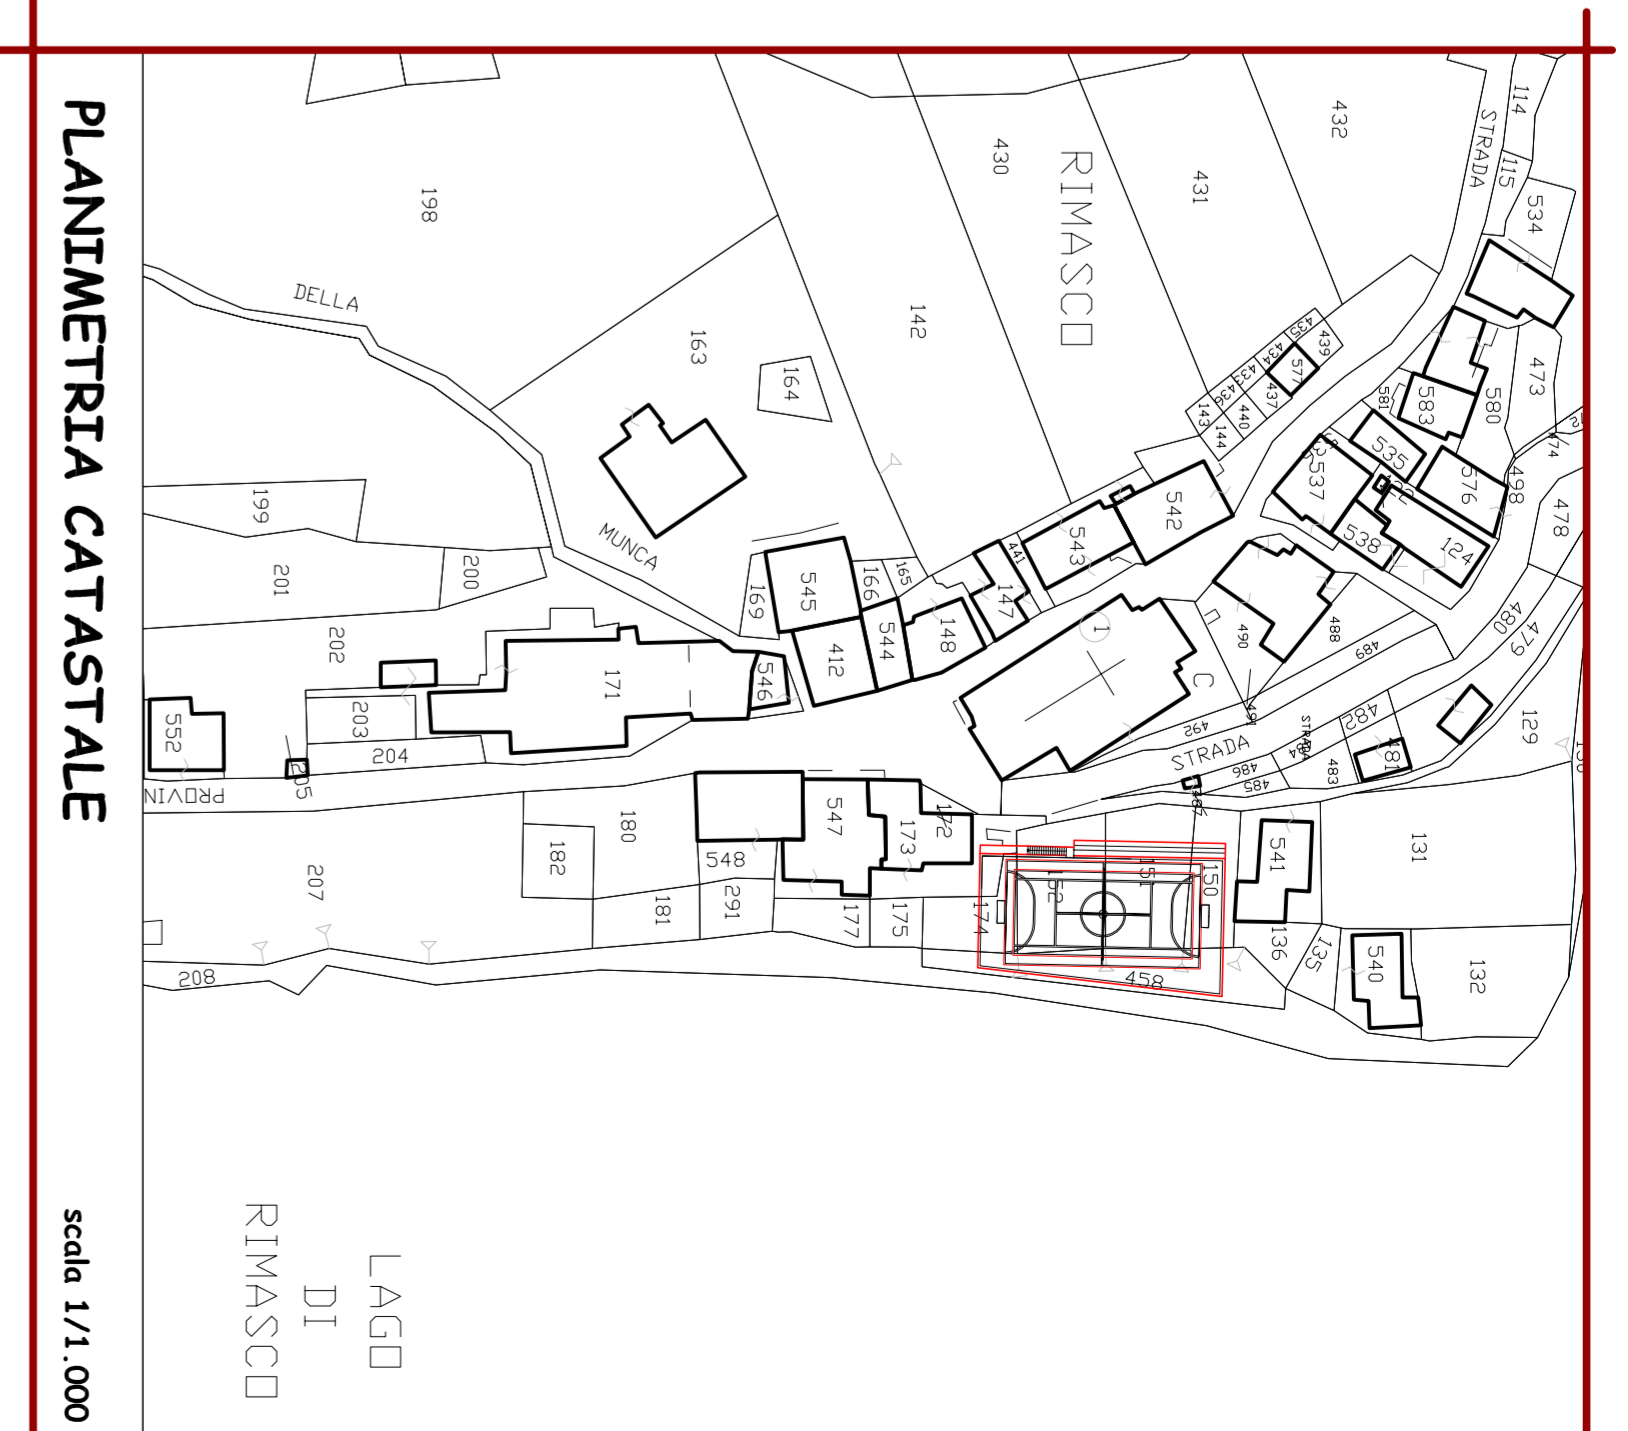
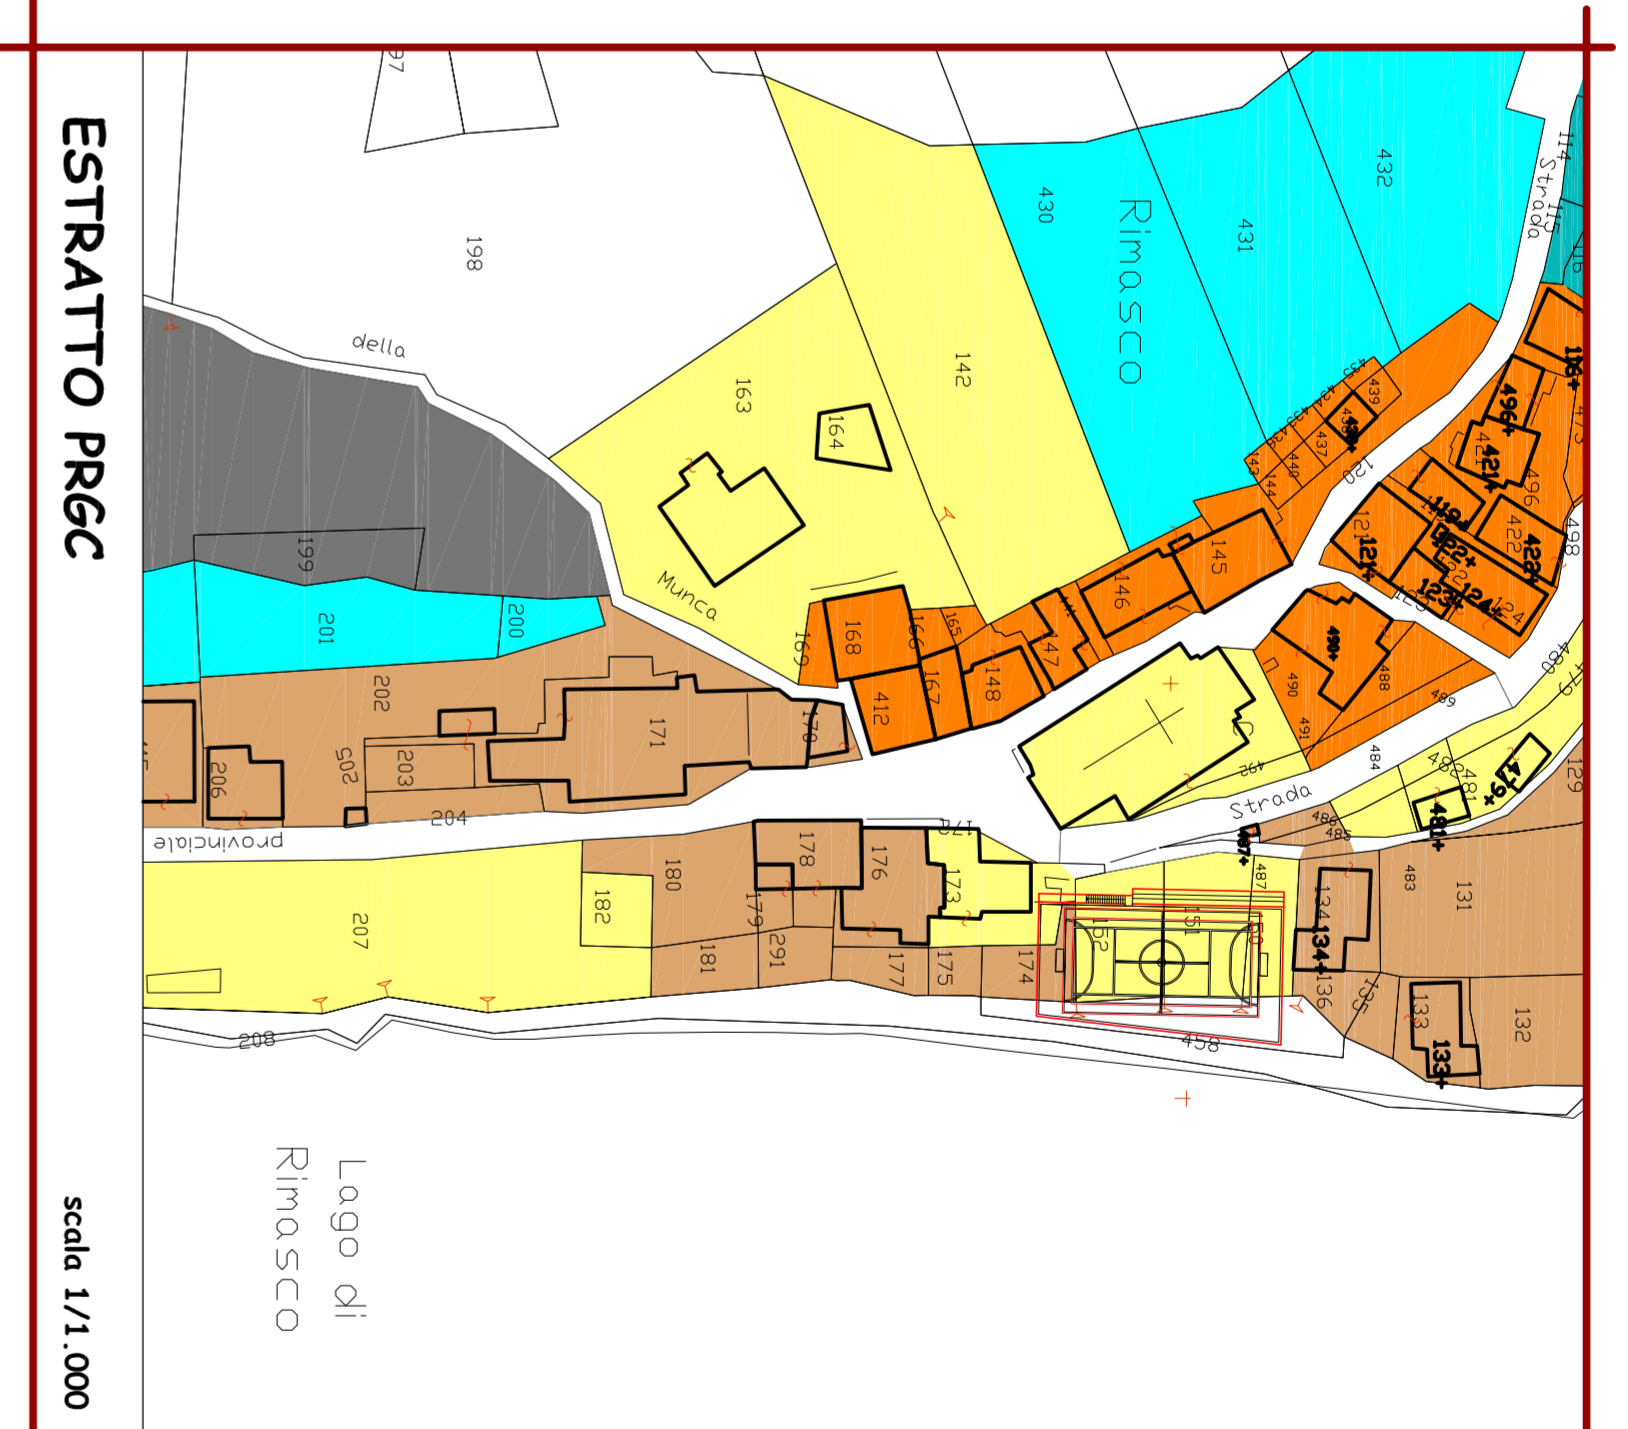



DETTAGLIO 1 scala 1/20

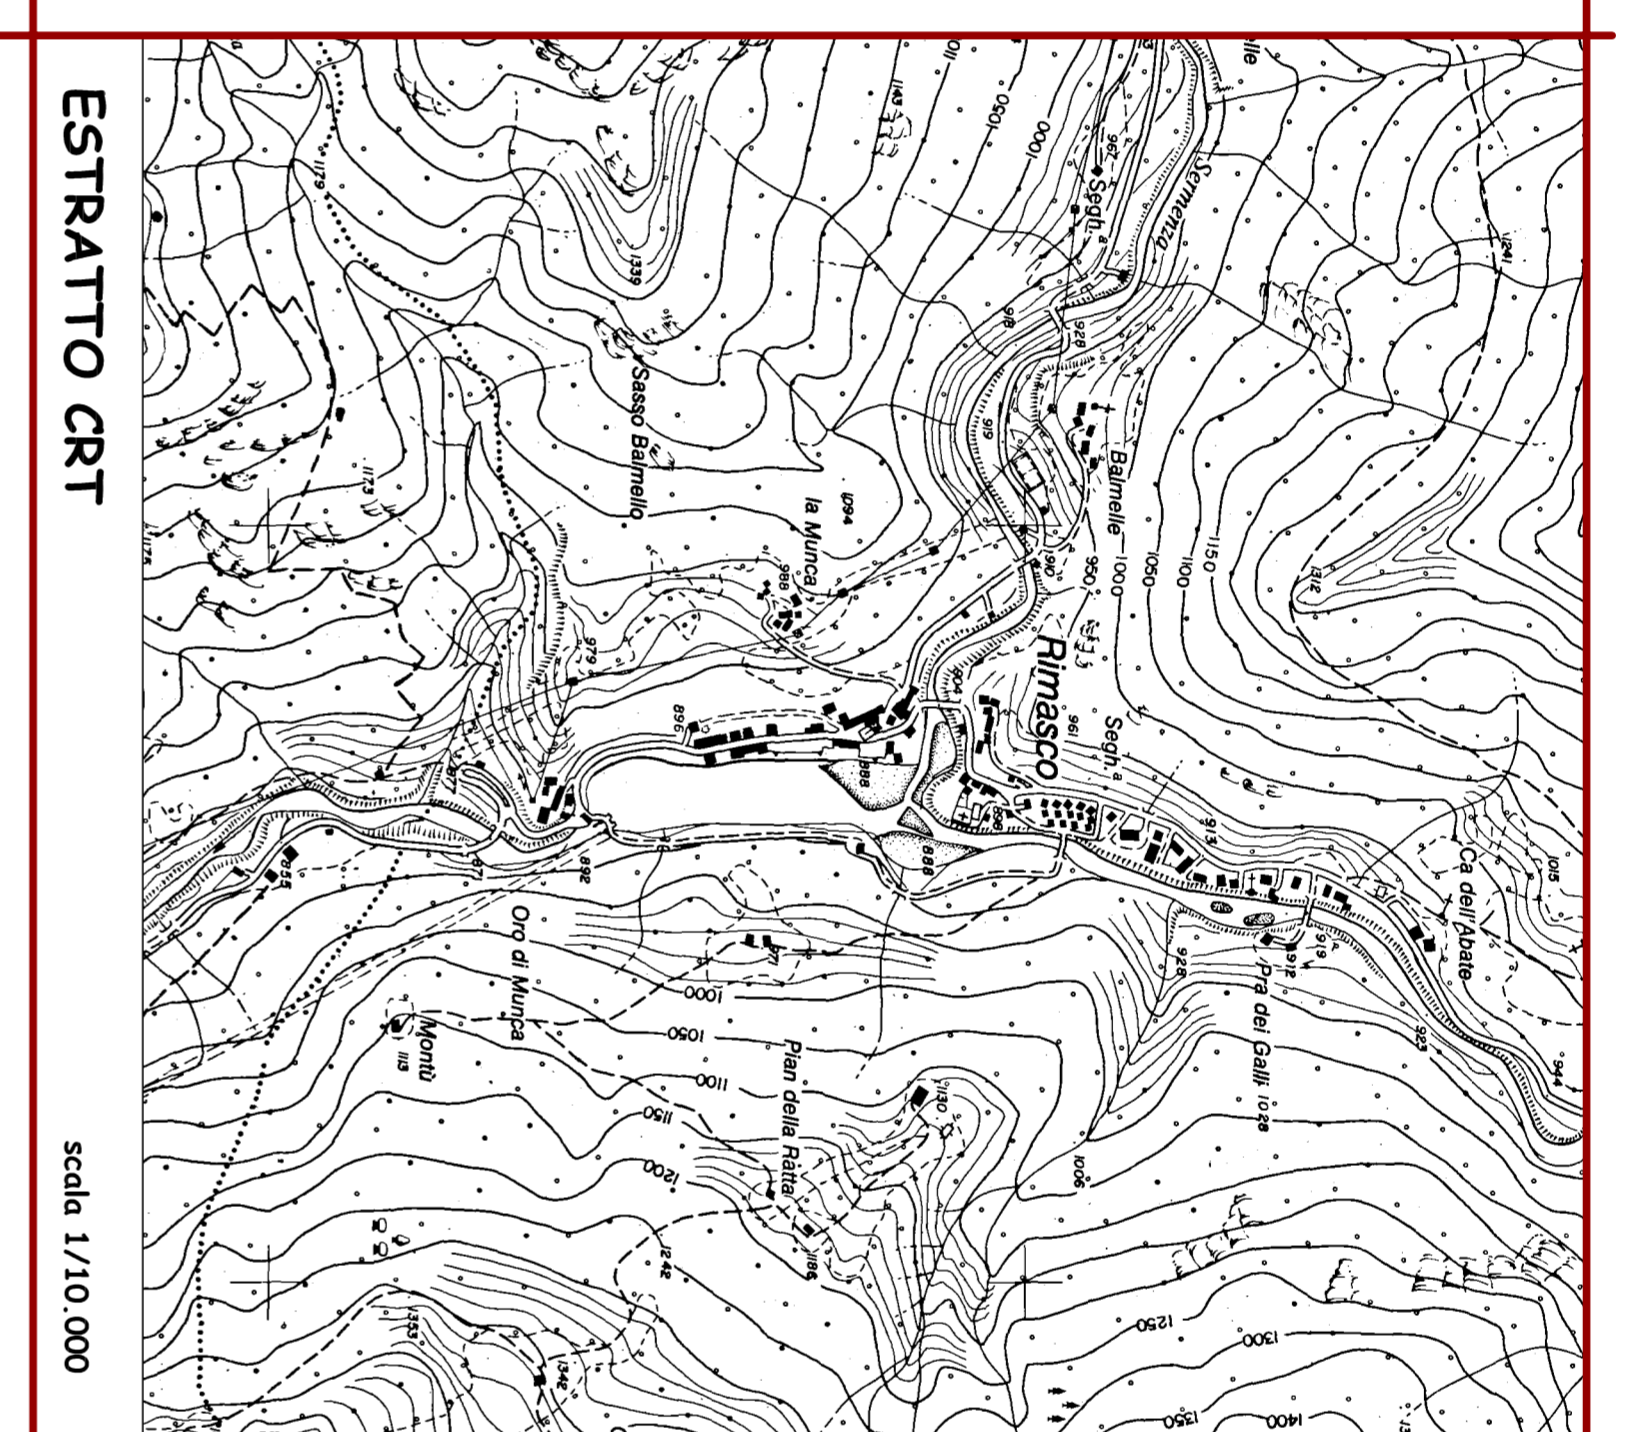



Tipologia tappeto

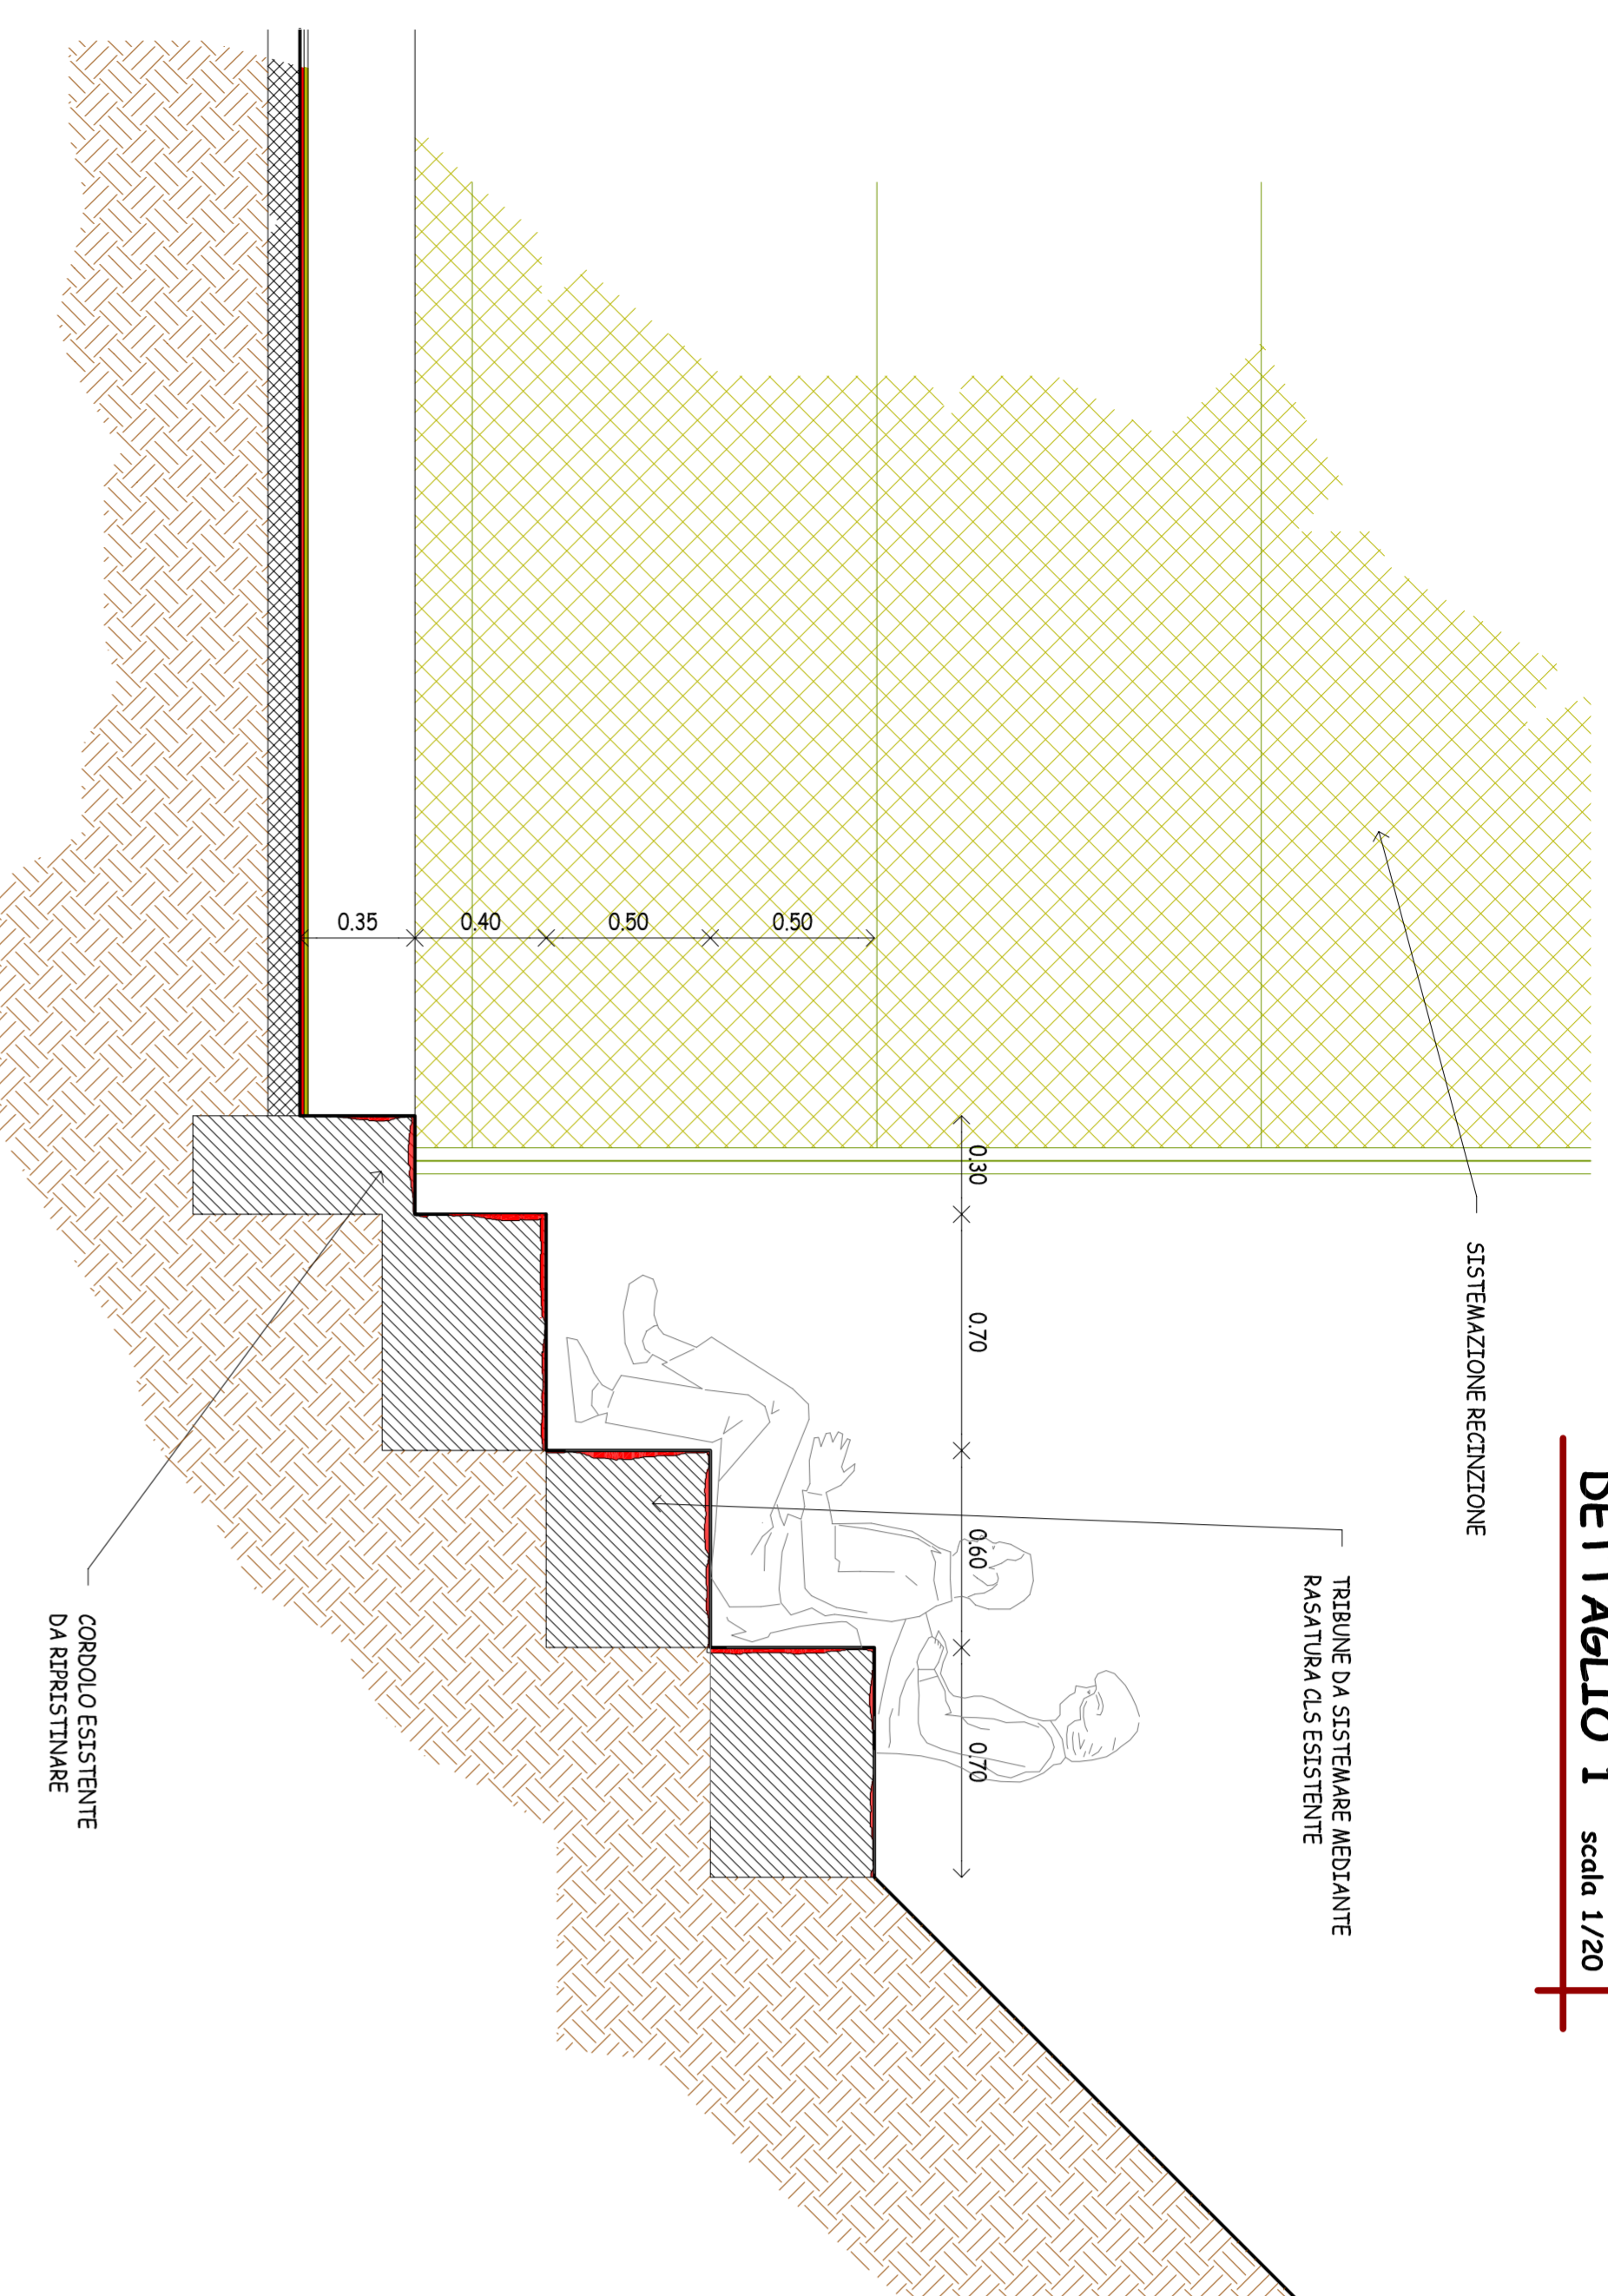

Schema struttura manto

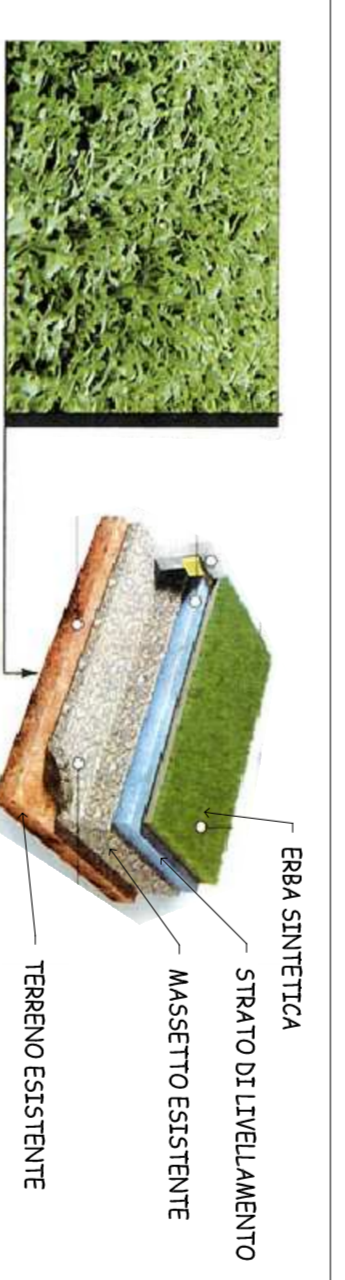


DETTAGLIO 2 scala 1/20

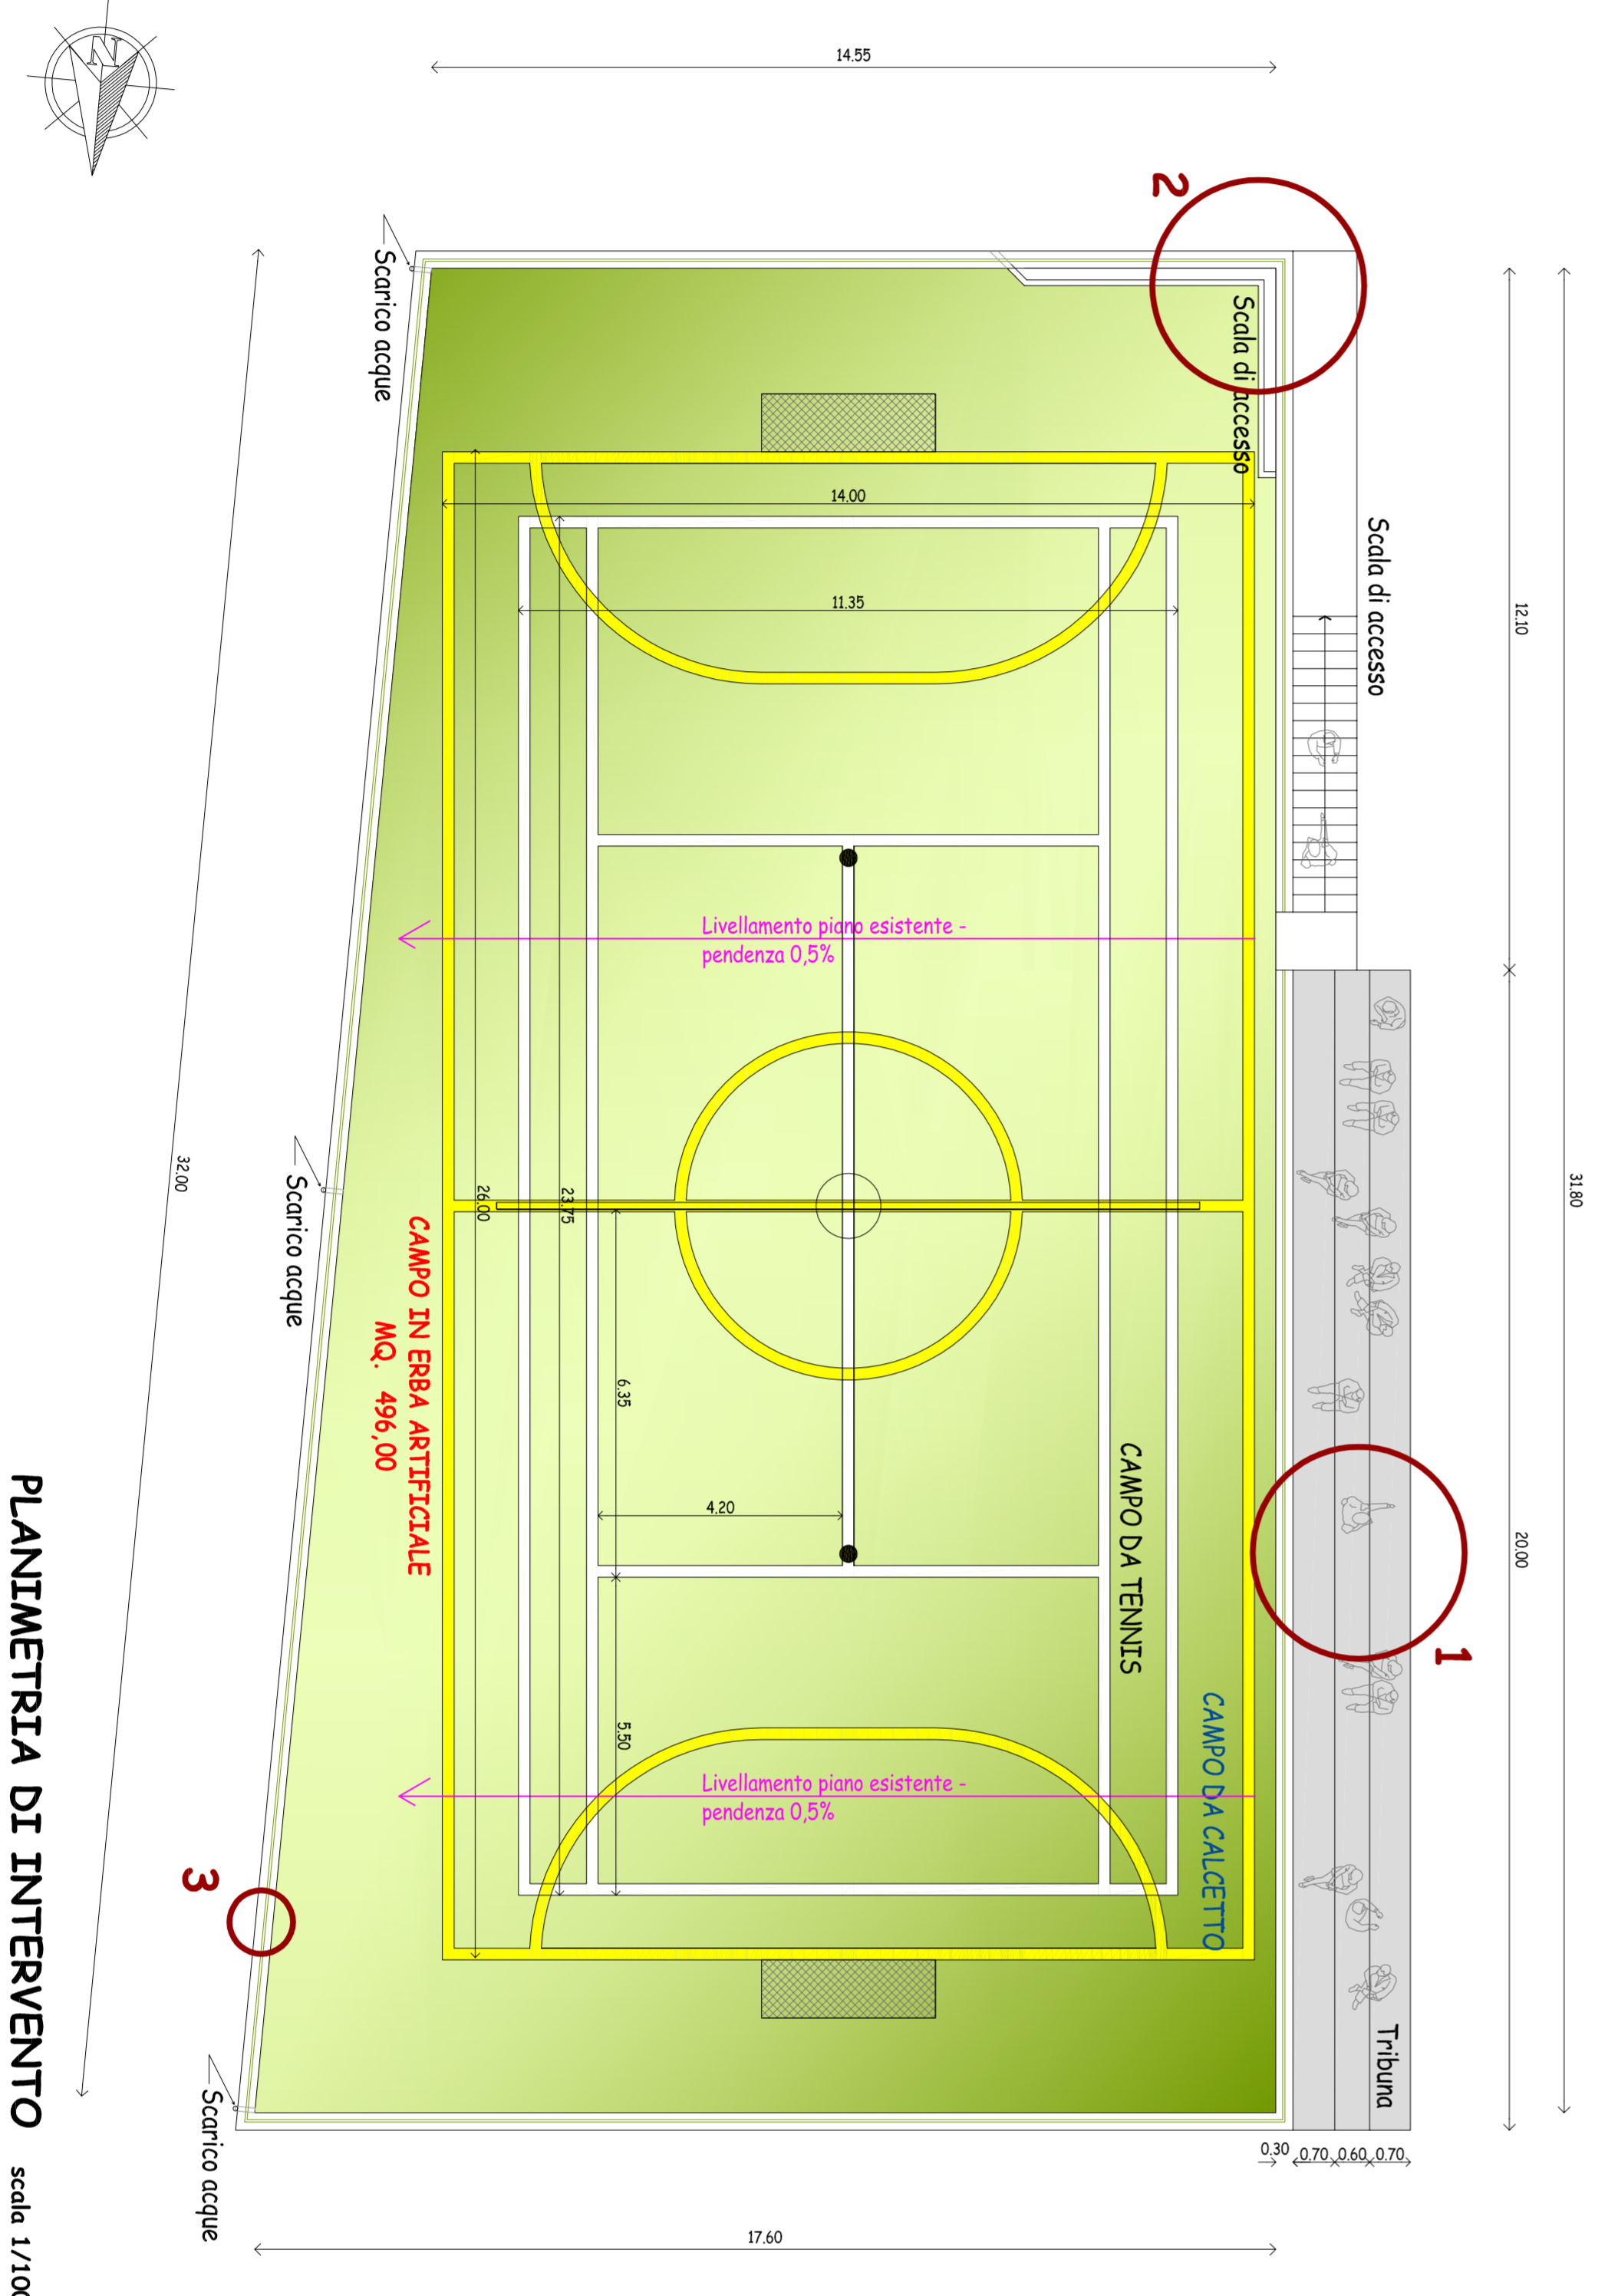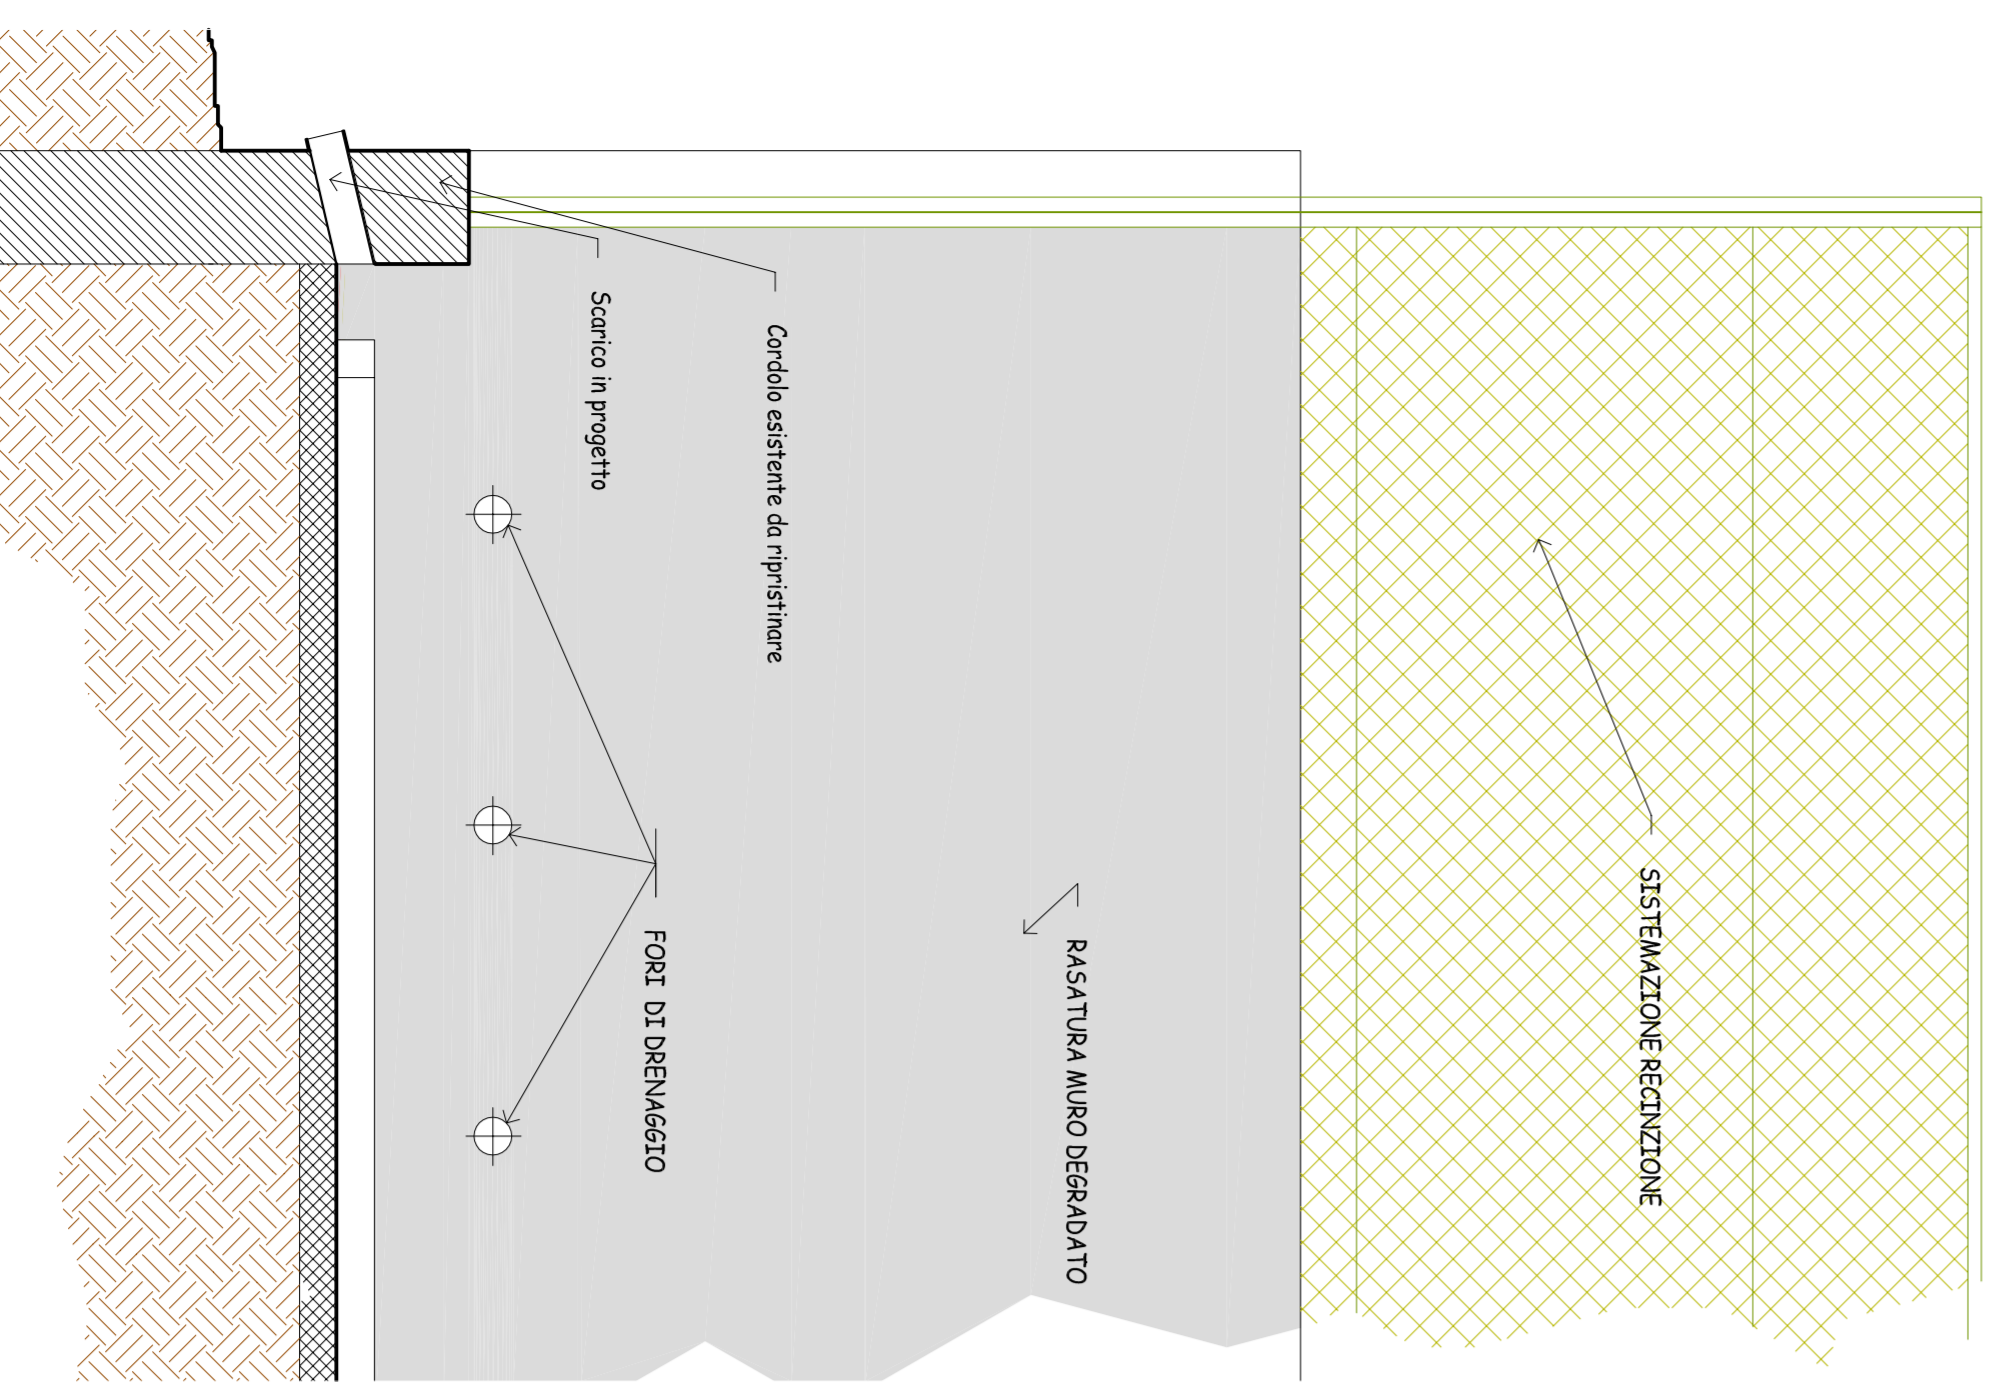

PLANIMETRIA DI INTERVENTO scala 1/100

DETTAGLIO 3 scala 1/20

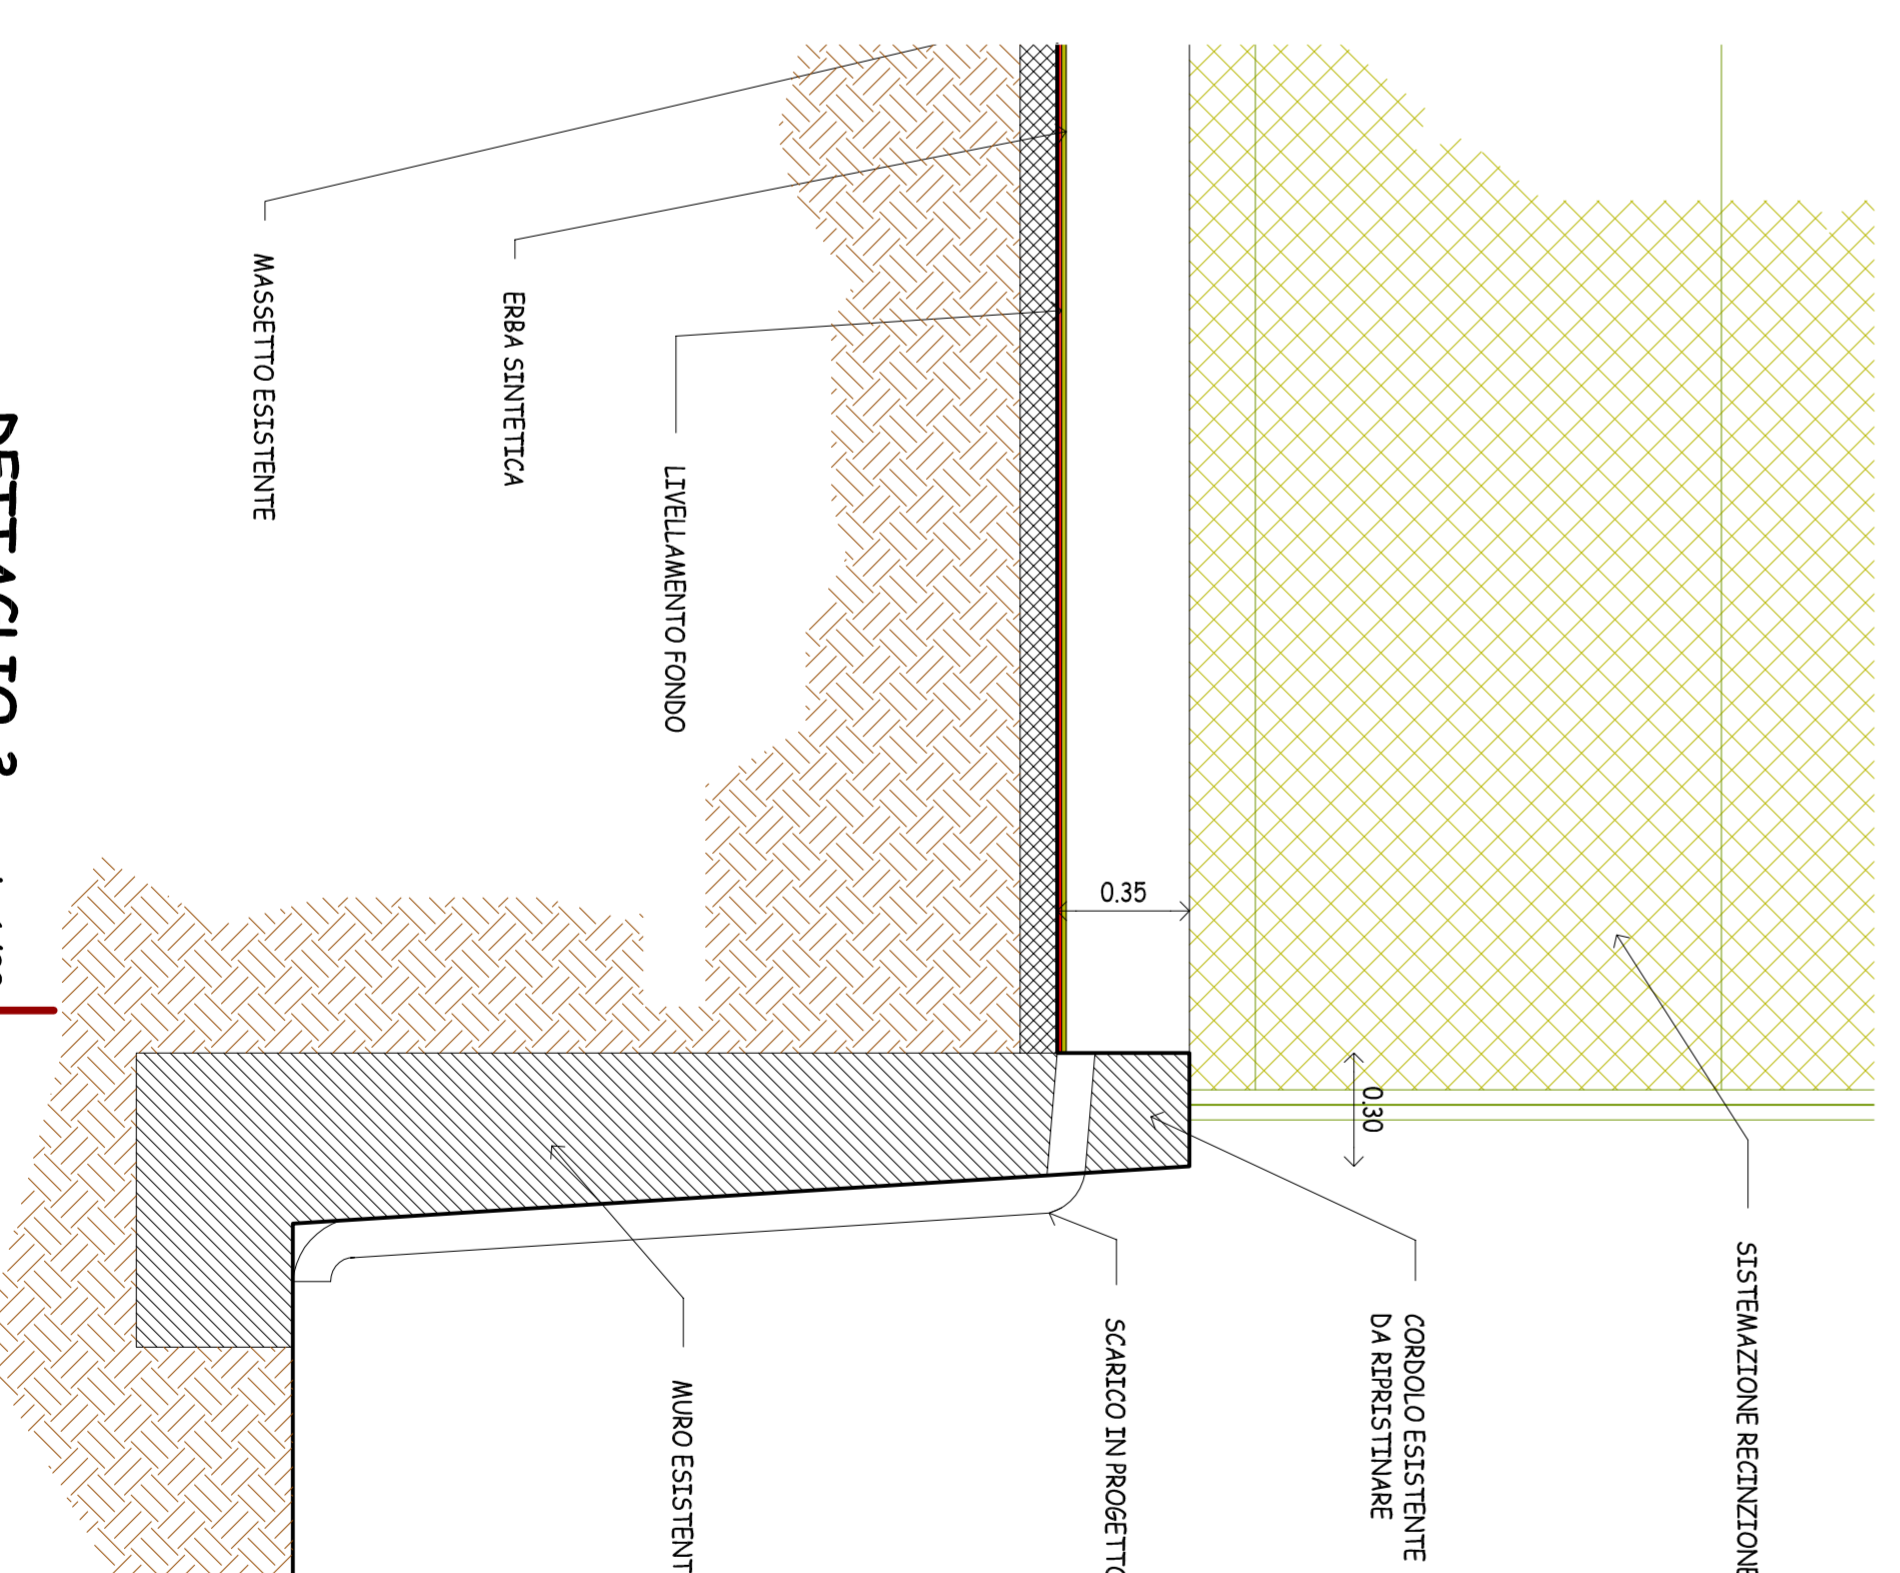

All. 1

SCOCCINI FABRIZIO - Architetto

Via M.T. Rossi, 5 - VARALLO (VC) - Tel. 0163-52277

COMUNE DI RIMASCO
PROVINCIA DI VERCELLI



LAVORI DI RINNOVAMENTO CAMPO DA TENNIS E SISTEMAZIONE AREA ESTERNA

PROPRIETA': COMUNE DI RIMASCO

PROGETTO DEFINITIVO

DATA

ESTRATTO C.T.R. 1:10.000
ESTRATTO P.R.G.C. 1:1.000
PLANIMETRIA CATASTALE 1:1.000
DETTAGLI COSTRUTTIVI 1:3.000
SCHEMI TIPOLOGICI 1:20

ERROR: syntaxerror
OFFENDING COMMAND: --nostringval--

STACK:

/Title
()
/Subject
(D:20090910091318+02'00')
/ModDate
()
/Keywords
(PDFCreator Version 0.9.5)
/Creator
(D:20090910091318+02'00')
/CreationDate
(Fabrizio)
/Author
-mark-