


PIANTA PRIMO PIANO

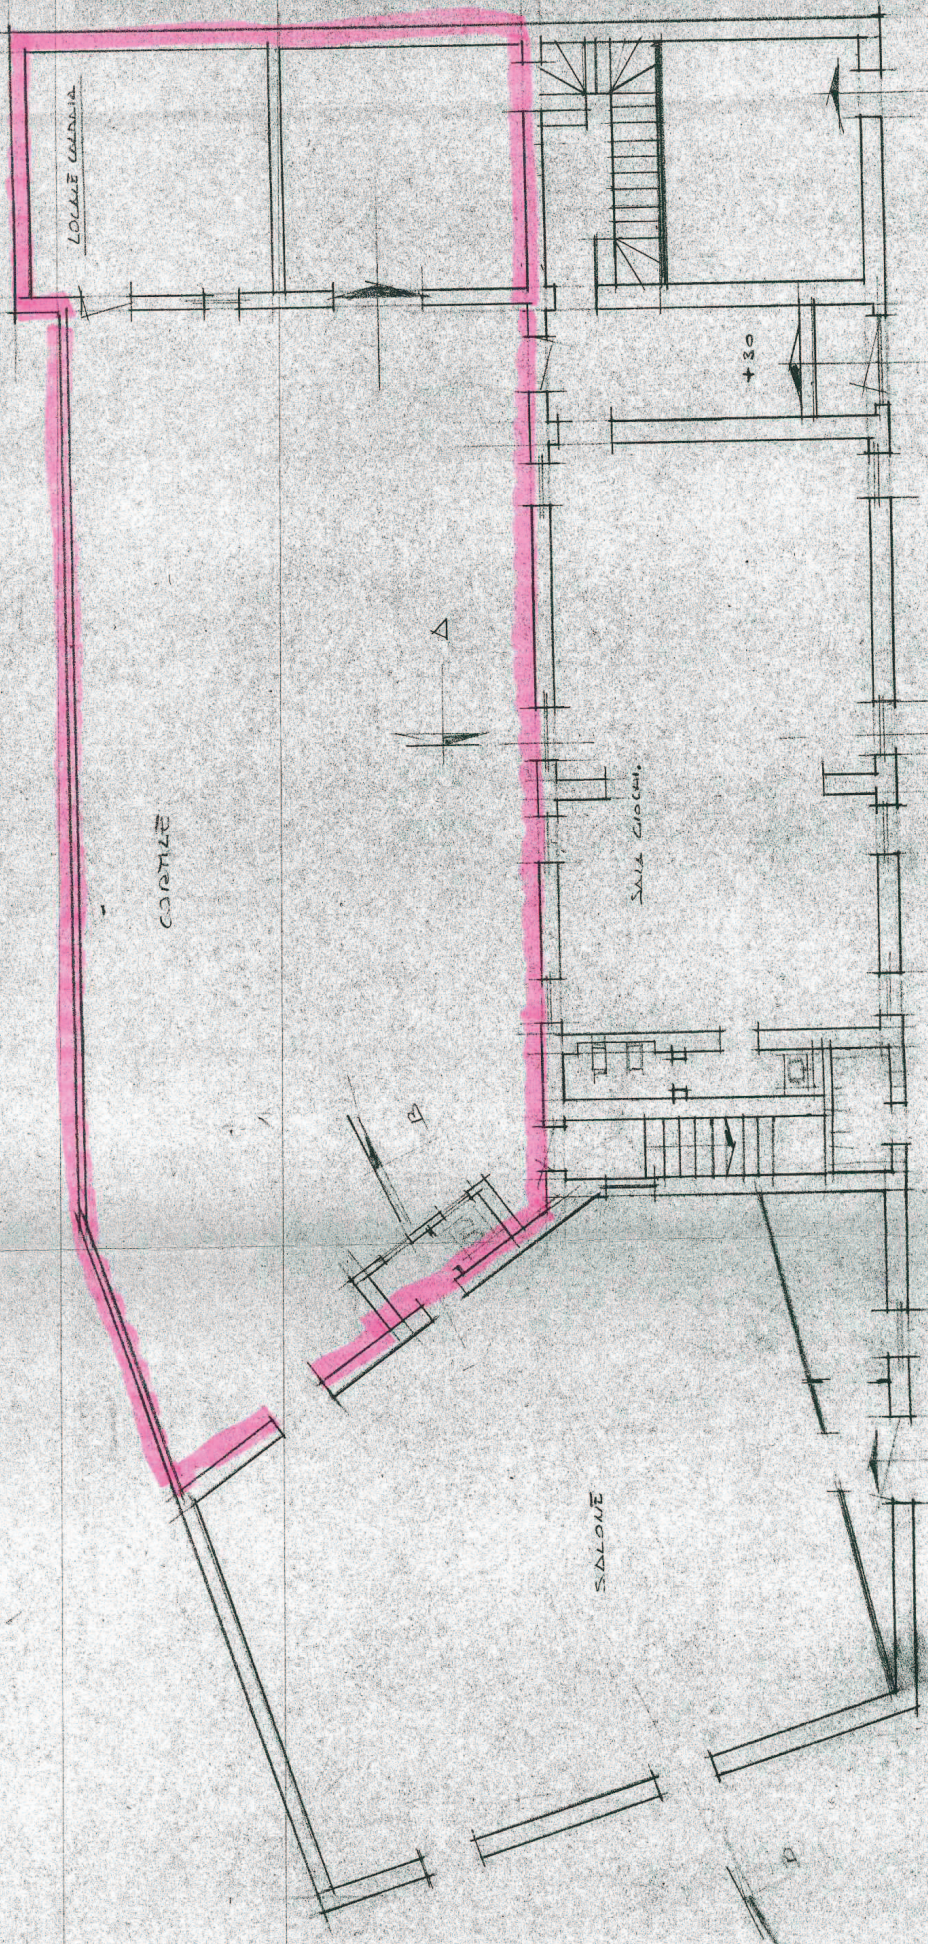

PIANTA PRIMO PIANO

TECNICO  
F. FOSSATI  
SOZZAGO