

Approvato con D.C.C. n° 1 del 24.03.2023

**ZAGRO - BOSCO - CASE ORELLO
CASE CALDERARA- MERLERA
MASCHERANA - BALTEGORA
VIGANALLO DI SOPRA
VIGANALLO DI SOTTO - COSCO
CASACCIA - ALLERA - CAREGA
CULAGNA - SELLA - VALMONFREDO
FRONTO - CA' RESEGOTTI - MOLLIE
AGUA - CAMO - TAIRANO
CANTON FION - CRABIA - ARVA**



Regione Piemonte

Provincia di Vercelli

COMUNE DI CELLIO CON BREIA

PIANO REGOLATORE GENERALE

Legge Regionale 56/77 e successive modifiche e integrazioni

PROGETTO DEFINITIVO

**Elaborato 5Pc
SVILUPPI DEL PRG
RELATIVI AI CENTRI STORICI**

USC: 002171_T1000_c

Marzo 2023

Scala 1:1.000



PERIMETRAZIONI DEI NUCLEI DI ANTICA FORMAZIONE A1

TIPI DI INTERVENTO EDILIZIO AMMESSI



Manutenzione straordinaria leggera (MSA)



Manutenzione straordinaria pesante (MSB)



Restauro conservativo (RCA)



Risanamento conservativo (RCB)



Ristrutturazione edilizia A leggera (REA)



Ristrutturazione edilizia B pesante (REB)



Sostituzione edilizia (SE)



Demolizione senza ricostruzione (DS)



Beni culturali (Pavimentazioni in pietra)



Elementi architettonici di pregio (muri in pietra, androni, fontane, pozzi...)



Addensamento storico rilevante



1



2



ZAGRO

Chiesa
S. Giovanni Battista



ARLA

1



3




3

Oratorio
S. Jacu Pitu

BOSCO

Oratorio
S. Defendente



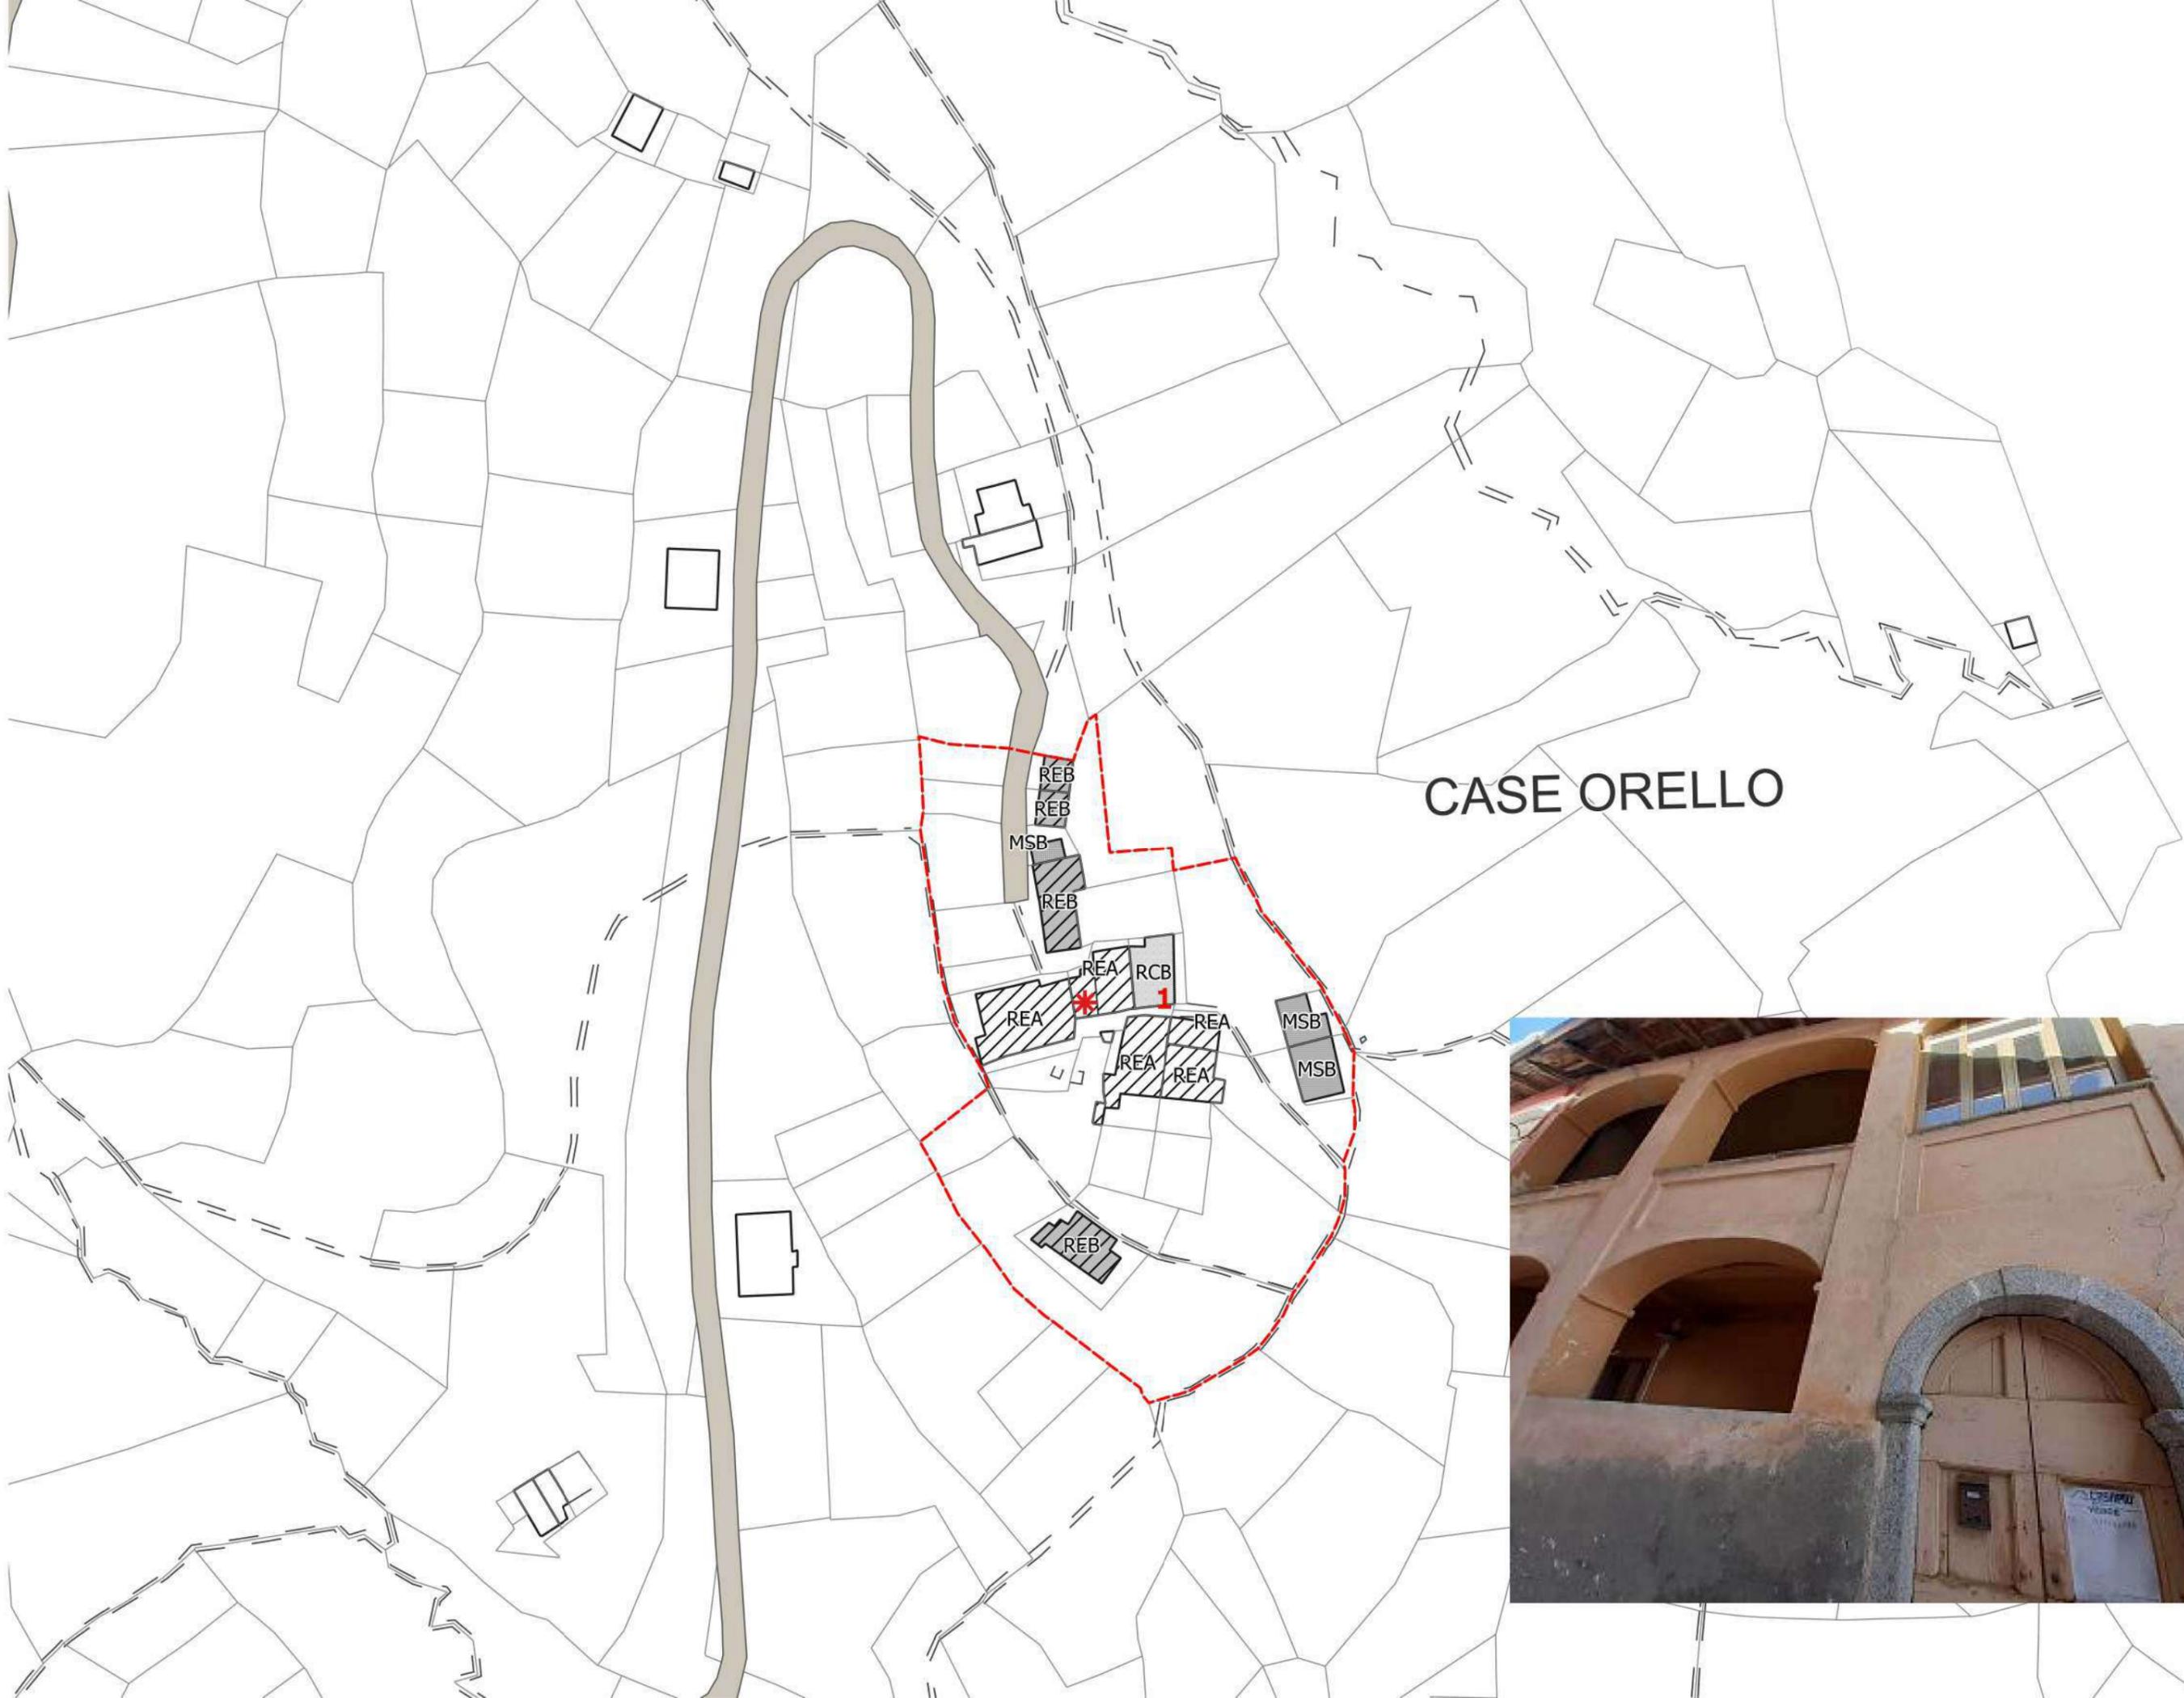

CASE ORELLO





Particolare foto 1



1



1

2

1

2

3

3

Chiesa
S. Bernardo

MERLERA

RCA

RCA

REA

REA

REA

REA

REA

RCB

MSA

REA

REA

REA

RCB

REA

REA

REA

REA

REA

MSB

REA

MSA

REA

RCB

RCB

REA

REA

REA

REA

REA

MSB

REA





4



3



2



5

BALTEGORA



Oratorio
S. Antonio Abate



1




6



7

VIGANALLO DI SOPRA

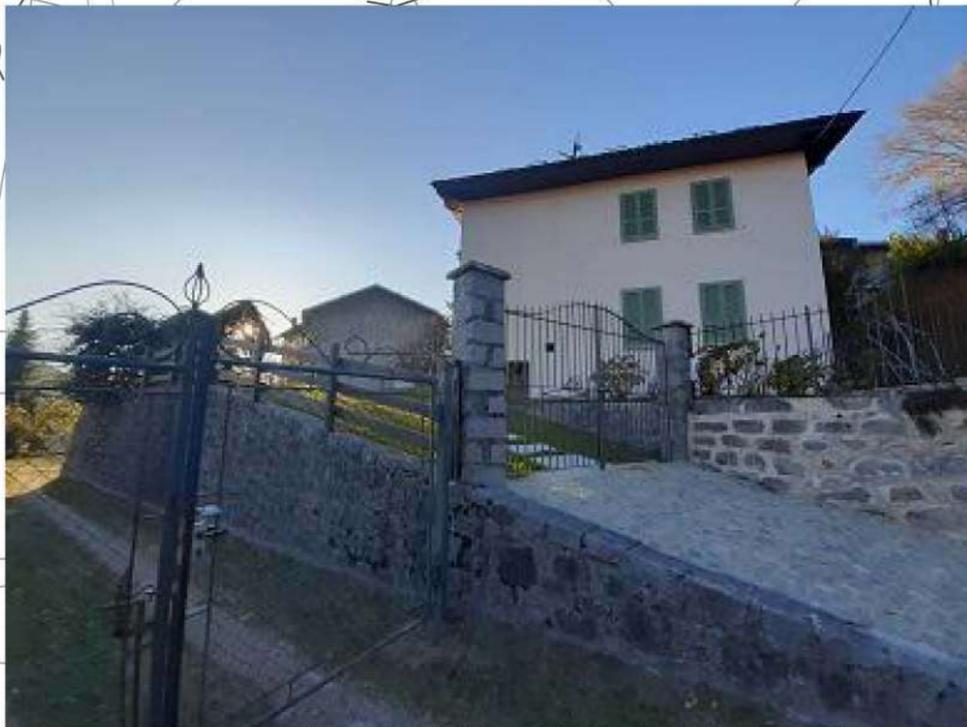

1

Chiesa Tutti i Santi

RCA

REA REA REA

MSA MSA MSA

REA REA

REA REA

MSB MSB MSB

REA REA

REA REA

REA REA

RCB

MSB REA REA

REA REA REA

REA REA REA

MSA REA

1



1


Cappella
S. Rocco

VIGANALLO DI SOTTO





COSCO

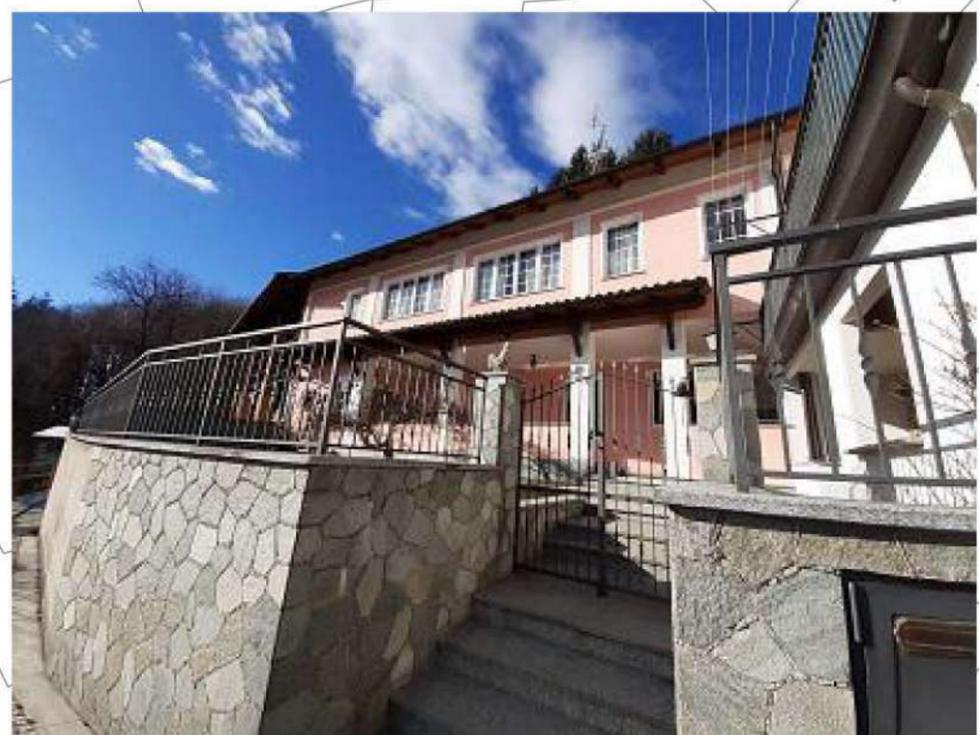



1

CASACCIA

REA

RCB

MSA

REA

REB

REB

REB

REB

REB

REB

REB


MSA

MSB

RCGA


Oratorio

nel Nome di Maria

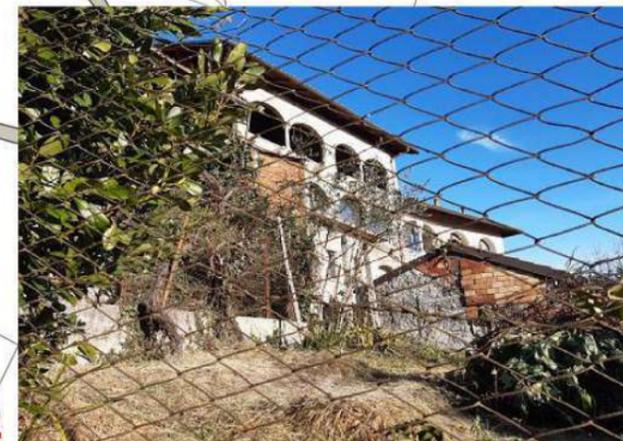

Chiesa
S. Matteo

CAREGA

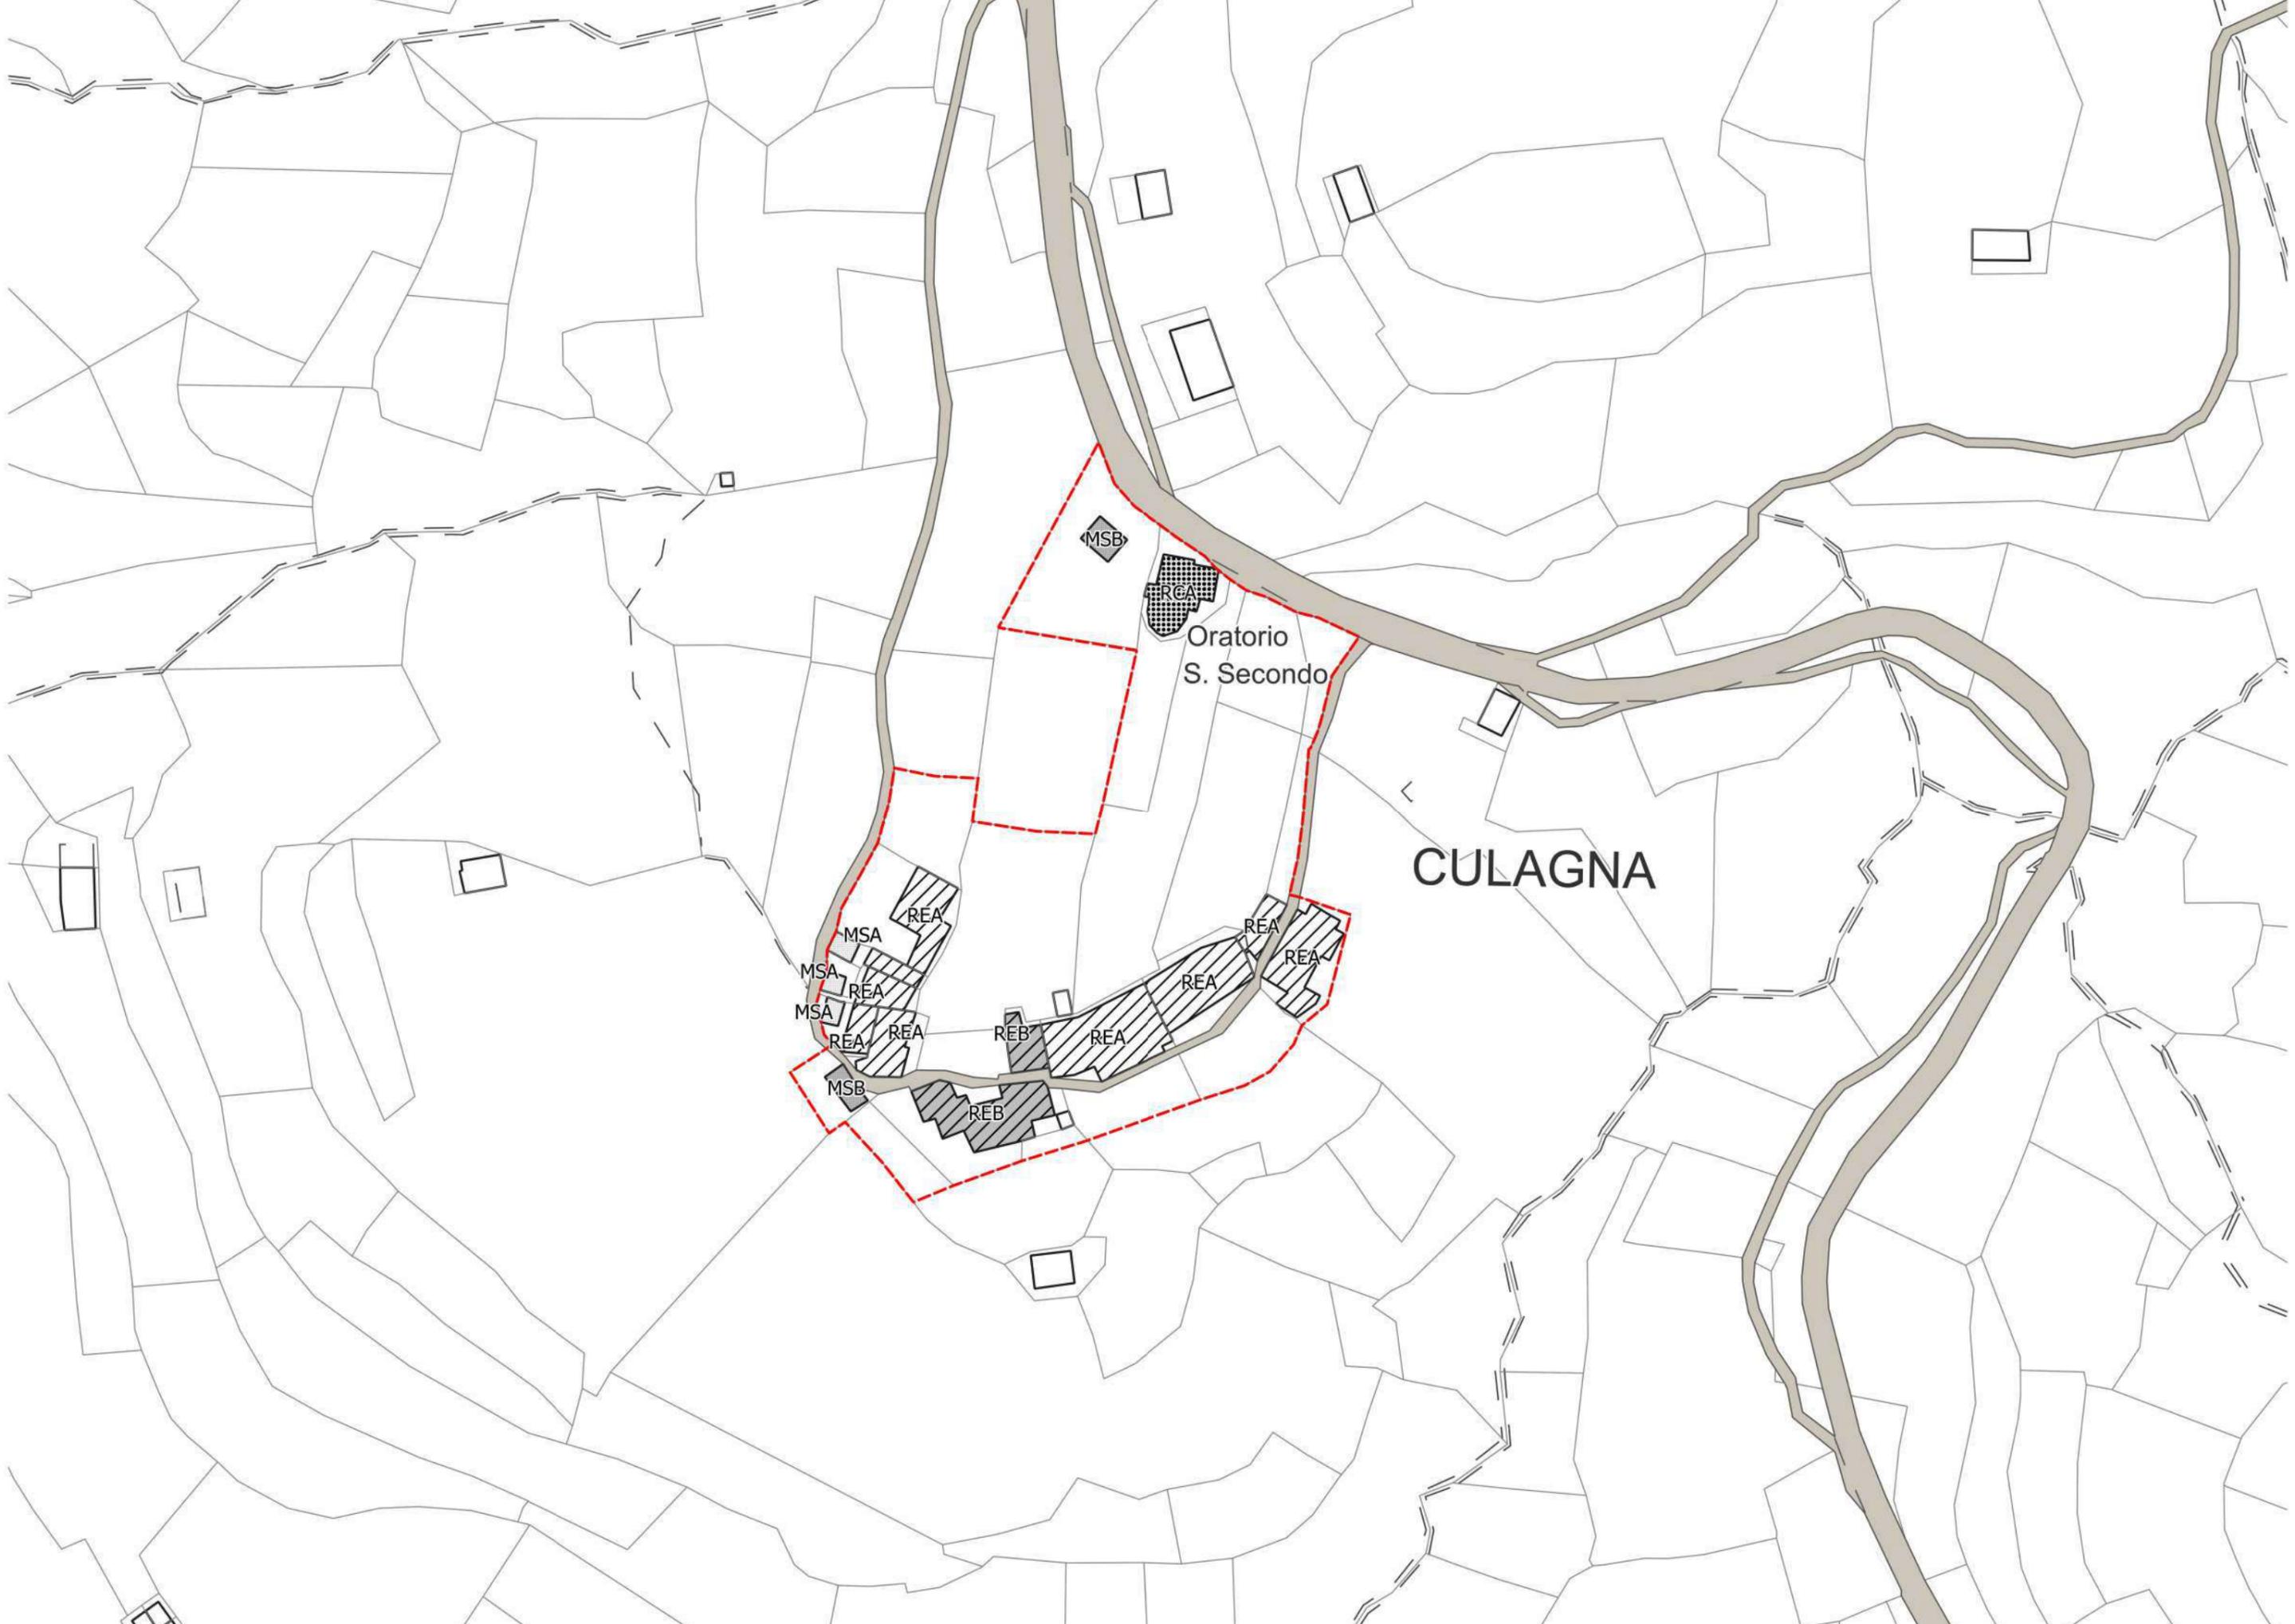

MSB




Oratorio
S. Secondo

CULAGNA

MSA REA
MSA REA
MSA REA
MSA REA
MSB REB REA REA

SELLA

Oratorio
Nativita' di Maria

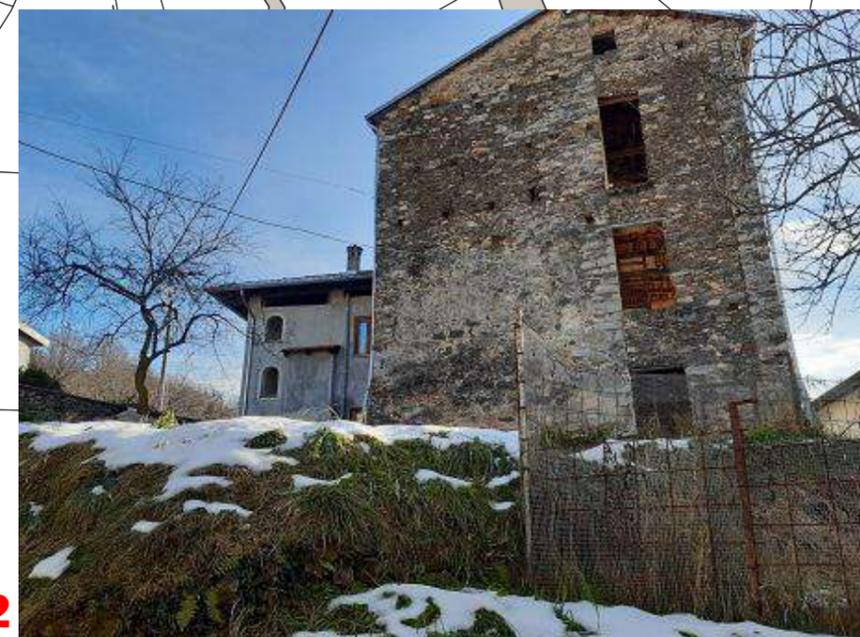


RECA
REB REA
MSA
REB
REA
REA REA
REA
REA REA
MSA 1 RCB
MSA REB
RCB
REA
REB
REA
MSA
REB

REB
REA
REA
REA
MSA
REB


3

2

1

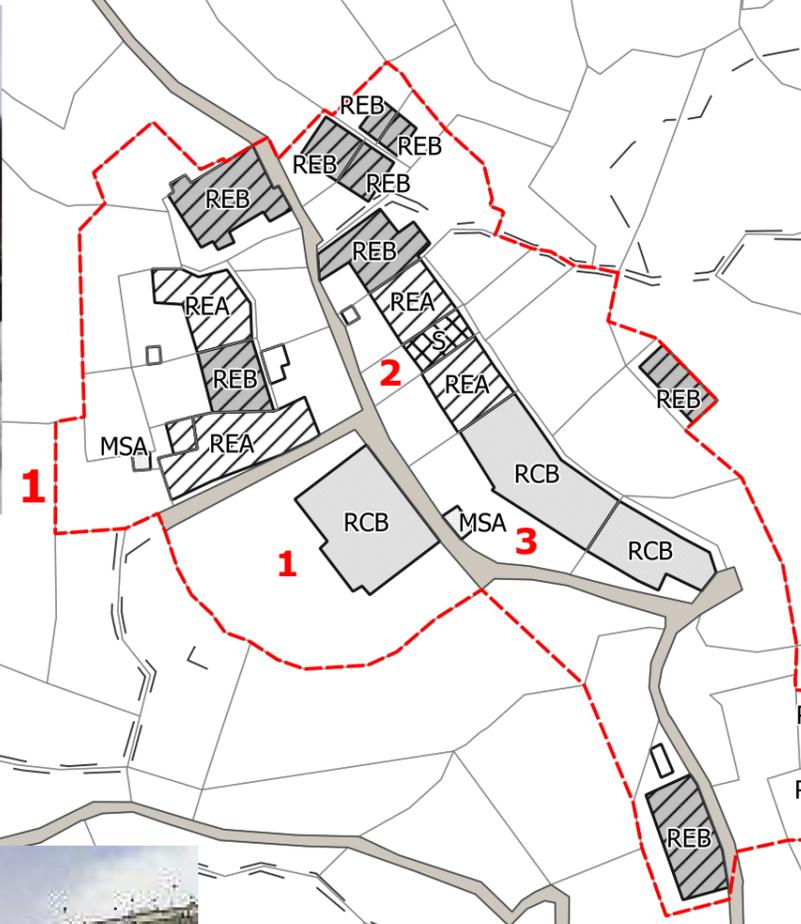

VALMONFREDO

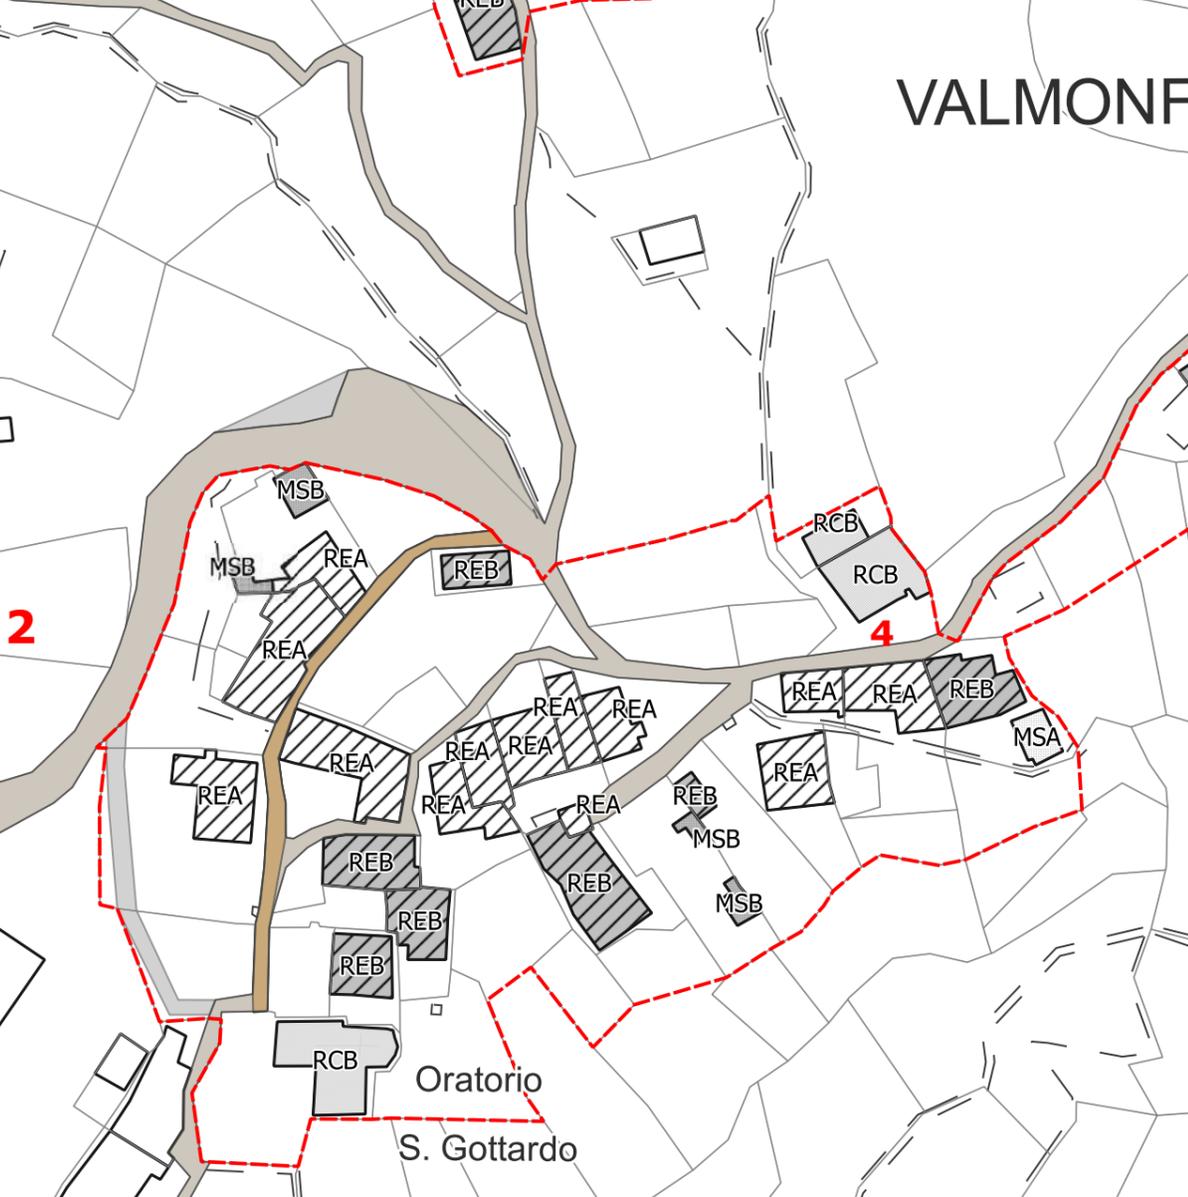


4




Oratorio
S. Maria

FRONTO



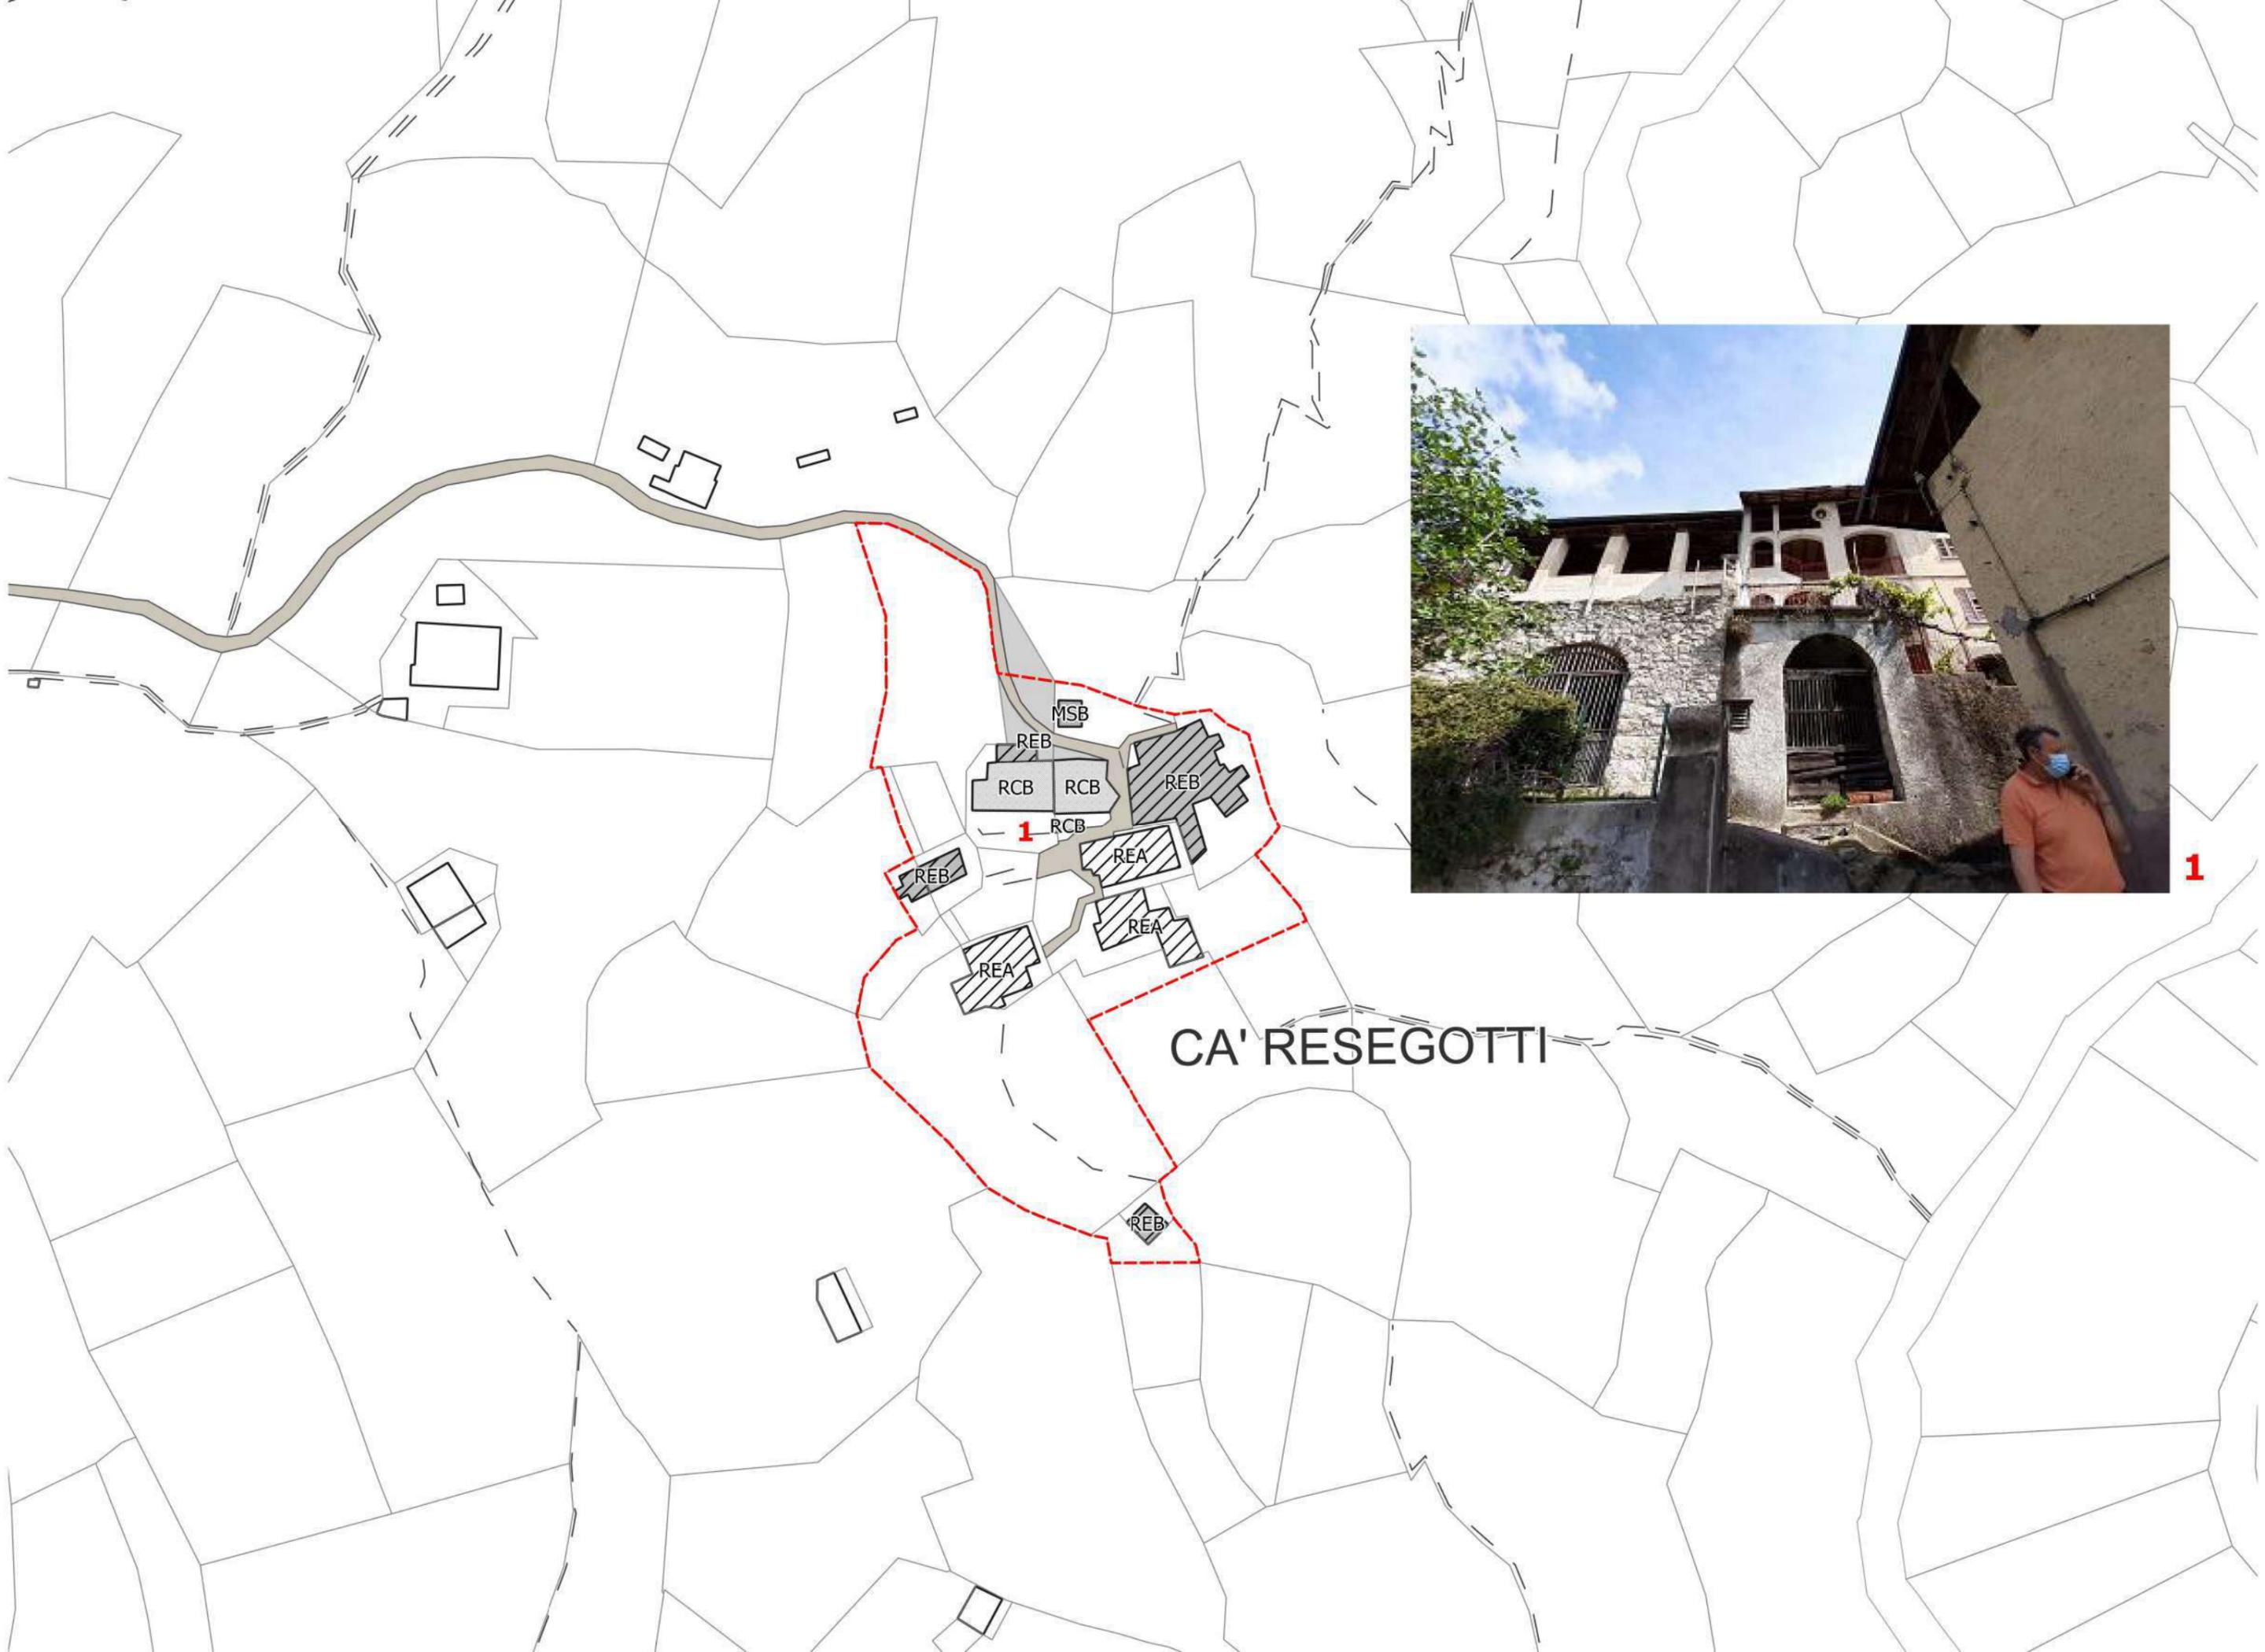


1

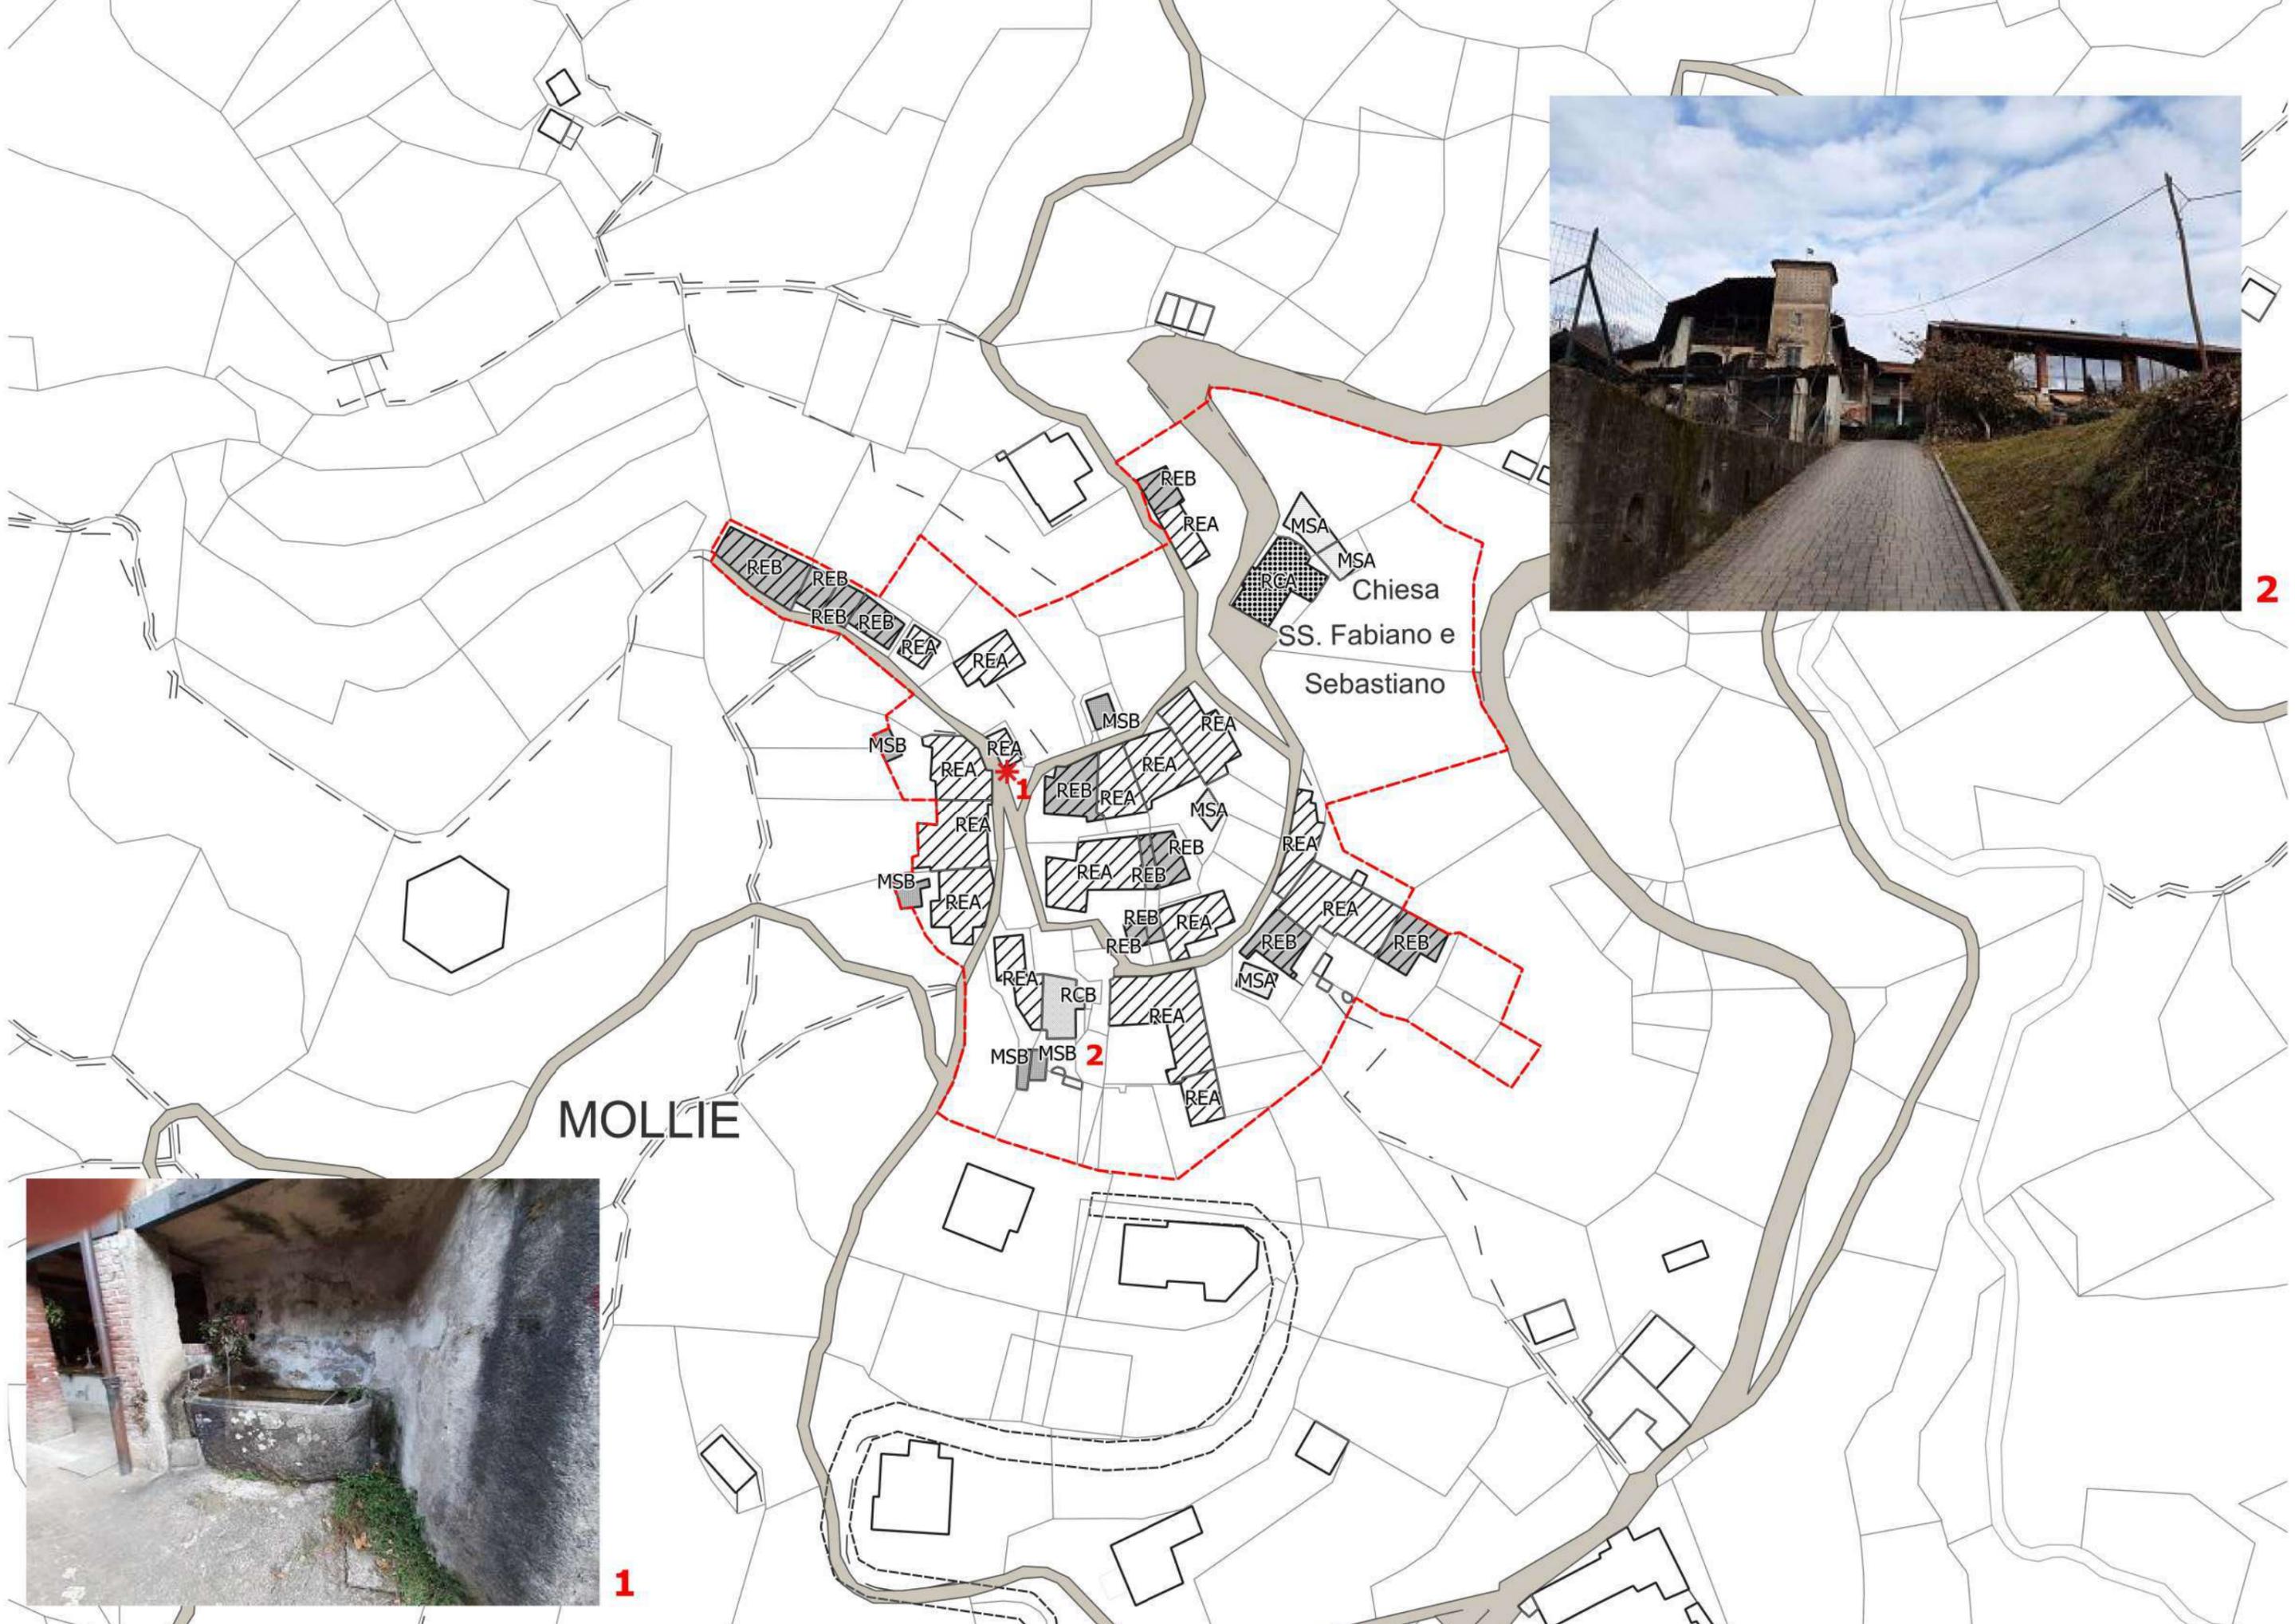

2



1

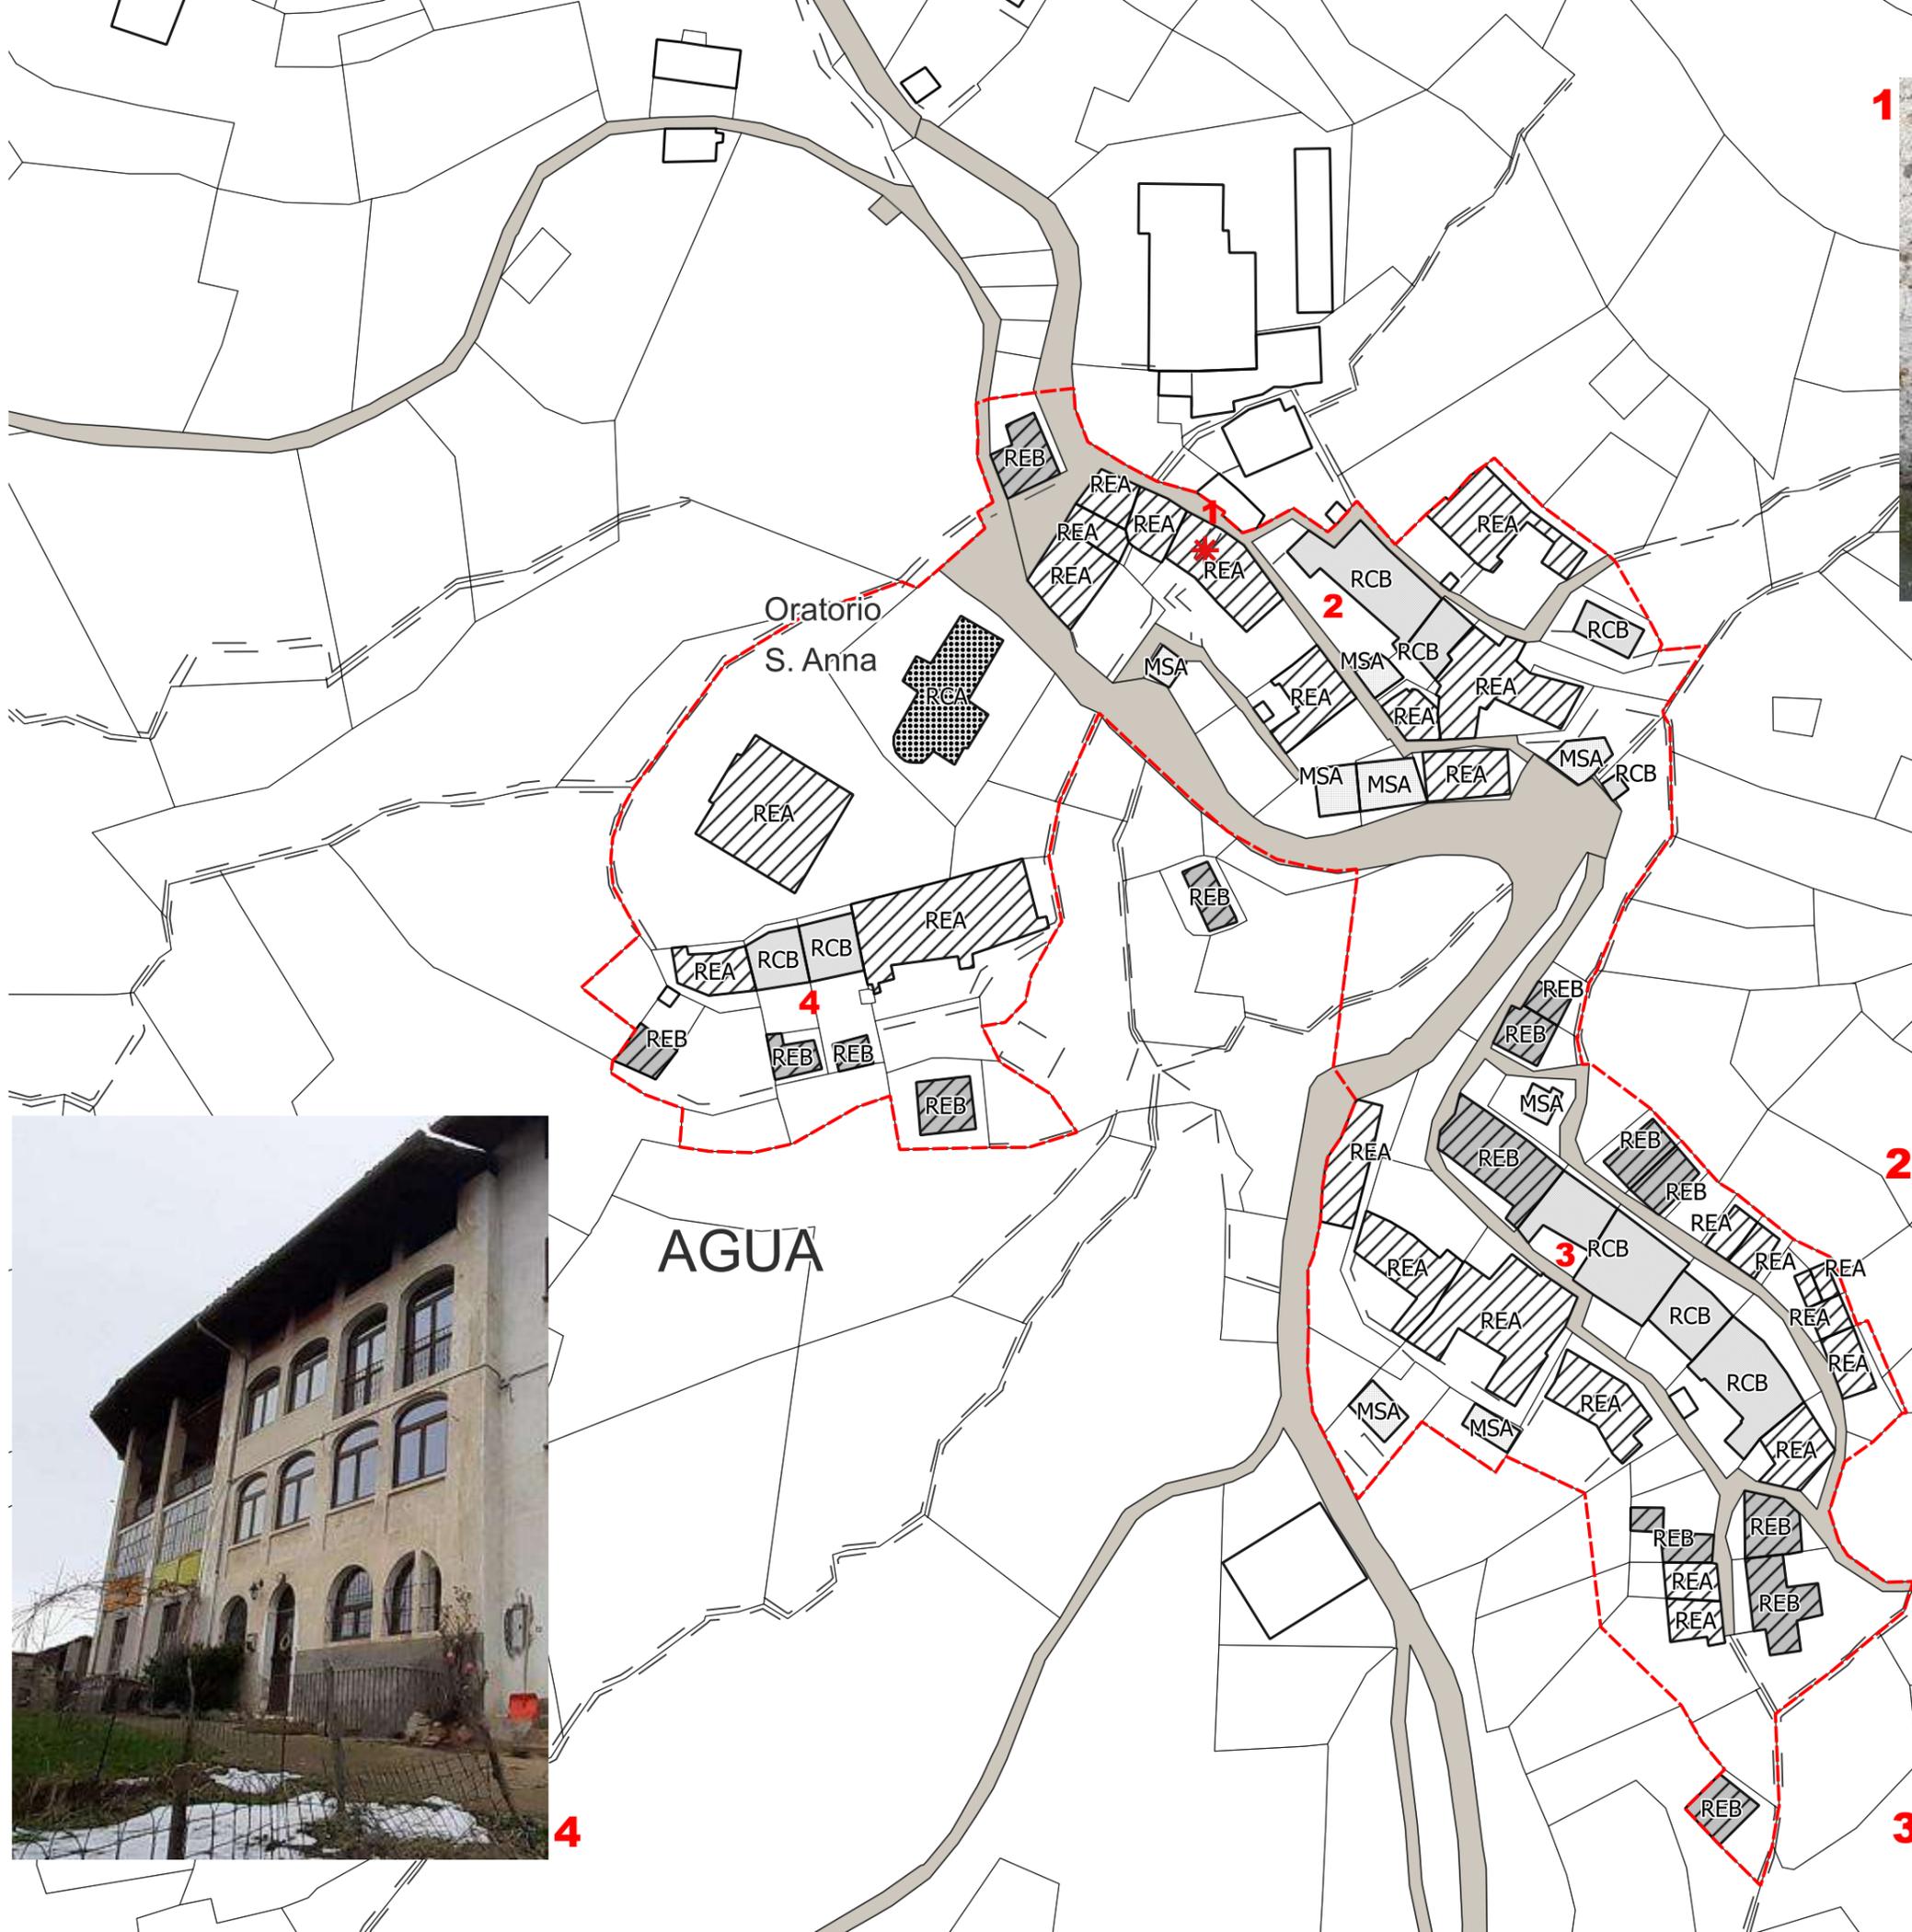

1



2




3




4



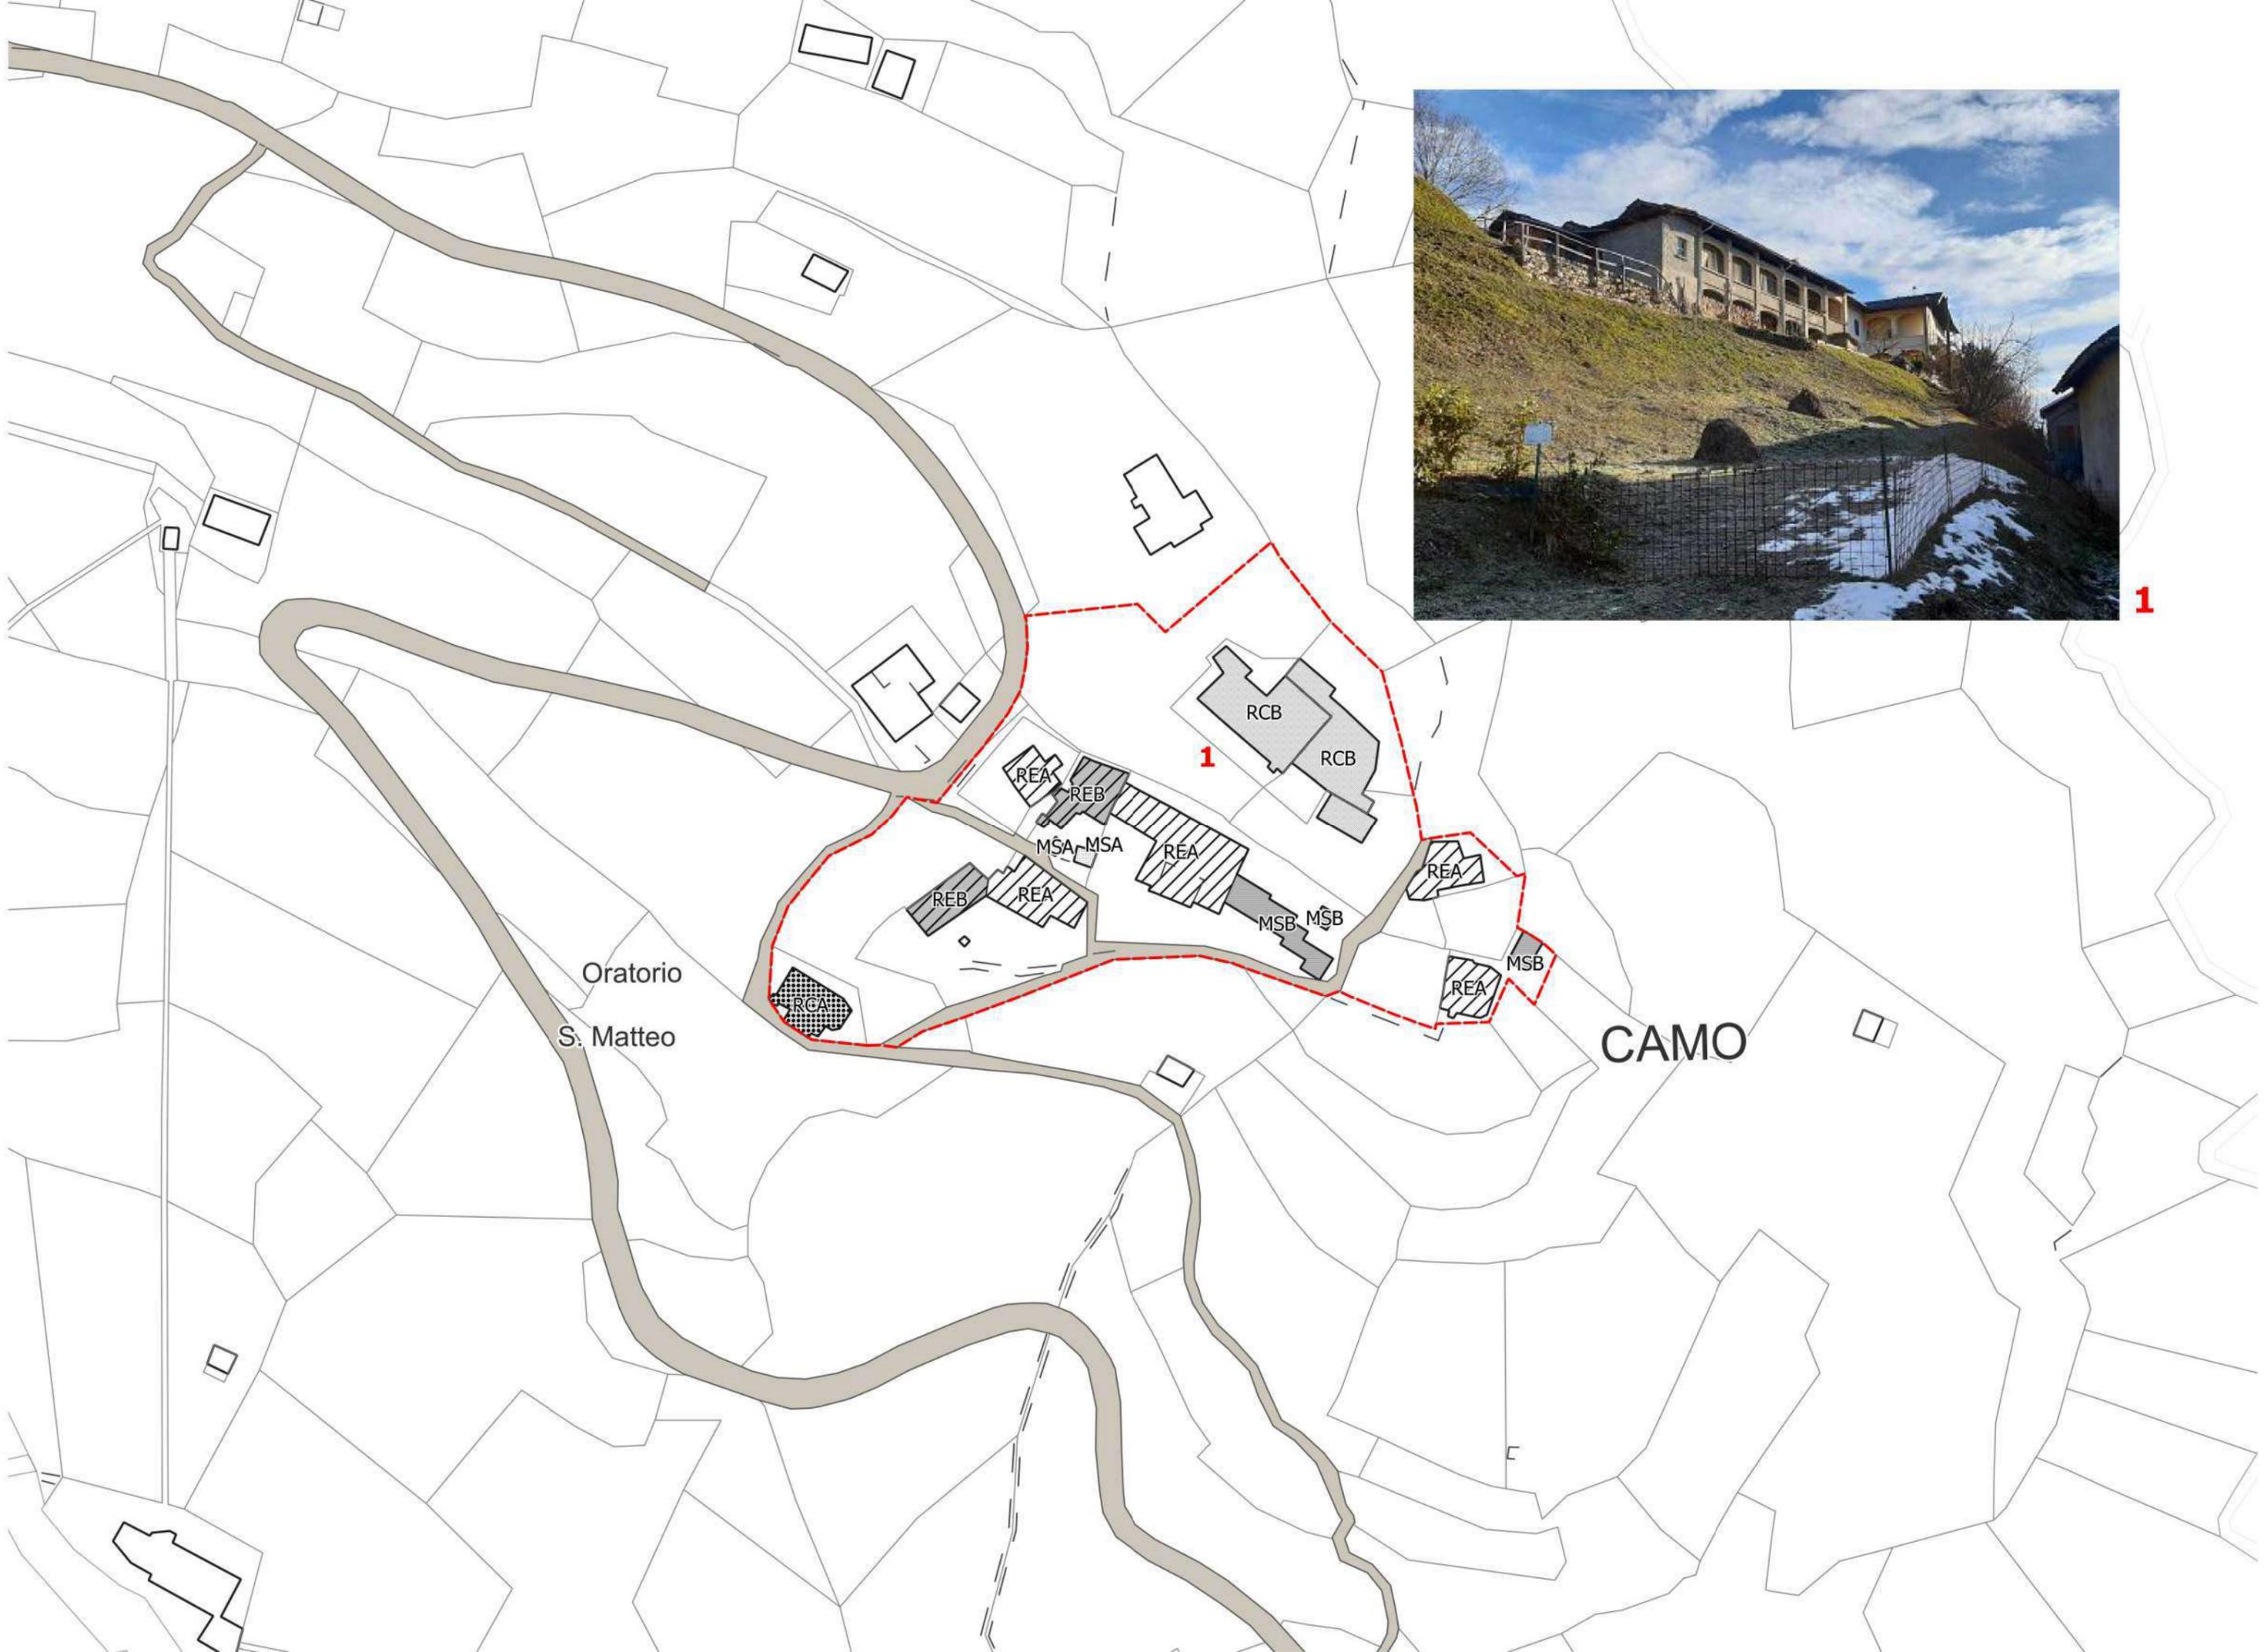



CANTON FION

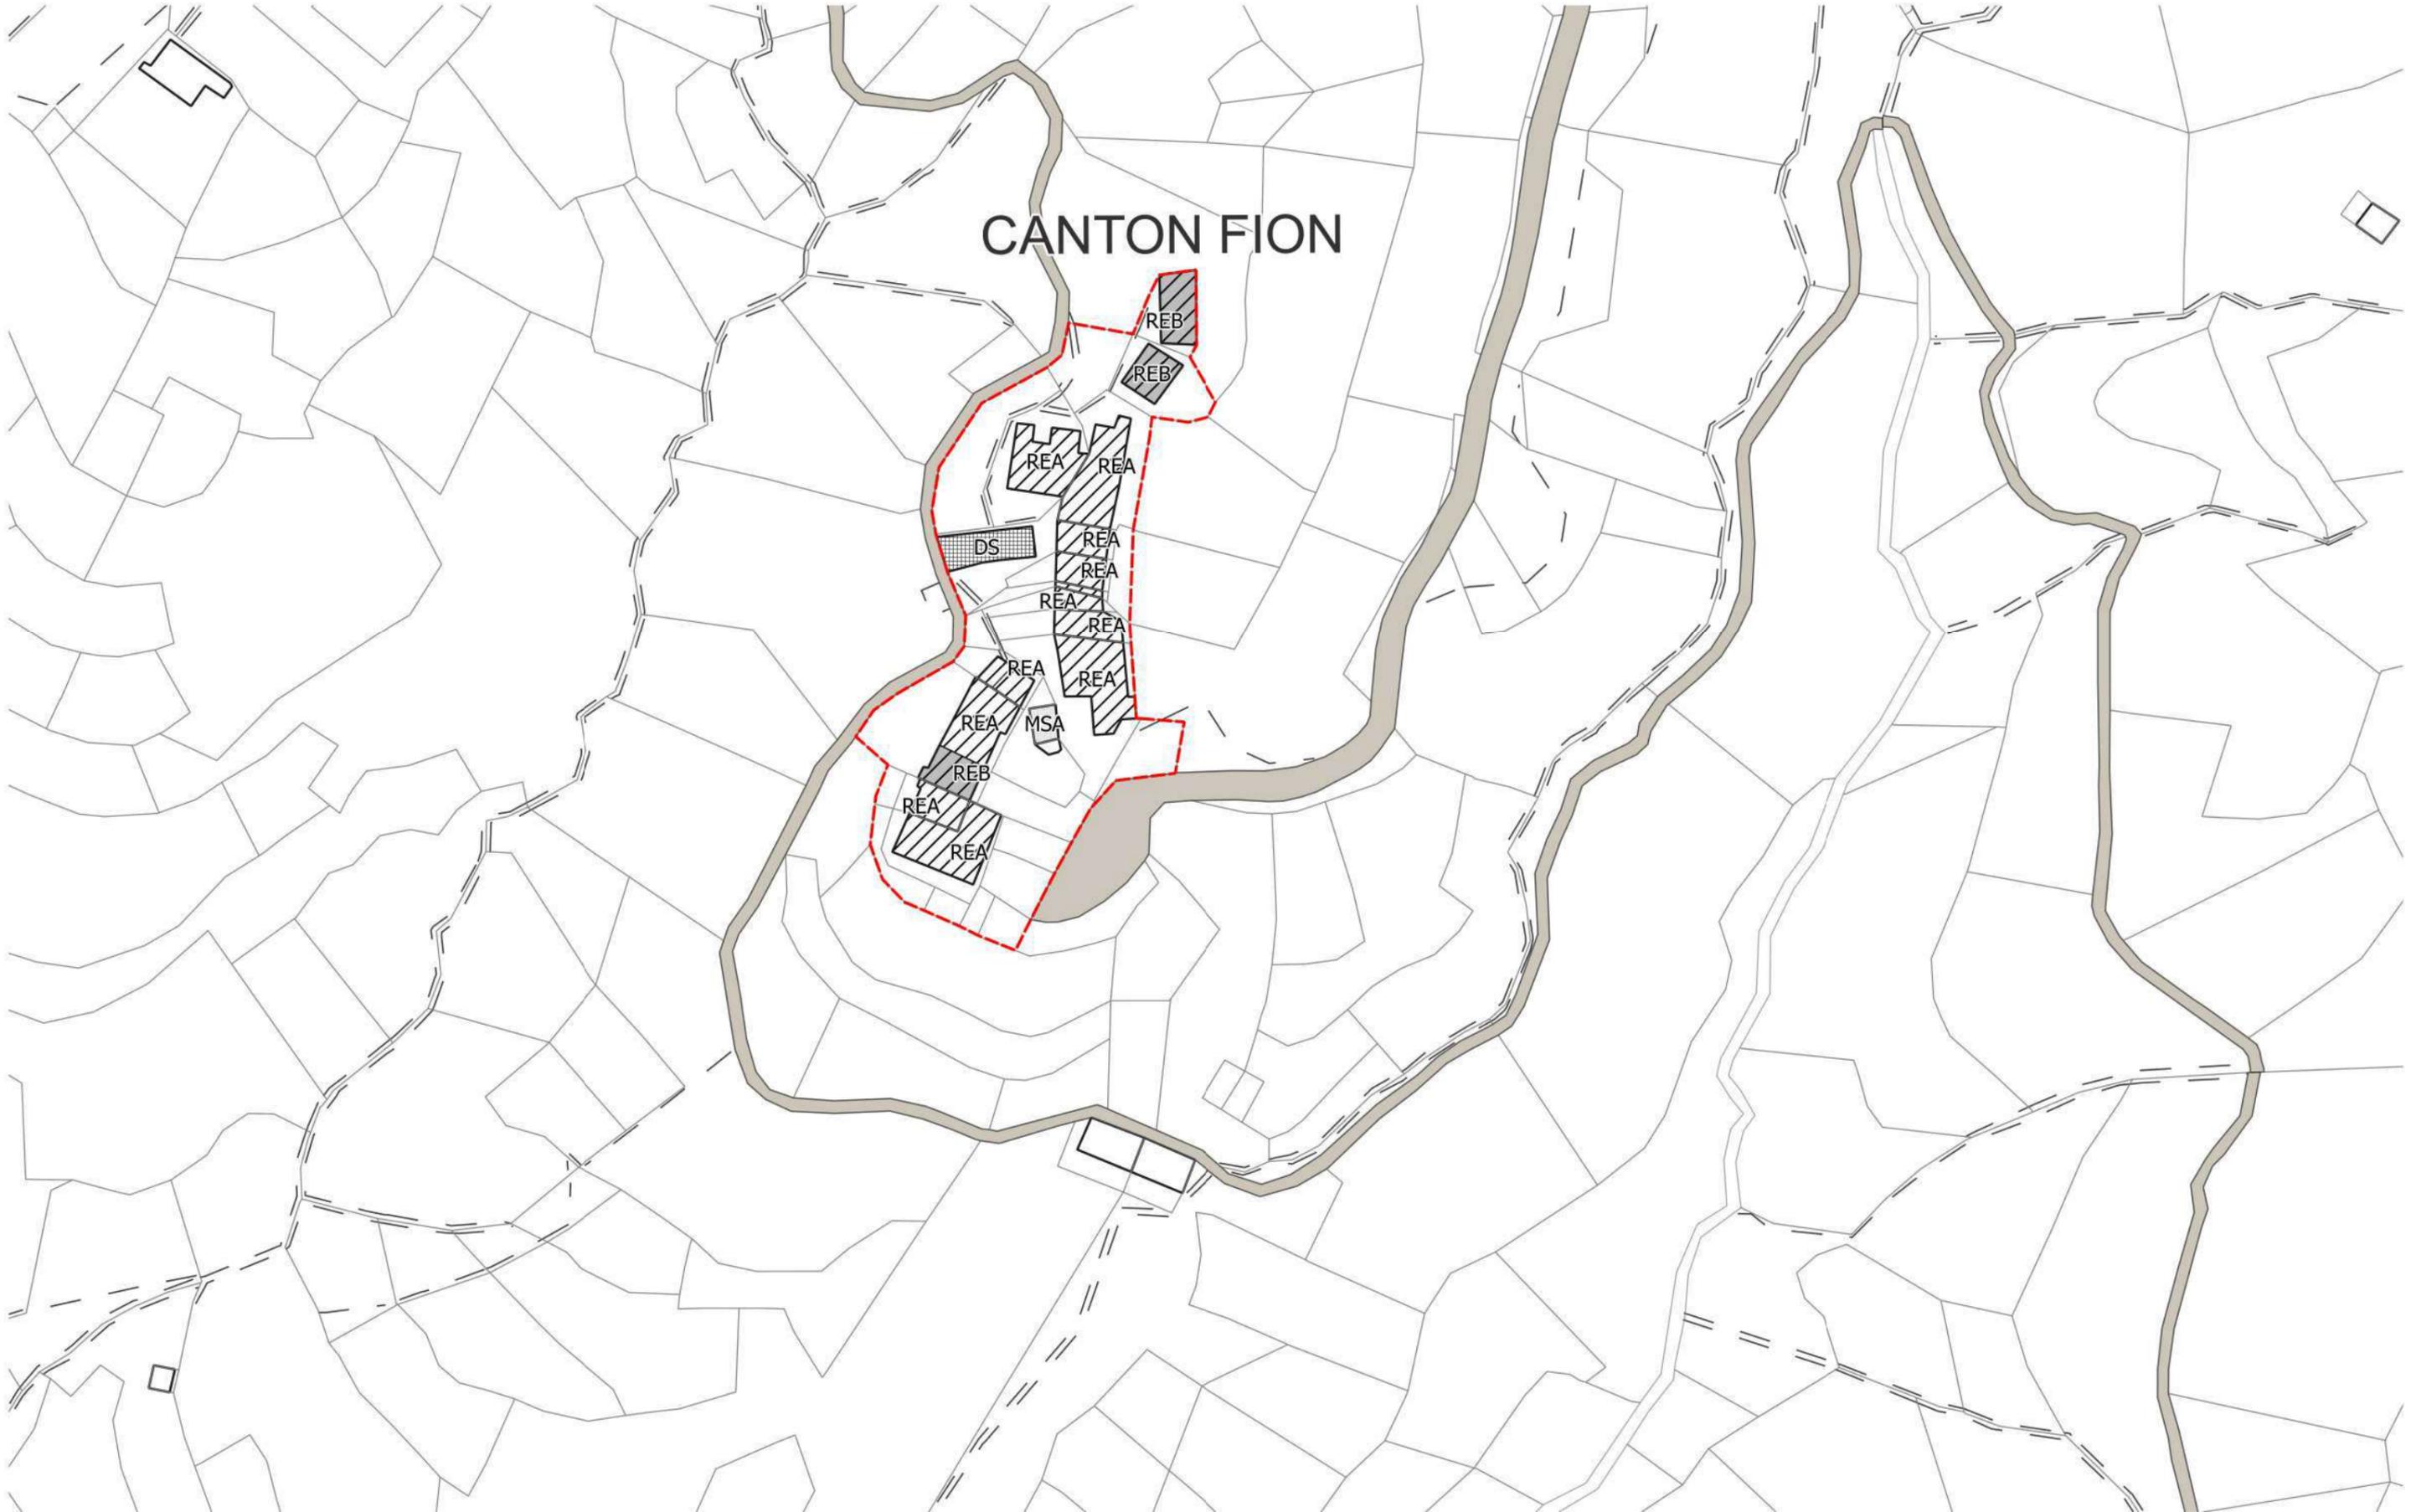



1





ARVA

CRABIA

Chiesa

S. Andrea

RCA