


PIANO DI EVACUAZIONE
QUOTA 112 CON DEHORS
EVENTI

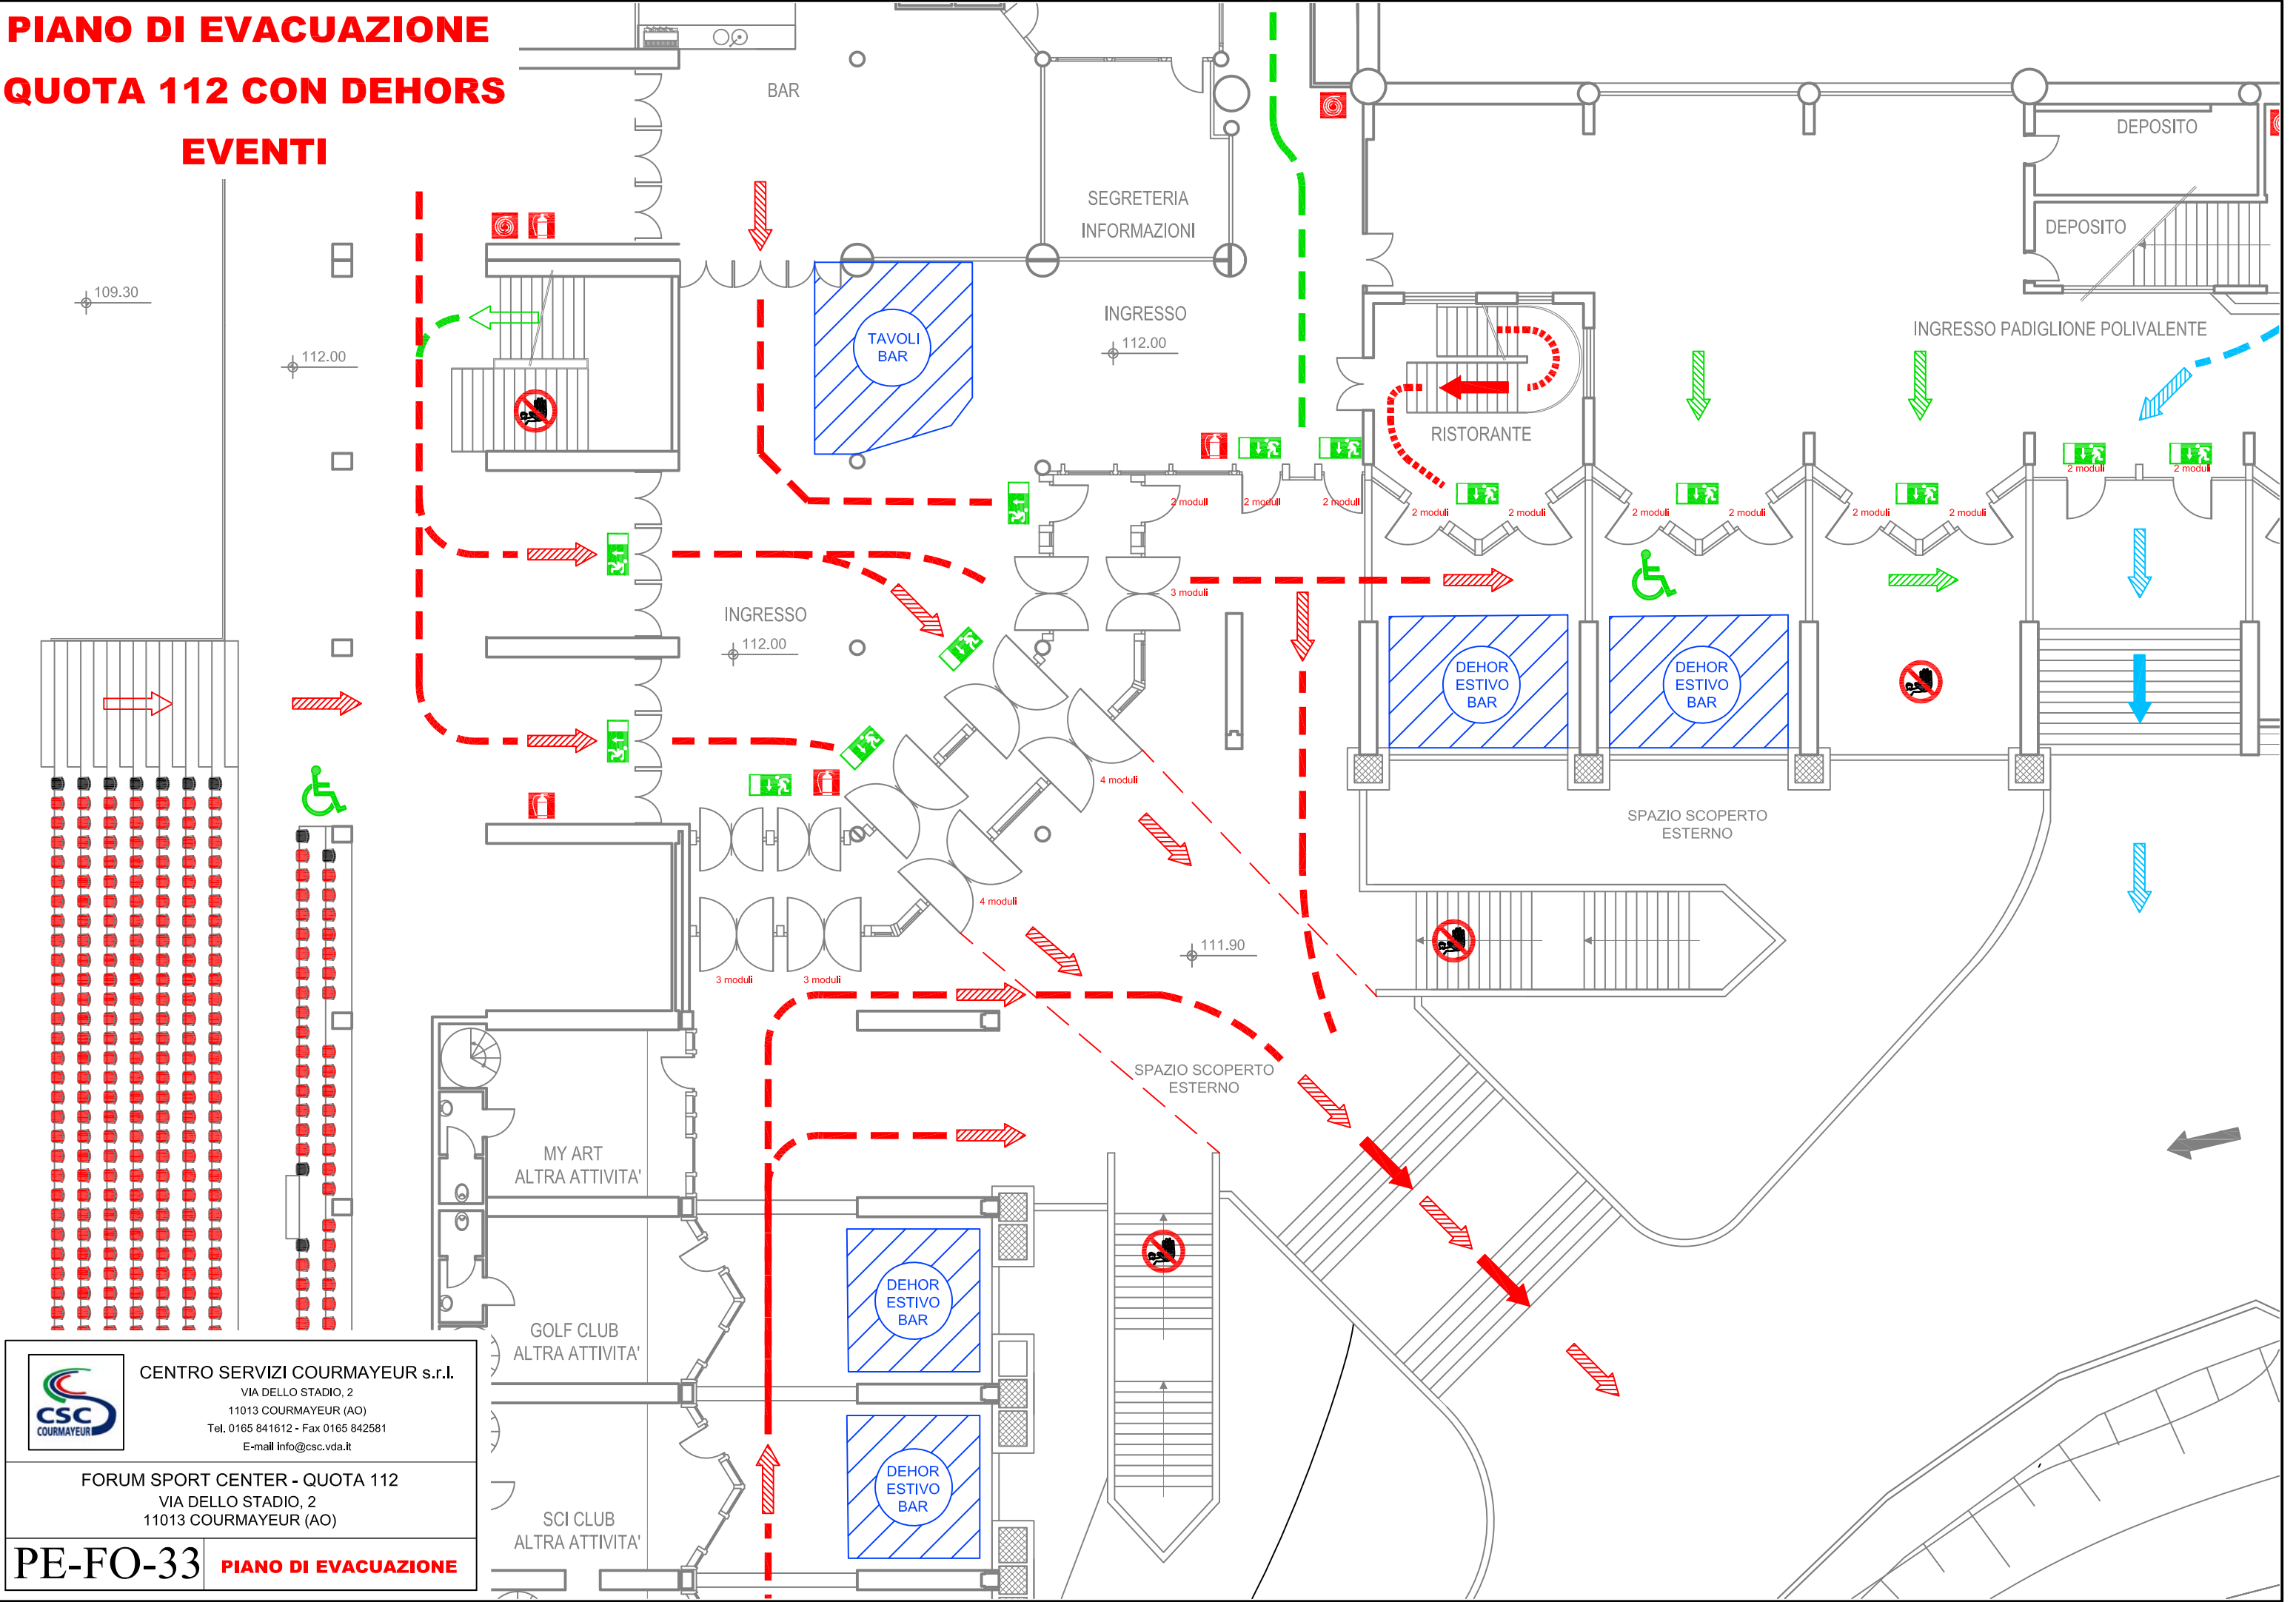

CENTRO SERVIZI COURMAYEUR s.r.l.
VIA DELLO STADIO, 2
11013 COURMAYEUR (AO)
Tel. 0165 841612 - Fax 0165 842581
E-mail info@csc.vda.it

FORUM SPORT CENTER - QUOTA 112
VIA DELLO STADIO, 2
11013 COURMAYEUR (AO)

PE-FO-33

PIANO DI EVACUAZIONE