LEGENDA SIMBOLI	
E CO_2	Estintore ad anidride carbonica
E P_{ol}	Estintore a polvere
I_{dr}	Idrante a muro DN45 con tubazione flessibile e lancia
	Attacco autopompa VV.F.
	Pulsante di sgancio dell'alimentazione elettrica
	Comando manuale di allarme antincendio
	Uscita di sicurezza
	Percorso d'esodo orizzontale
	Percorso d'esodo verso l'alto
	Percorso d'esodo verso il basso

NUMERI DI TELEFONO UTILI IN CASO DI EMERGENZA	
CARABINIERI - Pronto Intervento	112
POLIZIA - Pronto Intervento	113
VIGILI DEL FUOCO - Pronto Intervento	115
EMERGENZA SANITARIA - Pronto Intervento	118
POLIZIA LOCALE	0165 831 334
DISTRIBUTORE DI ENERGIA ELETTRICA - DEVAL	0165 32 866
COMUNE DI COURMAYEUR - ACQUEDOTTO	0165 831 370
COMUNE DI COURMAYEUR - ACQUEDOTTO SERALE E FESTIVO	0165 831 371

IN CASO DI INCENDIO

PER GLI ADDETTI:
- Dare l'allarme evitando di favorire il panico
- Allontanare eventuali persone presenti in zone pericolose
- Mettere fuori tensione la zona interessata dall'incendio
- Circoscrivere per quanto possibile l'incendio impiegando gli estintori e gli idranti a disposizione
- Richiedere l'intervento dei vigili del fuoco al numero 115

PER GLI UTENTI:
- Seguire le indicazioni verbali del personale addetto
- Dirigersi verso le uscite di sicurezza

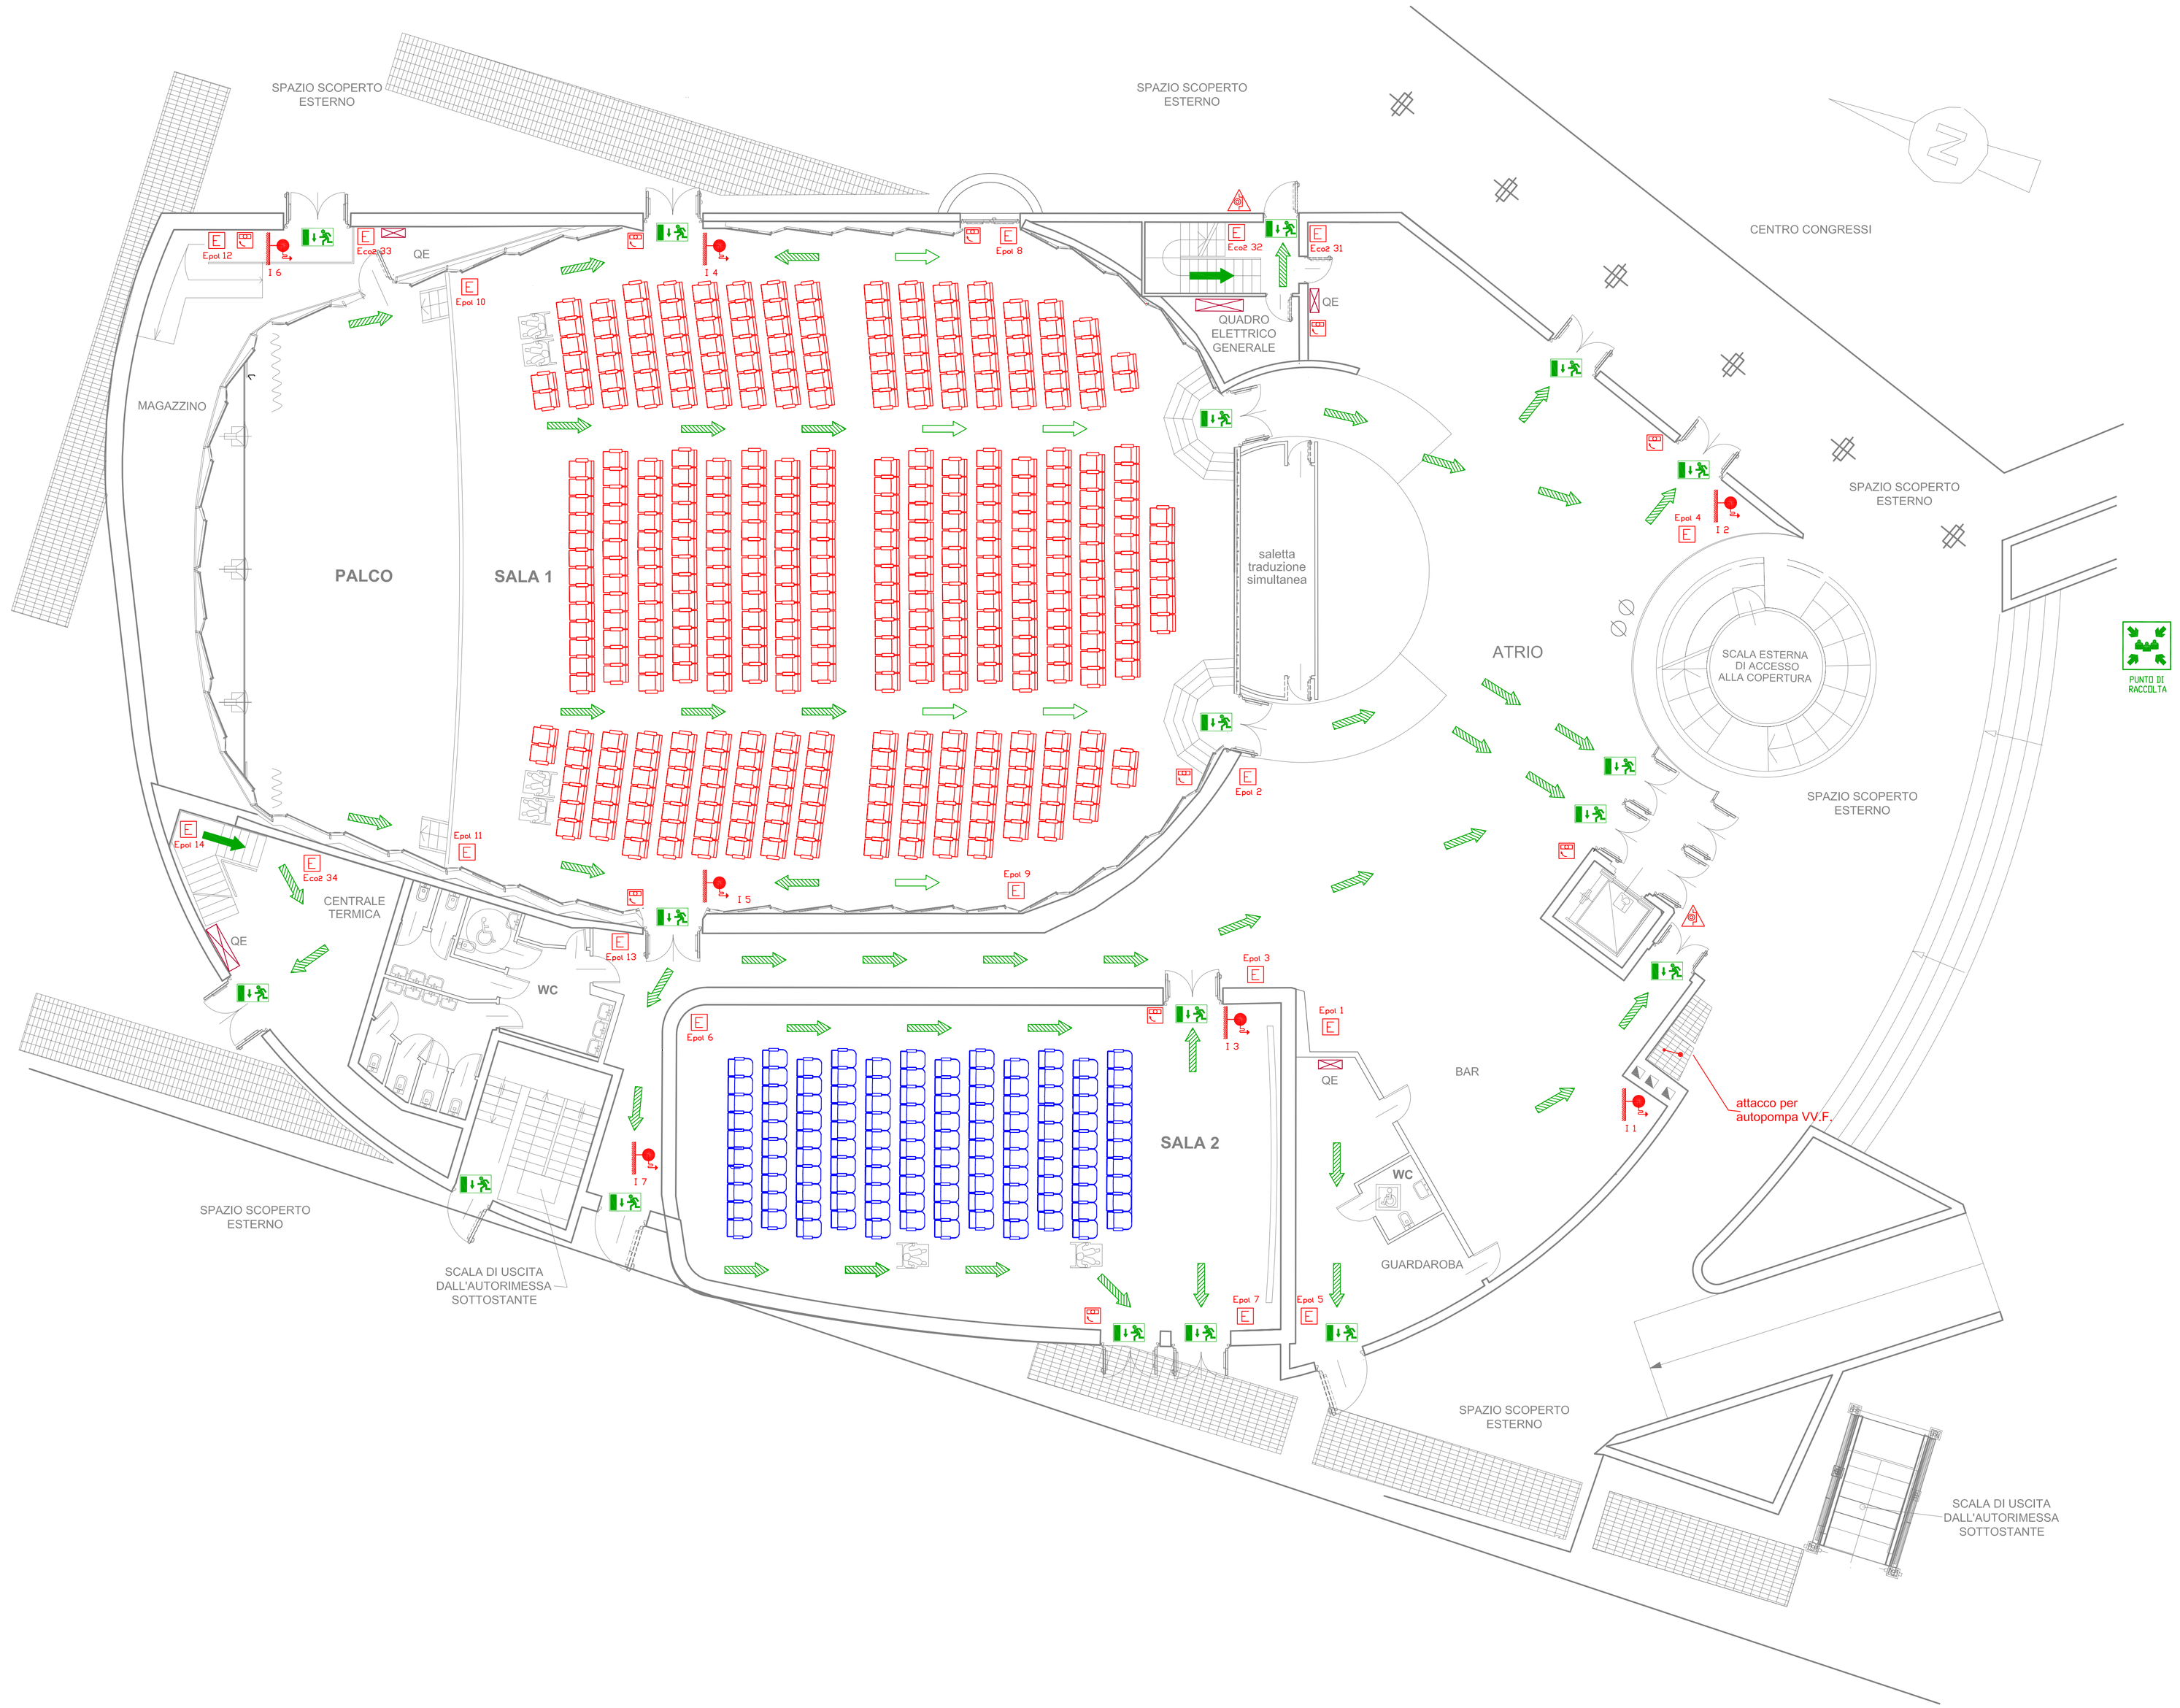

REGIONE AUTONOMA VALLE D'AOSTA

COMUNE DI COURMAYEUR
COMMUNE DE COURMAYEUR

CINEMA MONTE BIANCO

PIAZZALE MONTE BIANCO
COURMAYEUR (AO)

PE-1

PLANIMETRIA PIANO TERRA

PRESIDI ANTINCENDIO E PERCORSI D'ESODO

AGGIORNAMENTO	INDICE	DATA	PROGETTISTA
AGGIORNAMENTO			
AGGIORNAMENTO			
AGGIORNAMENTO			
CREAZIONE	A	FEBBRAIO 2009	Roberto Per.Ind. Milliery

DATA
FEBBRAIO 2009

Roberto Milliery
Perito Industriale
Frazione Le Pont, 97 - 11015 La Salle (AO)
Tel. e Fax. +39 0165 861667
E-mail roberto.milliery@iol.it

SCALA
1 : 100

FOGLIO	SEGUE
1	0

1050 x 626