


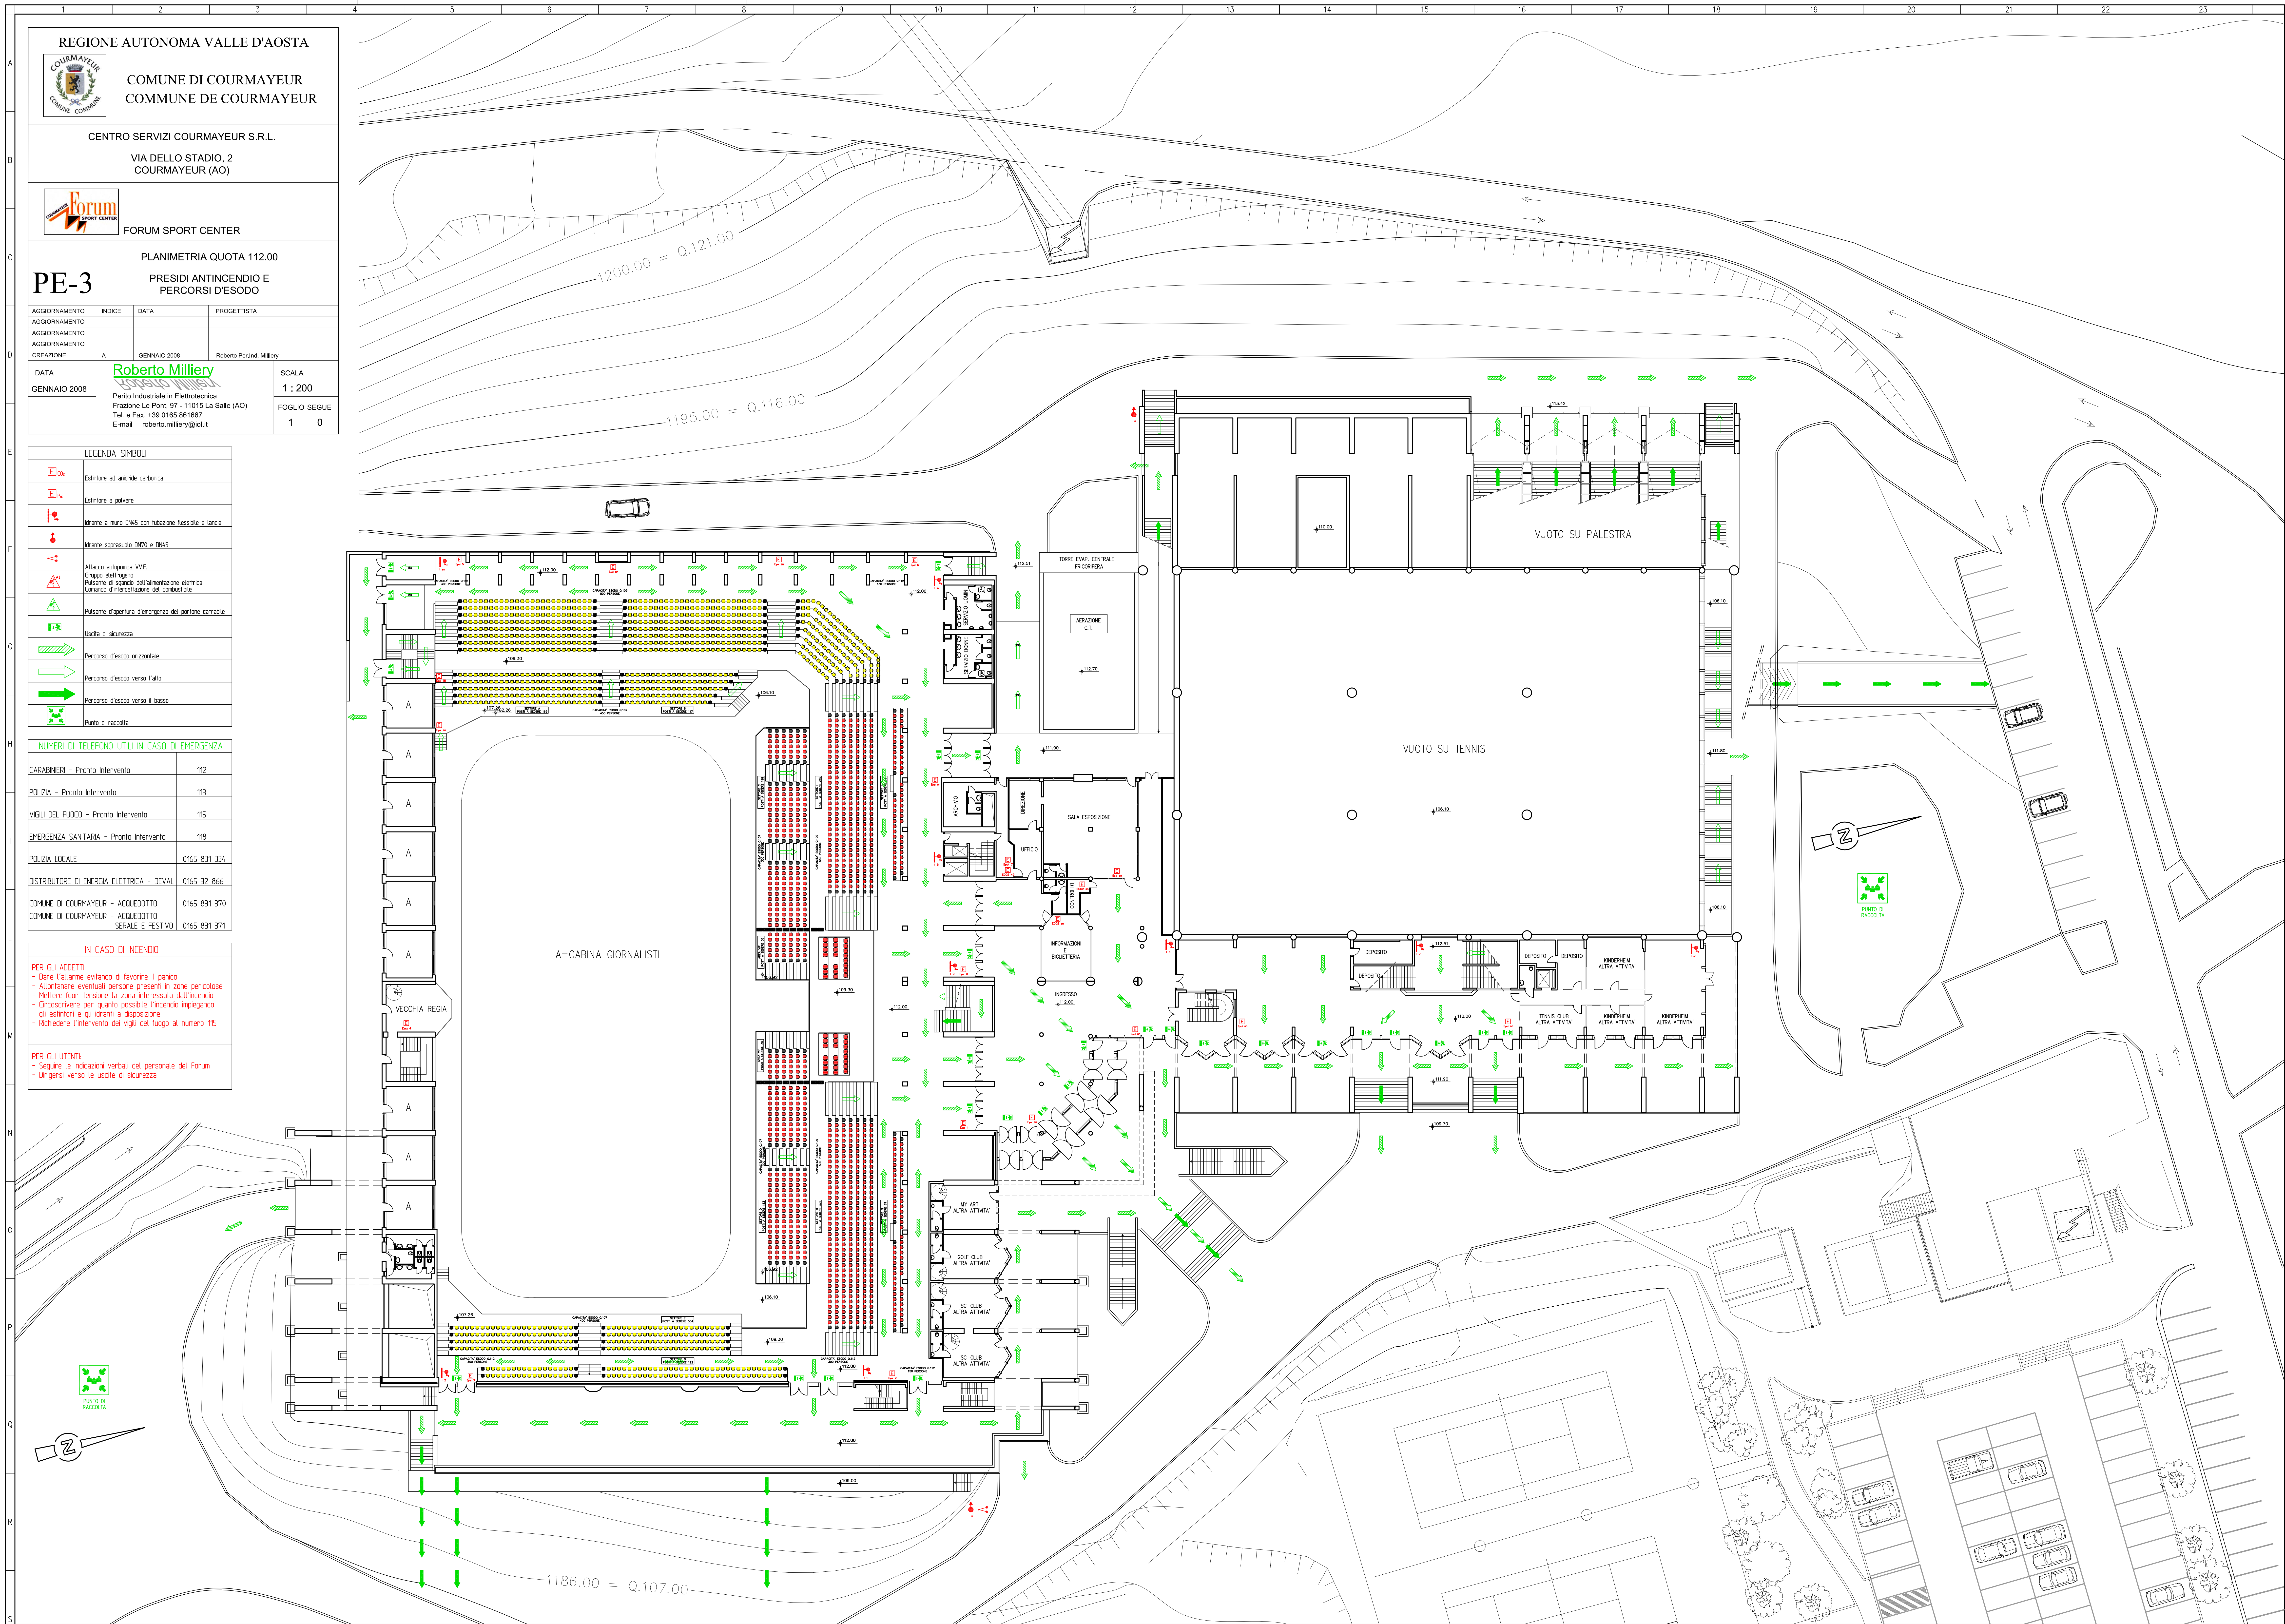

REGIONE AUTONOMA VALLE D'AOSTA



COMUNE DI COURMAYEUR
COMMUNE DE COURMAYEUR

CENTRO SERVIZI COURMAYEUR S.R.L.

VIA DELLO STADIO, 2
COURMAYEUR (AO)



FORUM SPORT CENTER

PLANIMETRIA QUOTA 112.00

PE-3

PRESIDI ANTINCENDIO E
PERCORSI D'ESODO

AGGIORNAMENTO	INDICE	DATA	PROGETTISTA
AGGIORNAMENTO			
AGGIORNAMENTO			
AGGIORNAMENTO			
CREAZIONE	A	GENNAIO 2008	Roberto Per.Jnd. Millery
DATA	Roberto Millery		
GENNAIO 2008	Perto Industriale in Elettrotecnica Frazione Le Pont, 97 - 11015 La Salle (AO) Tel. e Fax. +39 0165 961667 E-mail roberto.millery@ad.it		
SCALA	1 : 200		
FOGLIO SEQUE	1	0	

LEGENDA SIMBOLI

	Estintore ad anidride carbonica
	Estintore a polvere
	Idrante a muro DN15 con tubazione flessibile e lancia
	Idrante soprastuo DN70 e DN15
	Attacco autonoma VVF
	Gruppo elettrogeno
	Pulsante di sgancio dell'impianto elettrico
	Comando d'interruzione del combustibile
	Alisante d'apertura d'emergenza del portone carrabile
	Uscita di sicurezza
	Percorso d'esodo orizzontale
	Percorso d'esodo verso l'alto
	Percorso d'esodo verso il basso
	Punto di raccolta

NUMERI DI TELEFONO UTILI IN CASO DI EMERGENZA

CARABINIERI - Pronto Intervento	112
POLIZIA - Pronto Intervento	113
VIGILI DEL FUOCO - Pronto Intervento	115
EMERGENZA SANITARIA - Pronto Intervento	118
POLIZIA LOCALE	0165 831 334
DISTRIBUTORE DI ENERGIA ELETTRICA - DEVAL	0165 32 866
COMUNE DI COURMAYEUR - ACQUEDOTTO	0165 831 370
COMUNE DI COURMAYEUR - ACQUEDOTTO SERALE E FESTIVO	0165 831 371

IN CASO DI INCENDIO

PER GLI ADDETTI
- Dare l'allarme evitando di favone il panico
- Allontanare eventuali persone presenti in zone pericolose
- Mettere fuori tensione la zona interessata dall'incendio
- Circondare per quanto possibile l'incendio impiegando gli estintori e gli idranti a disposizione
- Richiedere l'intervento dei vigili del fuoco al numero 115
PER GLI UTENTI
- Seguire le indicazioni verbali del personale del Forum
- Dirigere verso le uscite di sicurezza

A=CABINA GIORNALISTI

