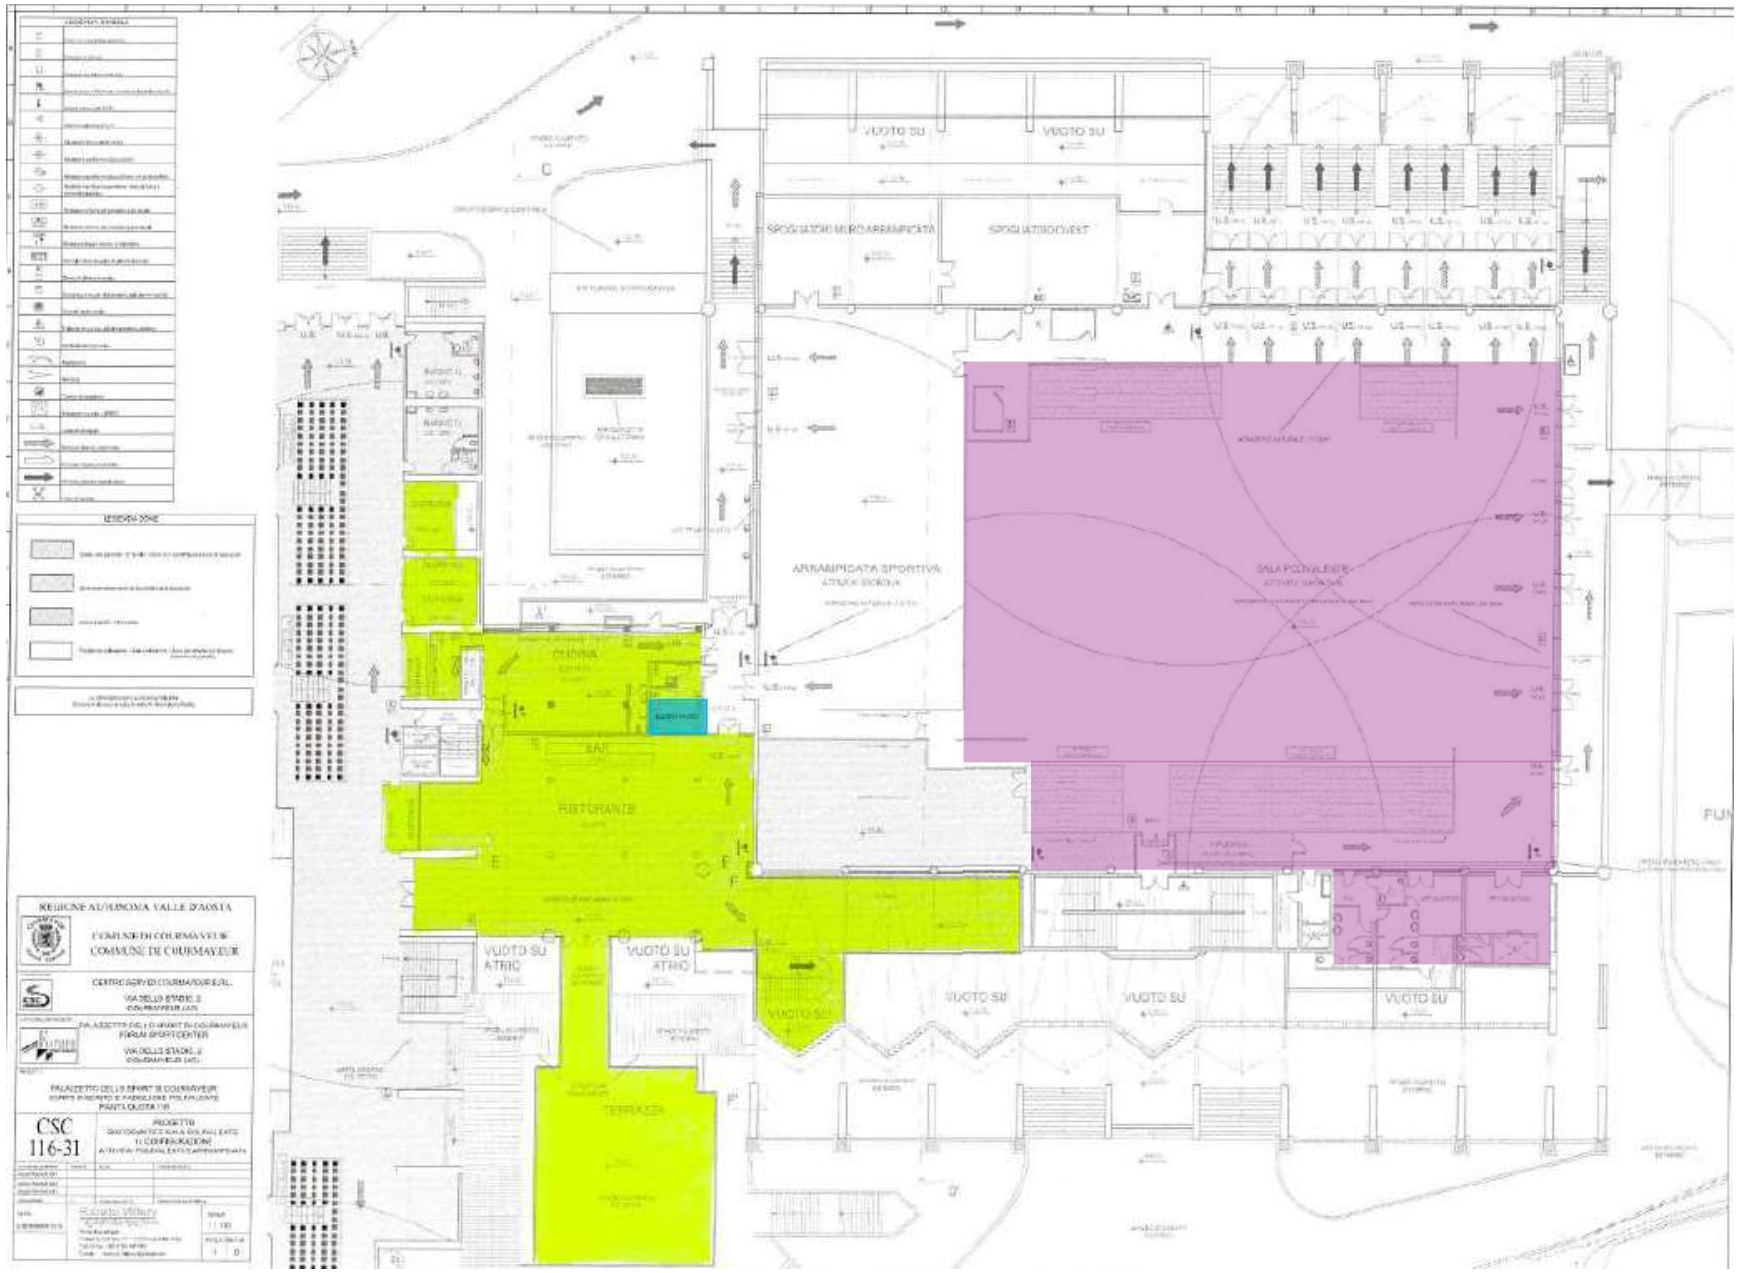
VUOTO SU
VUOTO SU
SPOGLIATOIO MURO ARRAMPICATA
SPOGLIATOIO OVEST
ARRAMPICATA SPORTIVA
SALA POLIVALENTE
CUCINA
BAR
RISTORANTE
VUOTO SU ATRIO
VUOTO SU ATRIO
TERRAZZA
VUOTO SU
VUOTO SU
VUOTO SU
REGIONE AUTONOMA VALLE D'AOSTA
COMUNE DI COURMAYEUR
CENTRO SERVIZI COURMAYEUR S.R.L.
VIA DELLO STADIO, 2
COURMAYEUR (AO)
PALAZZETTO DELLO SPORT DI COURMAYEUR
PIANTA QUOTATA
CSC
116-31